


DETAIL 1, RÍMSY, MIERKA 1:20

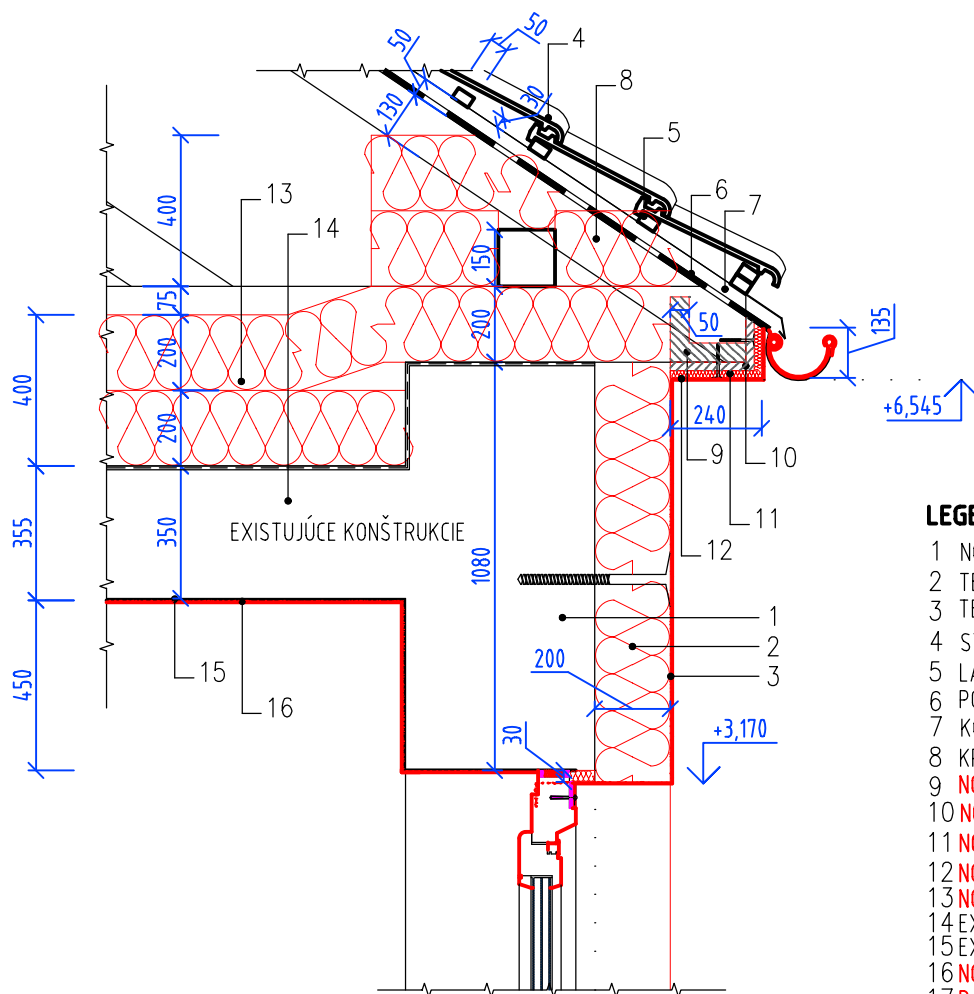

LEGENDA:

- 1 NOSNÁ STENA OBVODOVEJ KONŠTRUKCIE
- 2 TEPELNOIZOLAČNÉ DOSKY
- 3 TENKOVRSŤOVÁ OMIETKA
- 4 STREŠNÁ KRYTINA - EXISTUJÚCA
- 5 LATOVANJE - EXISTUJÚCE
- 6 PODSTREŠNÁ FÓLIA - EXISTUJÚCA
- 7 KONTRALATY - EXISTUJÚCE
- 8 KROKVA - EXISTUJÚCA
- 9 NOVÝ DREVENÝ RÁM Z HRANOLOV 50/50 MM
- 10 NOVÁ OSB III DOSKA 22MM, DO VĽHKÉHO PROSTREDIA
- 11 NOVÝ ZATEPLOVACÍ SYSTÉM NA BÁZE MIN. VLNY 20MM
- 12 NOVÁ OMIETKA
- 13 NOVÁ TEPELNÁ IZOLÁCIA Z MINERÁLNEJ VLNY 400MM
- 14 EXISTUJÚCI STROP
- 15 EXISTUJÚCA OMIETKA
- 16 NOVÁ ŠTIERKA
- 17 PAROZÁBRANA

POZNÁMKY:

- ROZMERY JEDNOTLIVÝCH KONŠTRUKCIÍ UPRESNIŤ PODĽA ZAMERANIA PRIAMO NA STAVBE !
- PRI VÝZMANNEJ ODCHYLKE EXISTUJÚCEHO STAVU OD PROJEKTOVEJ DOKUMENTÁCIE KONZULTOVAŤ TÚTO SKUTOČNOSŤ S PROJEKTANTOM !

AUTOR PROJEKTU:	ZODP. PROJEKTANT:	VYPRACOVAL:	LÁMER spol. s r.o. MALOHONTSKÁ 1546/6 RIMAVSKÁ SOBOTA 979 01 mobil: +421 903 532 527	
	Ing. Ľubomír Lámer	Peter Teknös		
STAVEBNÍK:	Banskobystrický samosprávny kraj, Námestie SNP 23/23, 974 01 BB			
MIESTO STAVBY:	p.č. 2343/2, k.ú.; obec: Poltár; okres: Poltár			
STUPEŇ:	PROJEKT PRE STAVEBNÉ POVOLENIE A REALIZÁCIU			
NÁZOV STAVBY:	SPOJENÁ ŠKOLA POLTÁR – MODERNIZÁCIA POL'NOHOSPODÁRSTVA A NÁVRAT K SKLÁRSKYM TRADÍCIAM			
PROFESIA:	ARCHITEKTONICKO-STAVEBNÉ RIEŠENIE STAVBY			
OBSAH VÝKRESU:	VÝKRES DETAIL Č.1			
		MIERKA:	Č. ZÁKAZKY:	OBJEKT
		1:20	13/2023	SO-01
			DÁTUM:	
			06/2023	
			Č. VÝKRESU:	
			20.	