



REZ A-A`

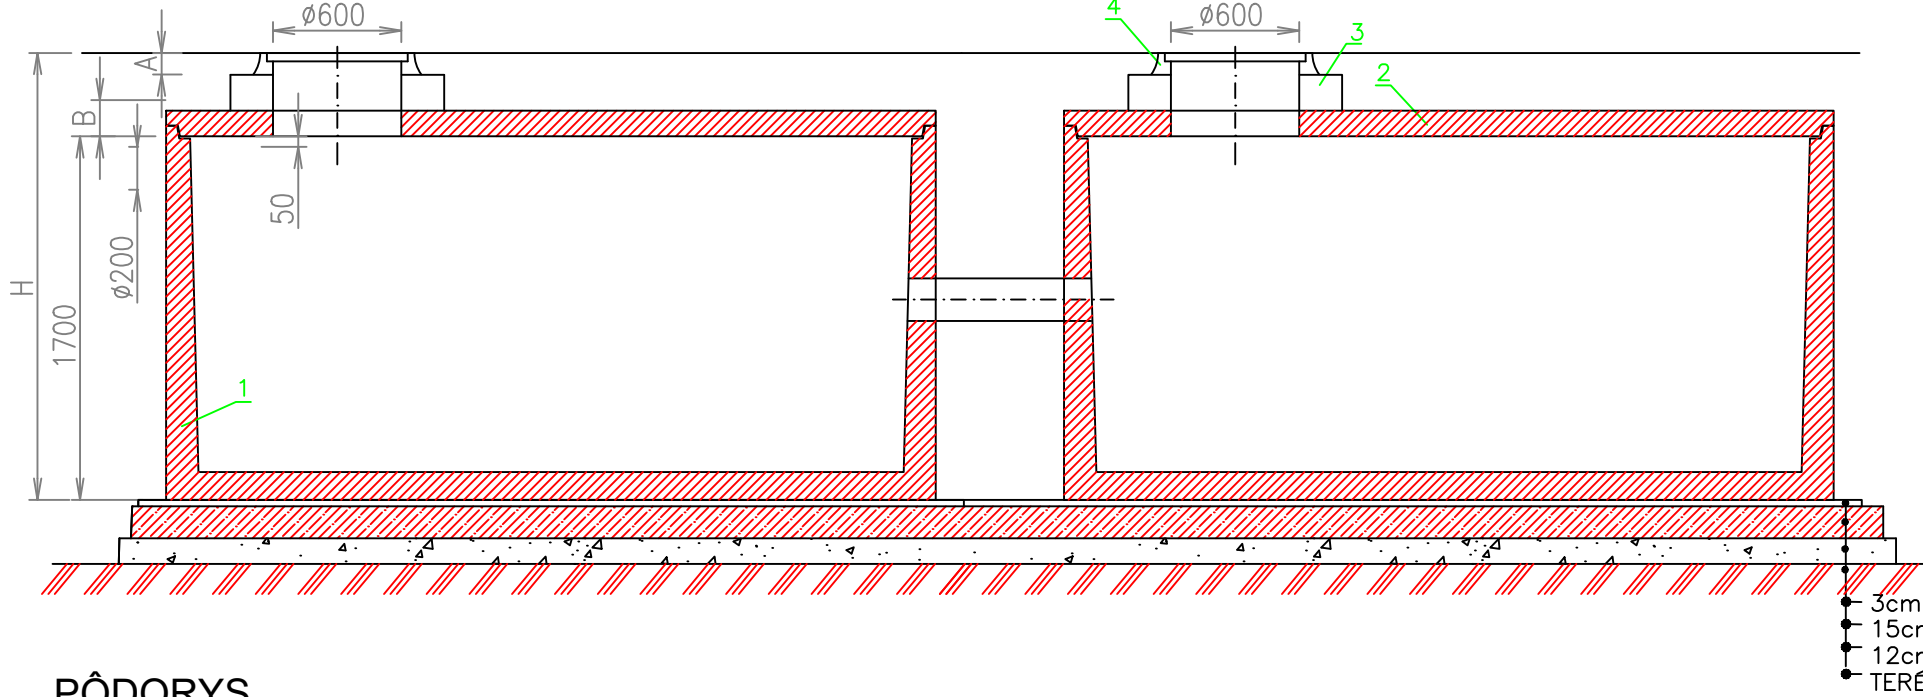

PÔDORYS

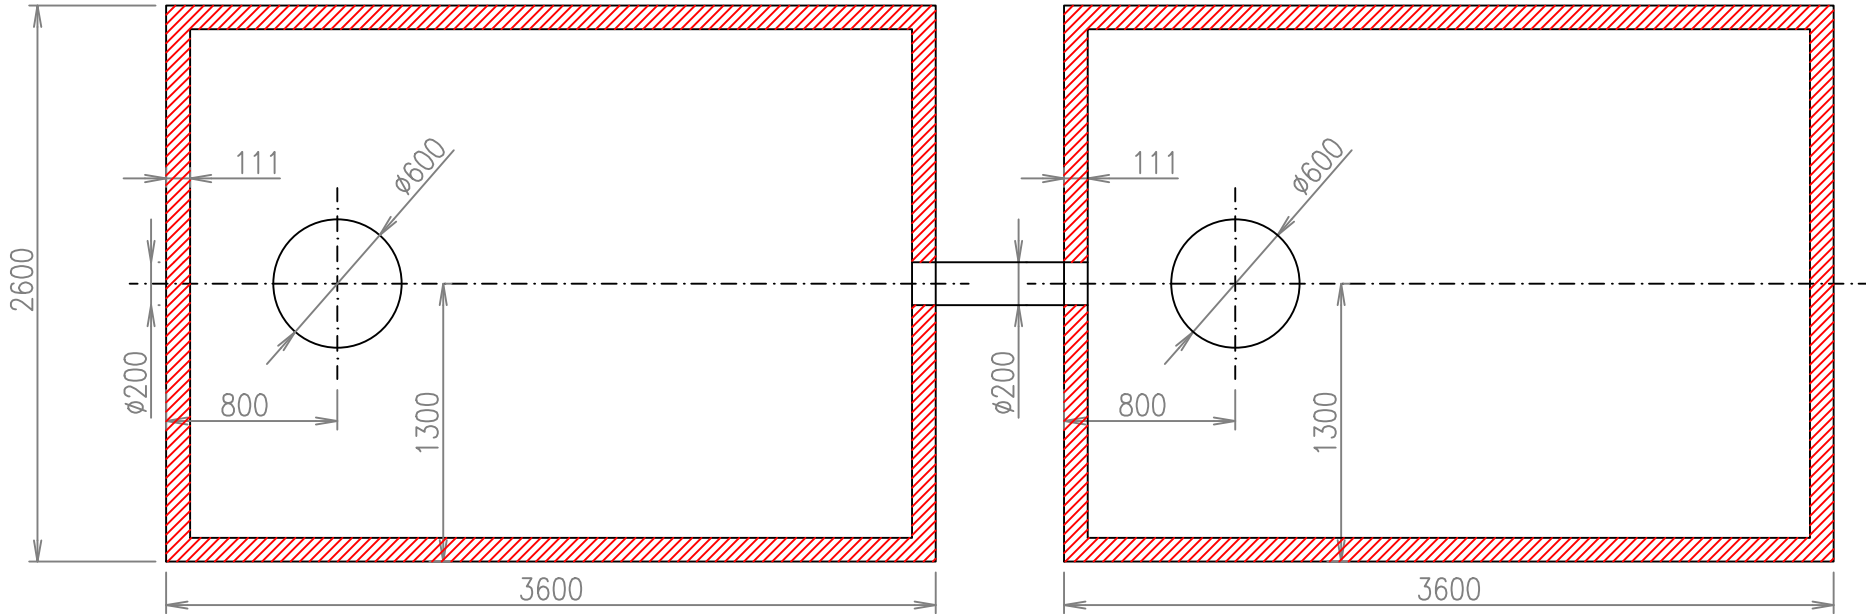

POŽIARNA NÁDRŽ
KL AN 24

1 BETÓNOVÁ NÁDRŽ	ZAŤAŽENIE POKLOPU
2 BETÓNOVÝ POKLOP	400kN
3 BETÓNOVÁ SKRUŽ	A=100 B=170
4 POKLOP Ø 600	NAJŤAŽŠÍ KUS 9t
	HĽBKA OSADENIA
	H=



stavebník	BBSK, Námestie SNP 23/23, 974 01 Banská Bystrica	
generálny projektant	VISIA s.r.o., Sládkovičova 2052/50A, 927 01 Šaľa	
zodpovedný projektant	Ing. Michal Lopatka	číslo revízie
autor	Ing. Arch. Michal Babinec, Ing. Arch. Šimon Rusina	dátum revízie
vypracoval	Ing. Michal Lopatka	stupeň
		DSPaR
		dátum
		07/2023
kontroloval	Ing. Michal Lopatka	číslo zákazky
		101CC080623
profesia	D3 Zdravotechnické inštalácie	
názov stavby	SOŠ Technická Lučenec - novostavba edukačného centra, rekonštrukcia objektu školy a spoločenského objektu	
miesto stavby	SOŠ Technická, Dukelských Hrdinov 2, 984 01	mierka
		1:50
stavebný objekt	SO 103 Edukačné centrum - prístavba k spoločenskému objektu	formát
		2 x A4
názov výkresu	POŽIARNA NÁDRŽ	číslo výkresu
		D3-103-07

VISIA.