


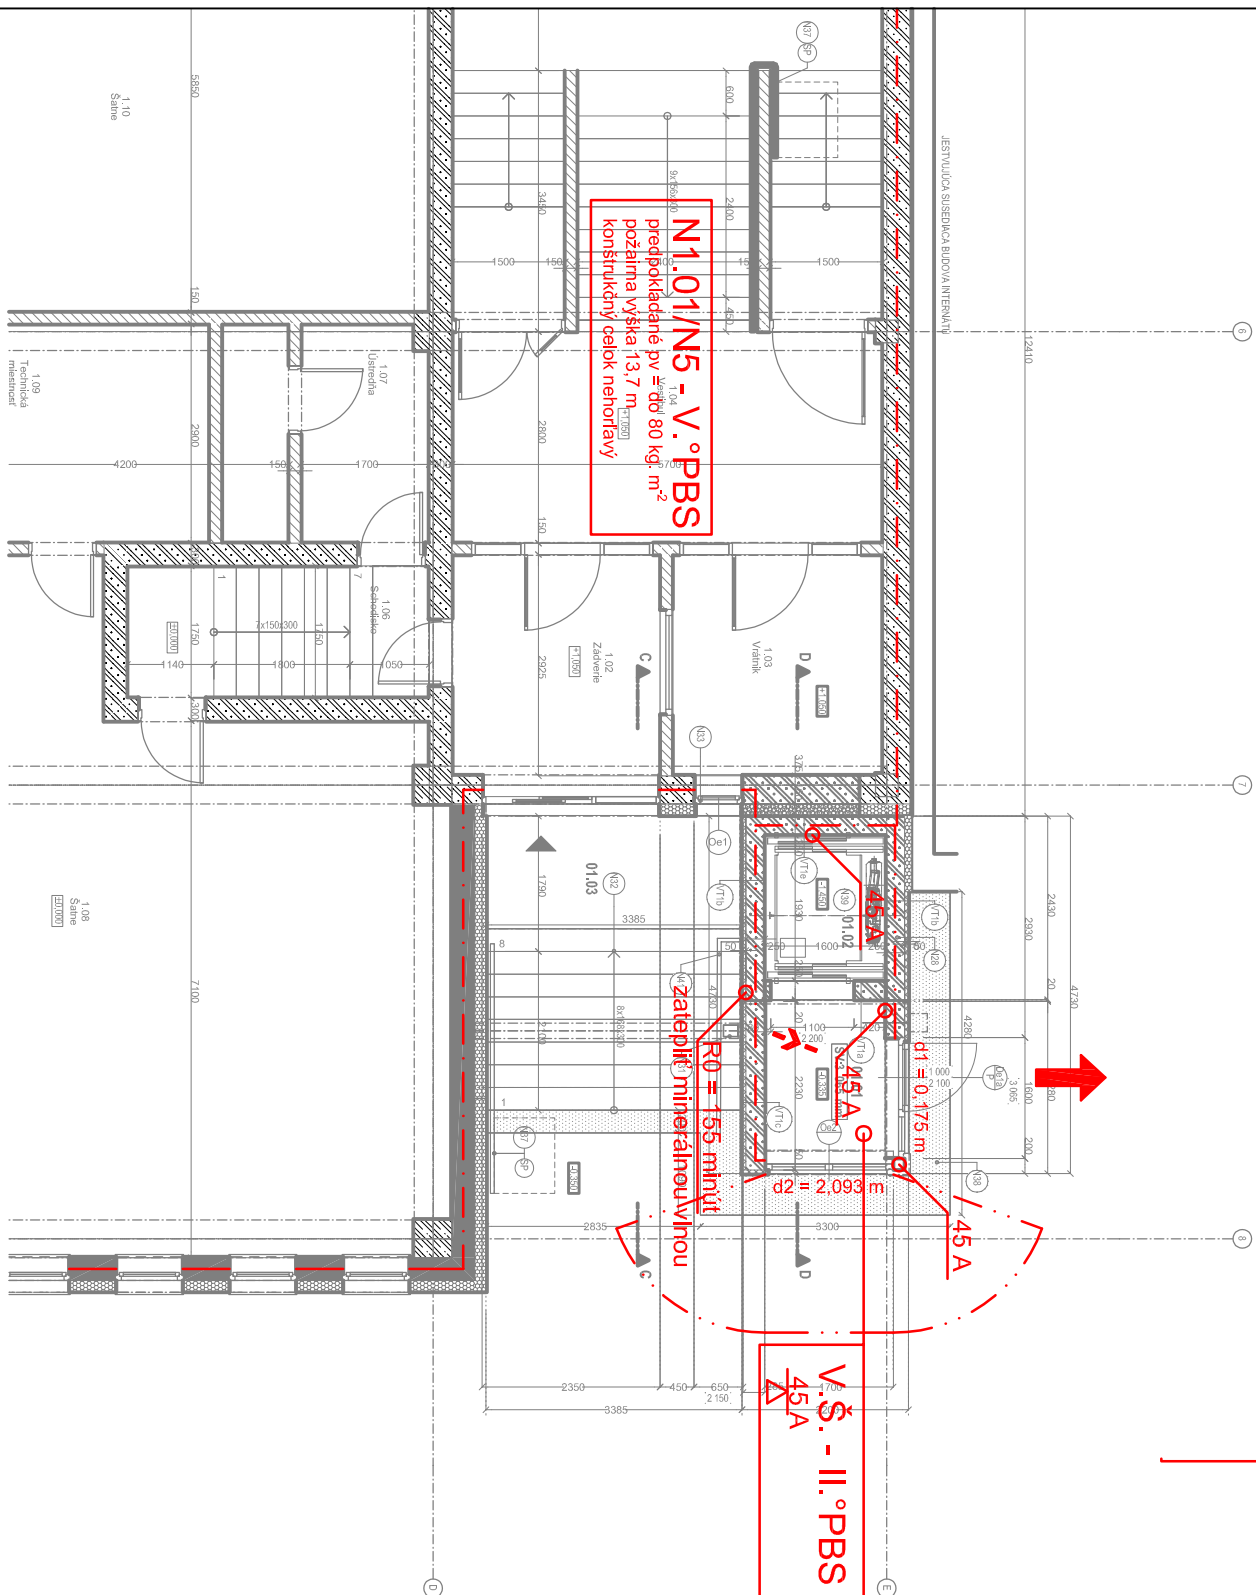








## LEGENDA MIESTNOSTÍ

OZNAČENIE	NÁZOV MIESTNOSTI	PLOCHA (m2)	POVRCHOVÉ ÚPRAVY			POZNÁMKY
			PODLAHA	OZN.	STENY	
01.01	Výťahová predsieň	3,47	Keramická dlažba	P05	VPC omietka	Keramický sokel, v=100 mm
01.02	Výťahová šachta	3,09		---	Bezprašný náter	Bezprašný náter
01.03	Záverie	6,09	Keramická dlažba	P06	---	Keramický sokel pozdĺž schodiska
		12,65 m <sup>2</sup>				



## LEGENDA ZNAČIEK POŽIARNEJ OCHRANY

-  SMER ÚNIKU  
 VÝCHOD NA VOLNÉ PRIESTRANSTVO  
 POŽIARNE DELIACE STAVEBNÉ KONŠTRUKCIE  
 POŽIARNE NEBEZPEČNÝ PRIESTOR  
 POŽADOVANÁ POŽIARNA ODOLNOSŤ ZVISLÝCH KONŠTRUKCIÍ  
 POŽIADAVKY NA STAVEBNÚ KONŠTRUKCIU  
 POŽIARNA ODOLNOSŤ STROPNEJ KONŠTRUKCIE  
 POŽIARNÝ UZÁVER EW 30 minút  
 VYBAVENÝ SAMOZATVÁRAČIM ZARIADENÍM

stavebník	BBSK, Námestie SNP 23/23, 974 01 Banská Bystrica
generálny projektant	VISIJA s.r.o., Sládkovičova 2052/50A, 927 01 Šaľa
zodpovedný projektant	Ing. Ladislav Chatrnúch
autor	Ing. Arch. Michal Babinec, Ing. Arch. Šimon Rusina
vyraboval	Peter Evetke
kontroloval	FISOB s.r.o., Štiurova 482/43, 952 01 Vrábľe
profesia	Peter Evetke
názov stavby	<b>D7 Protiľopožiarňa bezpečnosť</b>
	<b>SOŠ Technická Lučenec - novostavba edukačného centra, rekonštrukcia objektu školy a spoločenského objektu</b>
miesto stavby	SOŠ Technická, Dukelských Hrdinov 2, 984 01
stavebný objekt	SO107 Navrhovaná výťahová šachta s predsieňou
názov výkresu	Podorys LNP
	číсло revízie
	00
	dátum revízie
	30.3.2024
	stúpeň
	DSPAR
	dátum
	03/2024
	číсло zákazky
	101CC080623