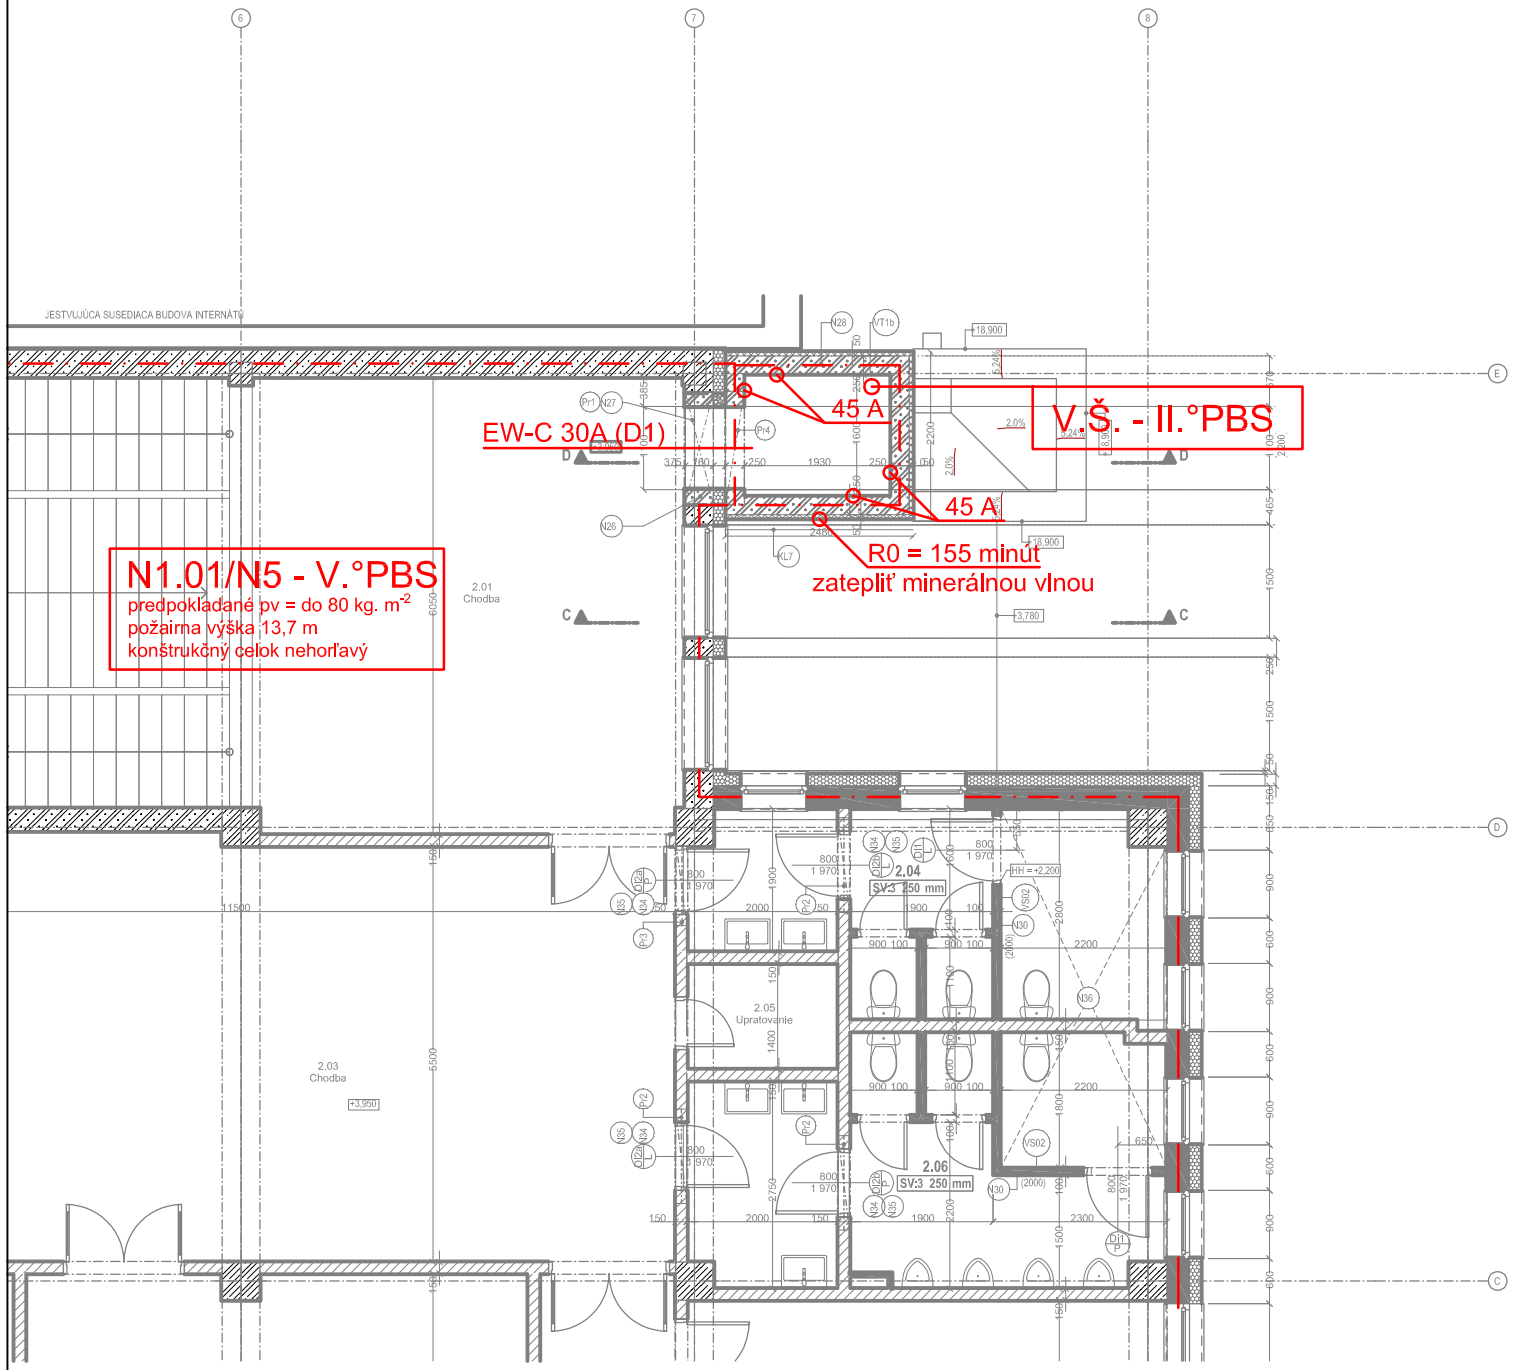

LEGENDA ZNAČIEK POŽIARNEJ OCHRANY

- SMER ÚNIKU
- VÝCHOD NA VOĽNÉ PRIESTRANSTVO
- POŽIARNE DELIACE STAVEBNÉ KONŠTRUKCIE
- POŽIARNE NEBEZPEČNÝ PRIESTOR
- 45 A — POŽADOVANÁ POŽIARNA ODOLNOSŤ ZVISLÝCH KONŠTRUKCII POŽIADAVKY NA STAVEBNÚ KONŠTRUKCIU
- POŽIARNA ODOLNOSŤ STROPNEJ KONŠTRUKCIE
- EW-C 30 — POŽIARNY UZÁVER EW 30 minút VYBAVENÝ SAMOZATVÁRACÍM ZARIADENÍM

sever | paré | pečiatka a podpis

stavebník	BBSK, Námestie SNP 23/23, 974 01 Banská Bystrica		VISIA
generálny projektant	VISIA s.r.o., Sládkovičova 2052/50A, 927 01 Šaľa		
zodpovedný projektant	Ing. Ladislav Chatrnúch	číslo revízie	00
autor	Ing. Arch. Michal Babinec, Ing. Arch. Šimon Rusina	dátum revízie	30.3.2024
vypracoval	Peter Evetke	stupeň	DSPaR
	FiSoB s.r.o., Štúrova 482/43, 952 01 Vráble	dátum	03/2024
kontroloval	Peter Evetke	číslo zákazky	101CC080623
profesia	D7 Protipožiarna bezpečnosť		
názov stavby	**SOŠ Technická Lučenec - novostavba edukačného centra, rekonštrukcia objektu školy a spoločenského objektu**		
miesto stavby	SOŠ Technická, Dukelských Hrdinov 2, 984 01	mierka	1:100
stavebný objekt	SO107 Navrhovaná výťahová šachta s predsieňou	formát	2xA4
názov výkresu	Pôdorys II.NP	číslo výkresu	03