


RACK1

19" rozvádzač nástenný 12U


625x600x600

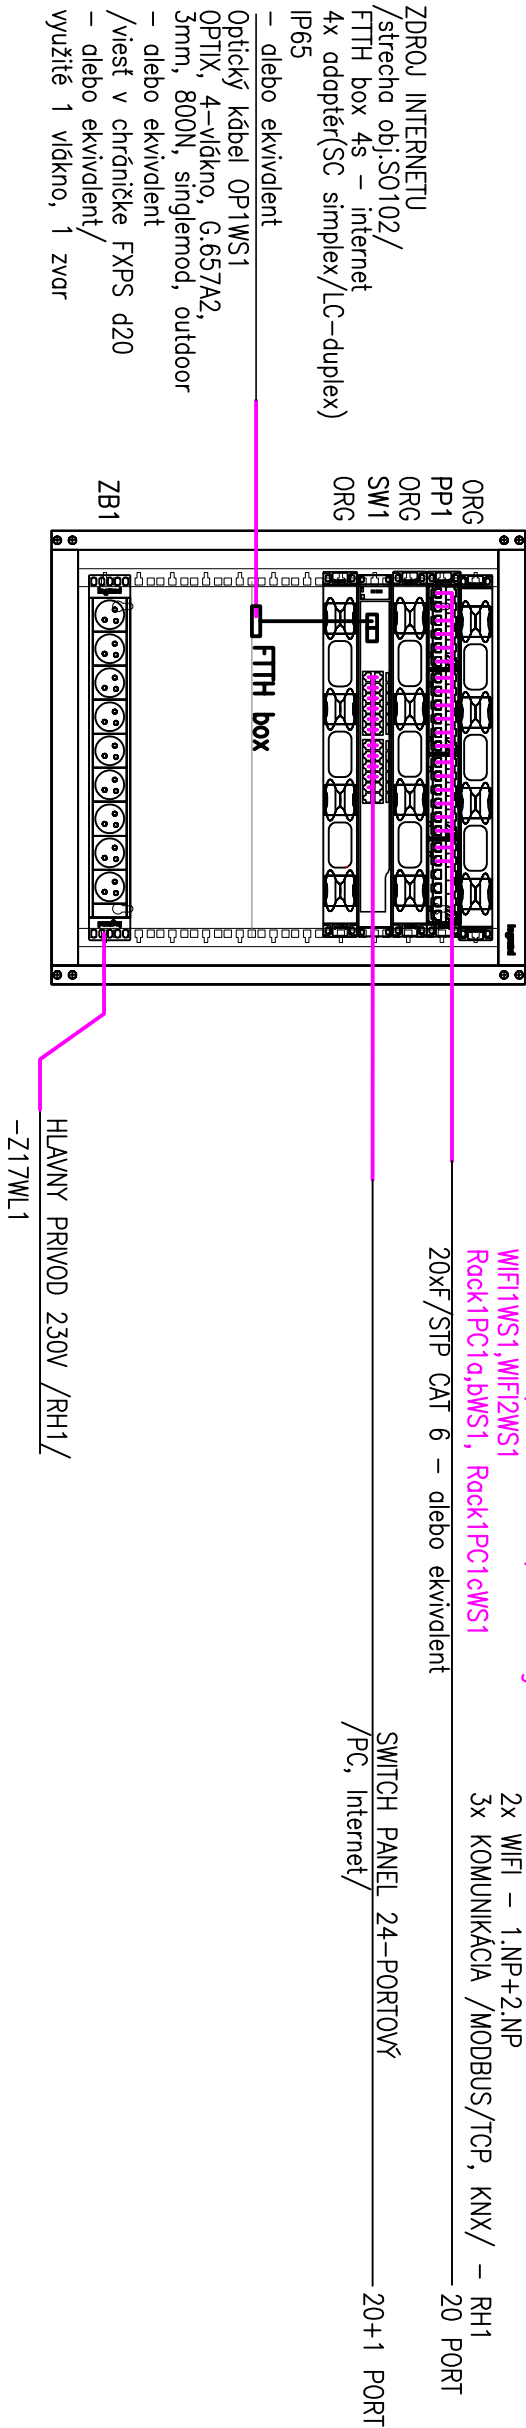

ZNAČENIE RACK PRVKOV

- PP – METALICKÝ PATCH PANEL
- ORG – ORGANIZÉR KÁBLOV
- SW – OPTICKO–METALICKÝ SWITCH
- ZB – ZÁSUVKOVÝ BLOK
- PATCH KABEL
- OPTICKÝ PIGTAIL

ZNAČENIE SLP PRVKOV:

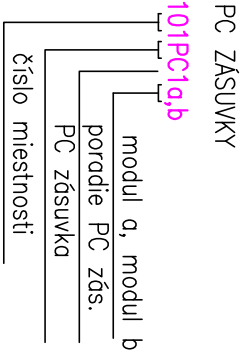

VÝBAVA RACK1:

- 1x – 19" EVO–NASTENNÝ ROZVADZAČ EVOLINE 12U (626x600x600) /LEGRAND EV012U6060/ – alebo ekvivalent
- 1x – LCS3 PATCHPANEL 24x RJ45 STP CAT.6 /LEGRAND 033762/ – alebo ekvivalent
- 1x – 19" HORIZONTÁLNY ORGANIZÉR KÁBLOV 1U S KOVOVÝMI OKAMI /LEGRAND EHPM1UM/ – alebo ekvivalent
- 1x – NAPAŤACÍ BLOK PDU 6x230V S PREPAT.OCHR. 3m kábel s vidlicou /LEGRAND 646835/ – alebo ekvivalent
- 1x – PEVNÁ POLICA, HLBA 425MM, NOSNOSŤ 50KG, 1U /LEGRAND E4S1U42/ – alebo ekvivalent
- 19x– LINKEO PATCH KABEL CAT.6 F/UTP 1M BLEDOMODRÝ /LEGRAND 632760/ – alebo ekvivalent
- 1x – FIBRAIN VFTO–F1, FTTH box, 8f, 4x SC, 4x LC/APC adaptér /FIBRAIN S04227/ – alebo ekvivalent
- 1x – Optický patchcord LC/PC – LC/PC 0.5m 3mm, simplex, SM, G657A – alebo ekvivalent
- 1x – OPTICKÝ ADAPTÉR LC/APC, SIMPLEX, SM /OEM S1–4205/ – alebo ekvivalent
- 1x – FIBRAIN Optický pigtail LC/APC, SM, G657A1, 2m, 9/125, 0.9mm, Gold, EASY–STRIP /FIBRAIN S01553/ – alebo ekvivalent
- 1x – SFP MODUL – TP–LINK TL–SM321A, SFP WDM 1Gbps, SM/LC MiniGBIC modul...;alebo B – alebo ekvivalent
- 1x – SWITCH PANEL, MikroTik CSS326–24G–2S+RM, Switch, 24x GLAN, 2x SFP+, 19" rackmount /MIKROTIK SMK000141/ – alebo ekvivalent
- 1x – SADA PRE RACK MONTÁŽ /LEGRAND 310952/ – alebo ekvivalent

POZNÁMKY:

- NOVO NAVRHOVANÝ RACK1 BUDE DISPOZIČNE UMiestnený NA 1.NP V MIESTNOSTI 1.02 POD STROPOM
- FTP KÁBLE CAT 6 BUDÚ ŤAHANÉ V CELOM OBJEKTE V CHRÁNIČKE FXP25 – alebo ekvivalent.  
NA 1.NP BUDÚ FTP KÁBLE VEDENÉ V ZÁKL.DOSKE V CHRÁNIČKE, K PC ZÁSUVKÁM BUDÚ VEDENÉ V ZATEPLENÍ.  
NA 2.NP BUDÚ FTP KÁBLE VEDENÉ V PODHLADE V CHRÁNIČKÁCH, K PC ZÁSUVKÁM BUDÚ VEDENÉ V ZATEPLENÍ.

stavebník	BBSK, Námestie SNP 23/23, 974 01 Banská Bystrica		
generálny projektant	VISIA s.r.o., Sládkovičova 2052/50A, 927 01 Šaľa		
zodpovedný projektant	Ing. Slavomír Vislocký	číslo revízie	R0
autor	Ing. Arch. Michal Babinec, Ing. Arch. Šimon Rusina	dátum revízie	
vyracoval	Ing. Kamila Julinyová	stupeň	DSPaR
kontroloval	Ing. Slavomír Vislocký	dátum	07/2023
profesia	elektrinaštalácia	číslo zákazky	101CC080623
názov stavby	SOŠ Technická Lučenec - novostavba edukačného centra, rekonštrukcia objektu školy a spoločenského objektu		
miesto stavby	SOŠ Technická, Dukelských Hrdinov 2, 984 01	mierka	1:50
stavebný objekt	D8-SO103	formát	420x297
názov výkresu	Schéma SLP rozvádzača RACK1	číslo výkresu	D8-103-09

VISIA®

