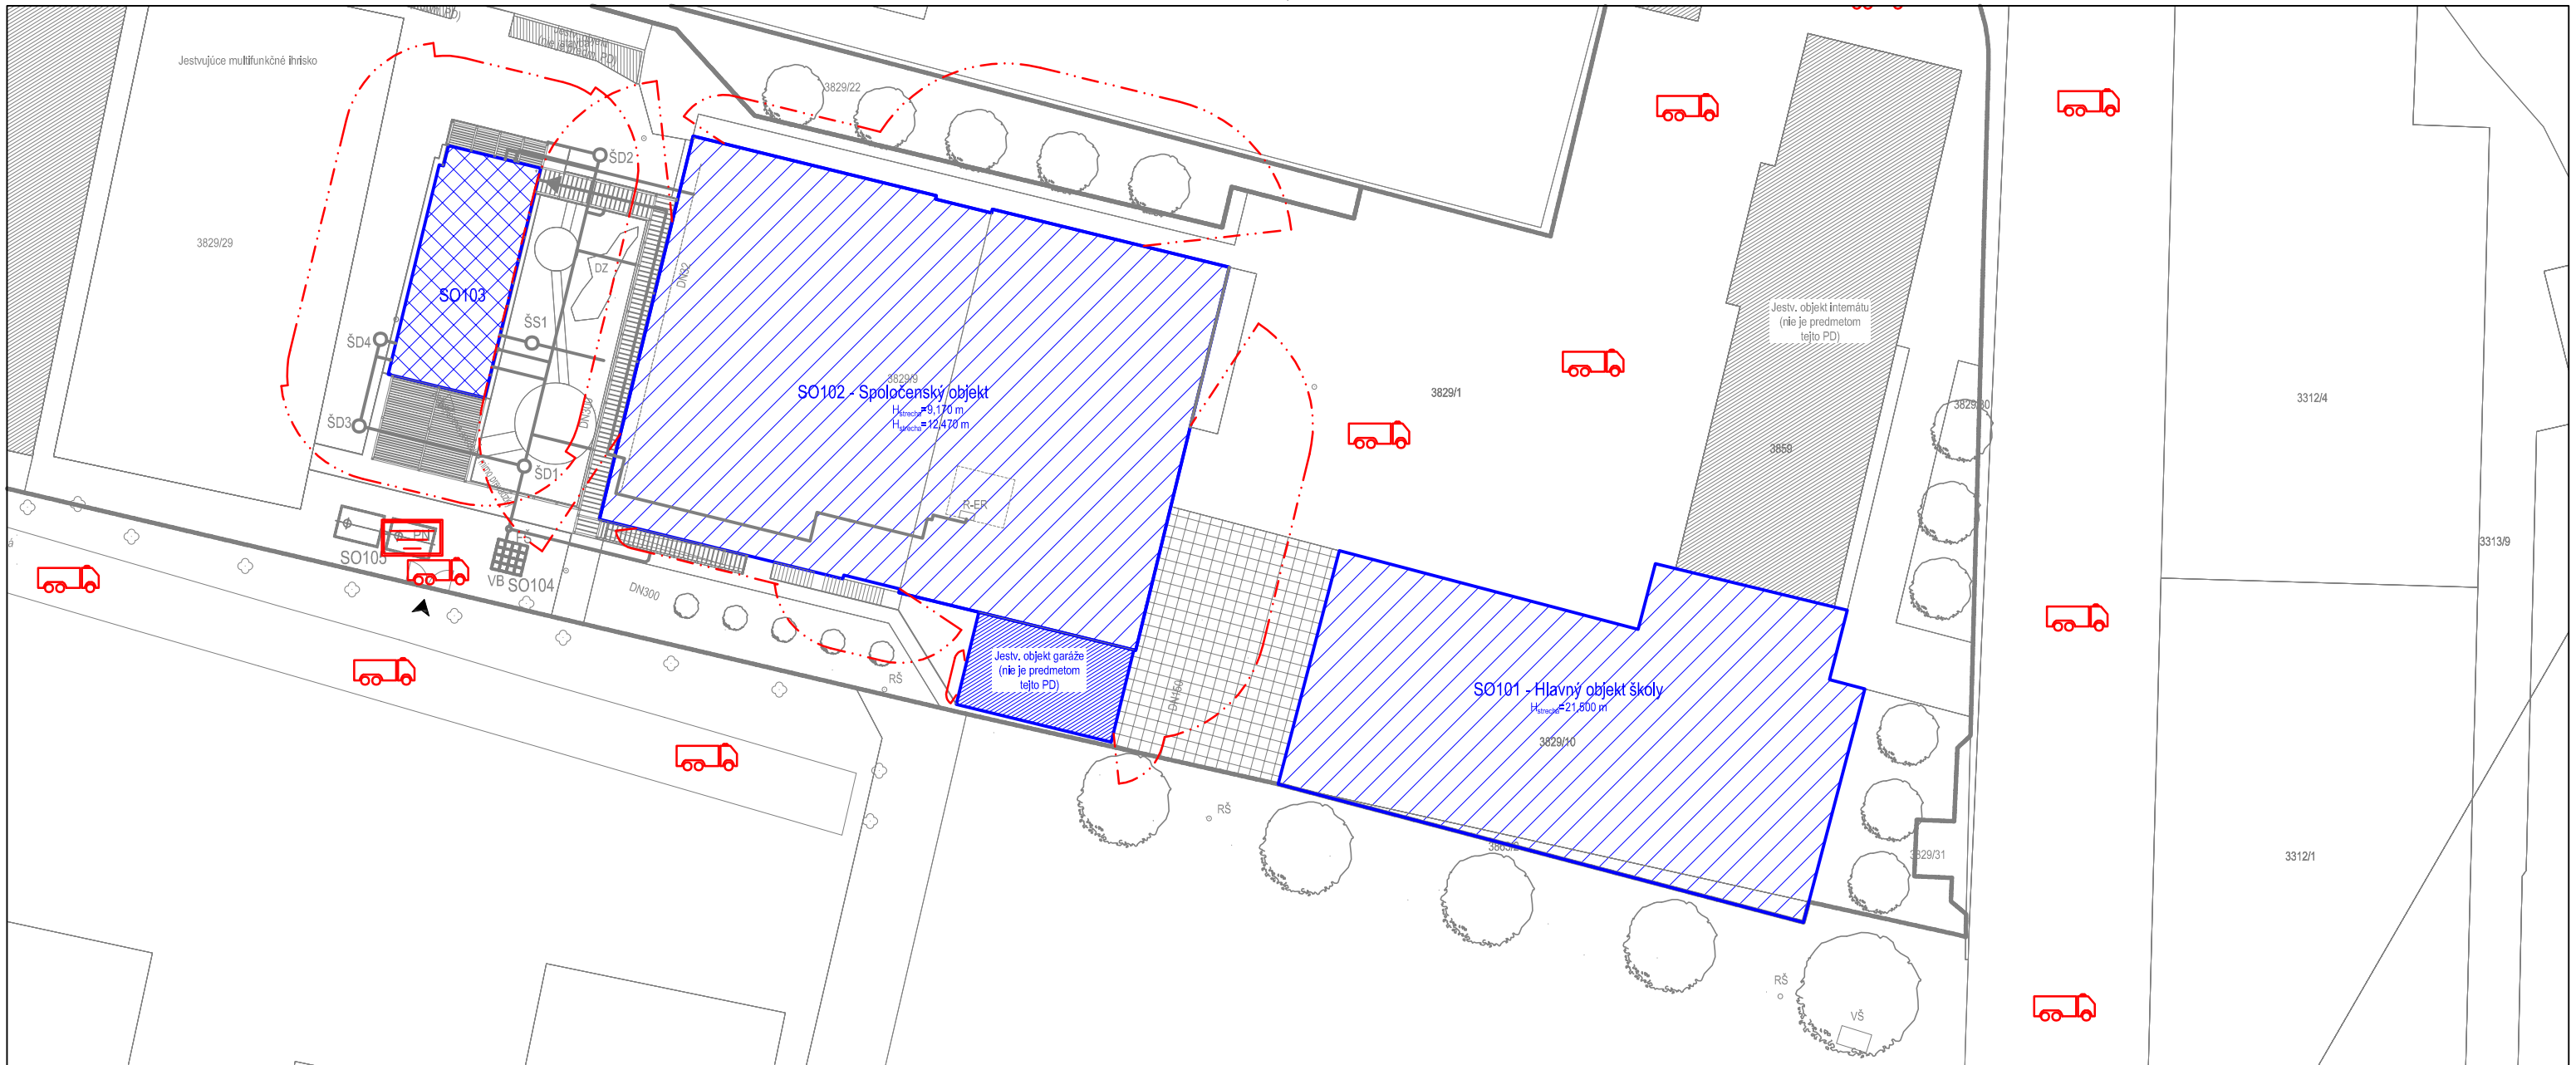

LEGENDA ZNAČIEK POŽIARNEJ OCHRANY

- PRÍSTUPOVÁ KOMUNIKÁCIA
- POŽIARNE NEBEZPEČNÝ PRIESTOR
- POŽIARNA NÁDRŽ
- STANOVISKO NA ČERPANIE VODY
- PODZEMNÝ HYDRANT

stavebník	BBSK, Námestie SNP 23/23, 974 01 Banská Bystrica		
generálny projektant	VISIA s.r.o., Sládkovičova 2052/50A, 927 01 Šaľa		
zodpovedný projektant	Ing. Ladislav Chatrnúch	číslo revízie	00
autor	Ing. Arch. Michal Babinec, Ing. Arch. Šimon Rusina	dátum revízie	24.8.2023
vypracoval	Peter Evetke	stupeň	DSPaR
	FiSoB s.r.o., Štúrova 482/43, 952 01 Vráble	dátum	12/2023
kontroloval	Peter Evetke	číslo zákazky	101CC080623
profesia	D7 Protipožiarna bezpečnosť		
názov stavby	**SOŠ Technická Lučenec - novostavba edukačného centra, rekonštrukcia objektu školy a spoločenského objektu**		
miesto stavby	SOŠ Technická, Dukelských Hrdinov 2, 984 01	mierka	1:500
stavebný objekt	SO102 Spoločenský objekt	formát	2xA4
názov výkresu	Situácia PBS	číslo výkresu	01

VISIA.