
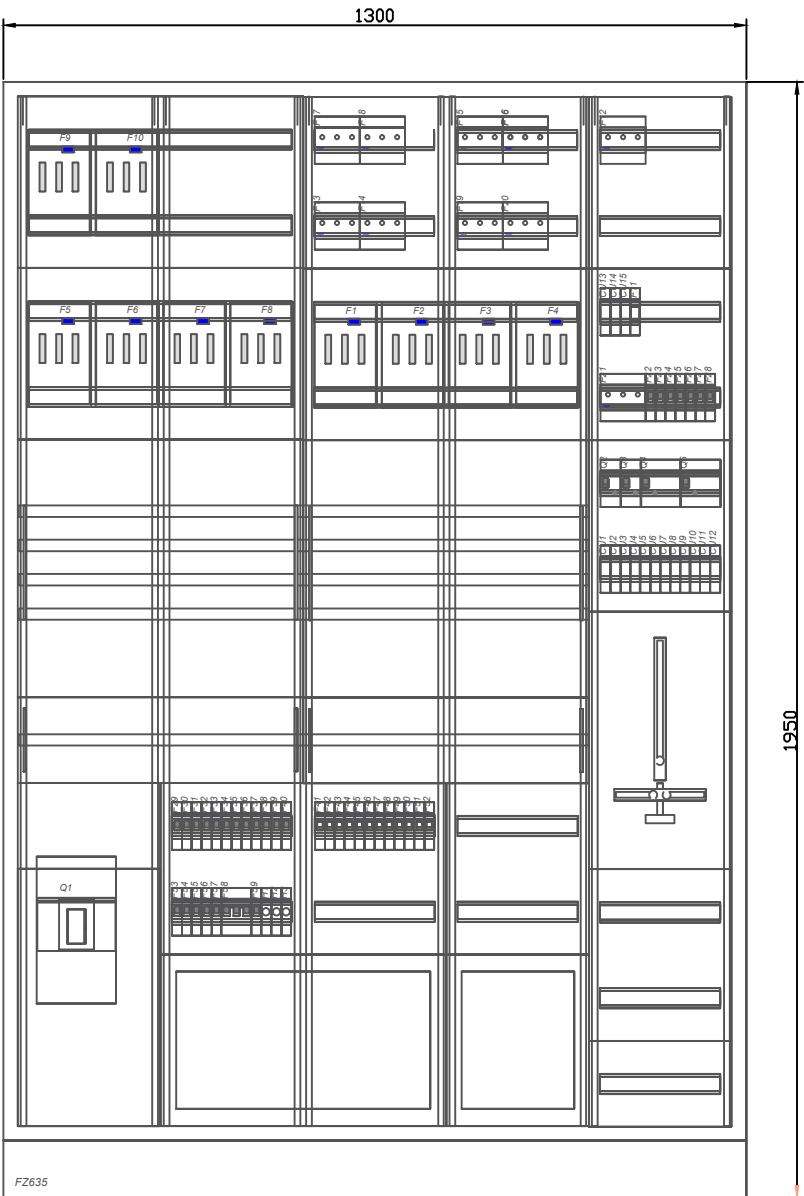


Piętro

Parter

Piwnica

RG

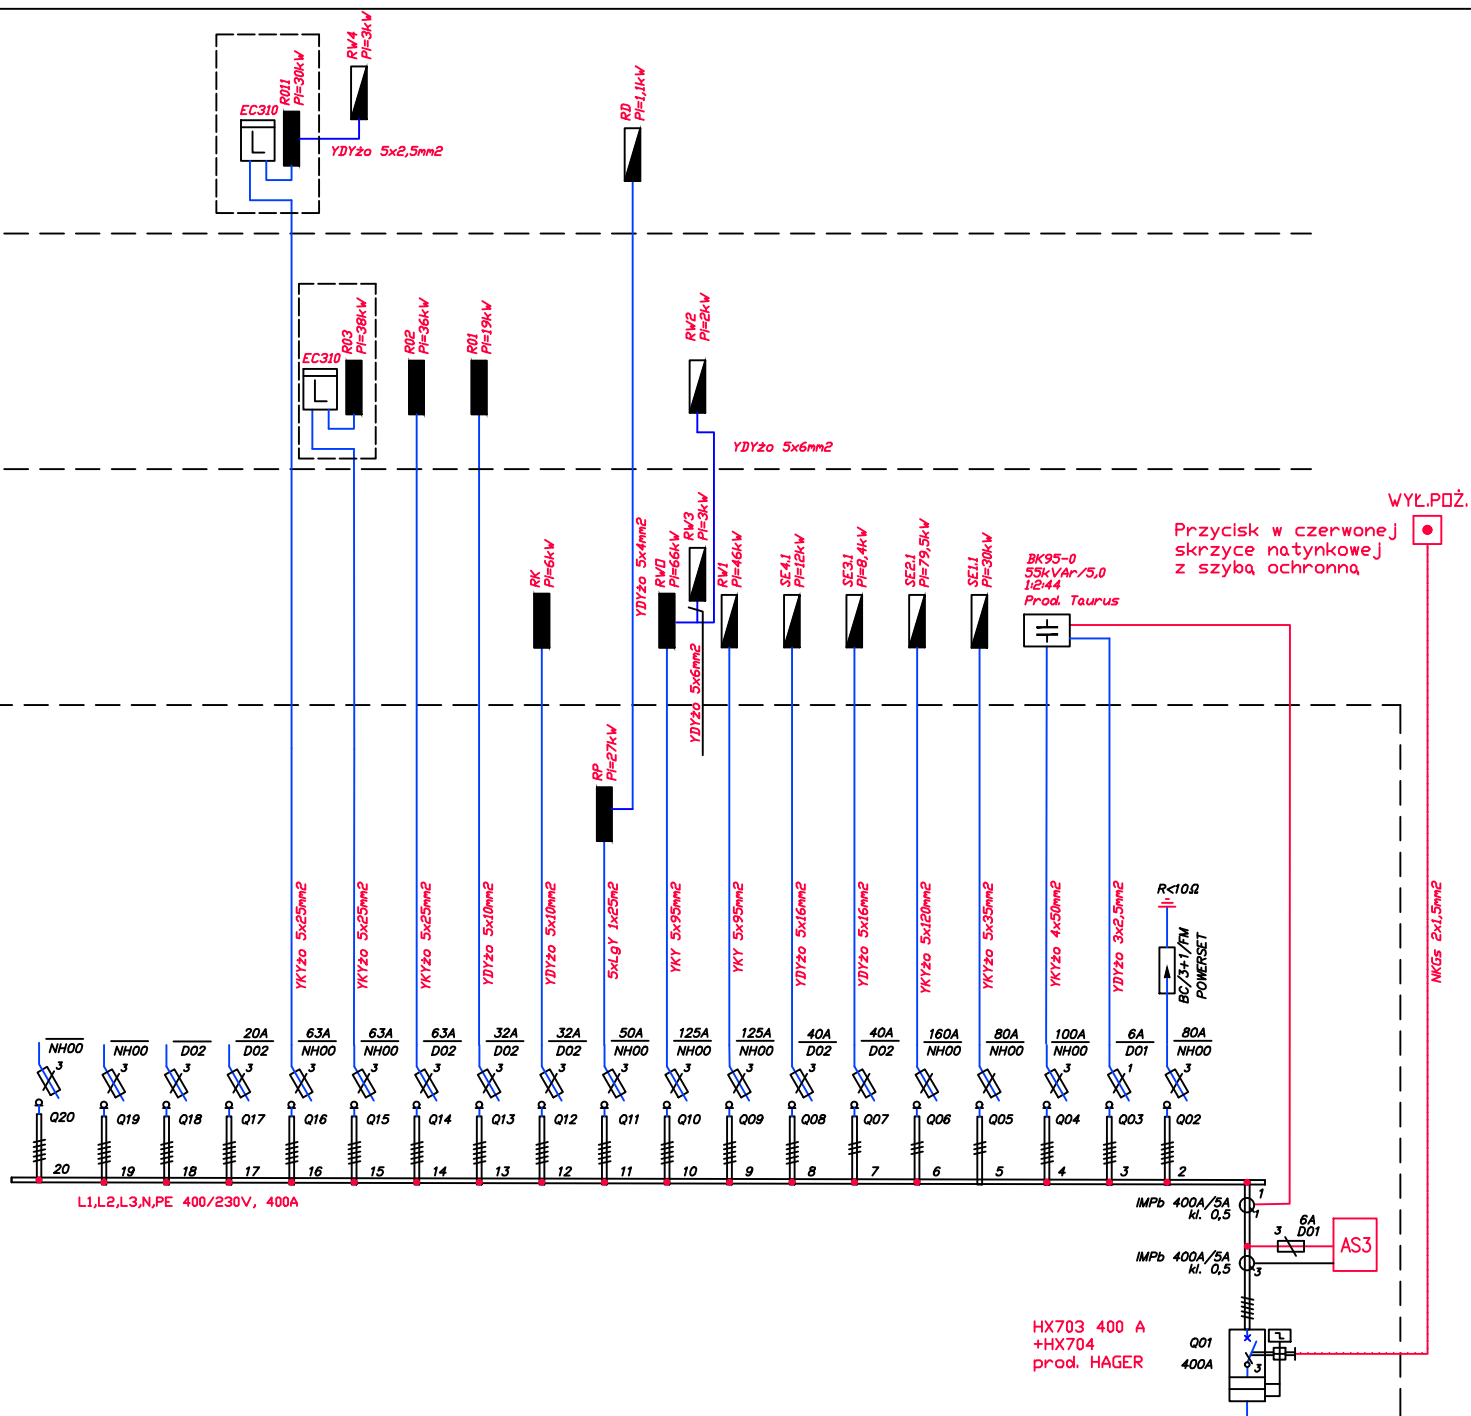


Rzodzielnica stojąca univers
Prod. Hager
Głębokość 275mm
IP 54/I

UKŁAD TN-S
SAMOCZYNNE WYŁĄCZENIE ZASILANIA

LEGENDA

- ROZDZIELNICA PROJEKTOWANA
- ROZDZIELNICA OBJĘTA INNYM OPRACOWANIEM

BILANS MOCY OBIEKTU	
	RG
PI	400 kW
kj	0,6
Pmax	242,0kW
cosfi	0,93
Imax	382
Ib	400A

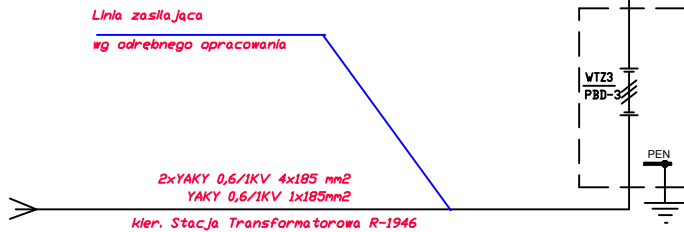

ETC
ARCHITEKCI

SPÓŁKA Z O.O.

50-023 Wrocław, ul. Bogusławskiego 14
tel.: 0-71 78-79-730, fax: 78-79-733
e-mail: biuro@etc.com.pl

GENERALNY PROJEKTANT

AUTOR:	mgr inż. Krzysztof Maga
NR UPR. PROJ.	147/90/UW
AUTOR:	mgr inż. Barbara Łętka
NR UPR. PROJ.	394/93/UW
OPRACOWANIE:	Krzysztof Jasiński
SPRAWDZAJĄCY	mgr inż. Waldemar Pięciński
NR UPR. PROJ.	148/90/UW

MIASTO OLEŚNICA
56-400 Oleśnica Rynek Ratusz

INWESTOR

BASEN KRYTY
Oleśnica ul. Brzozowa

PROJEKT

SCHEMAT ZASILANIA
OBIEKTU

Tom 4.1

201

BRANŻA Elektryczna

UMOWA 70/ZP/2003

FAZA PROJEKT BUDOWLANY

DATA 30.06.04

SKALA --

KONC ☐

PB ☐

PP ☐

PW ☒