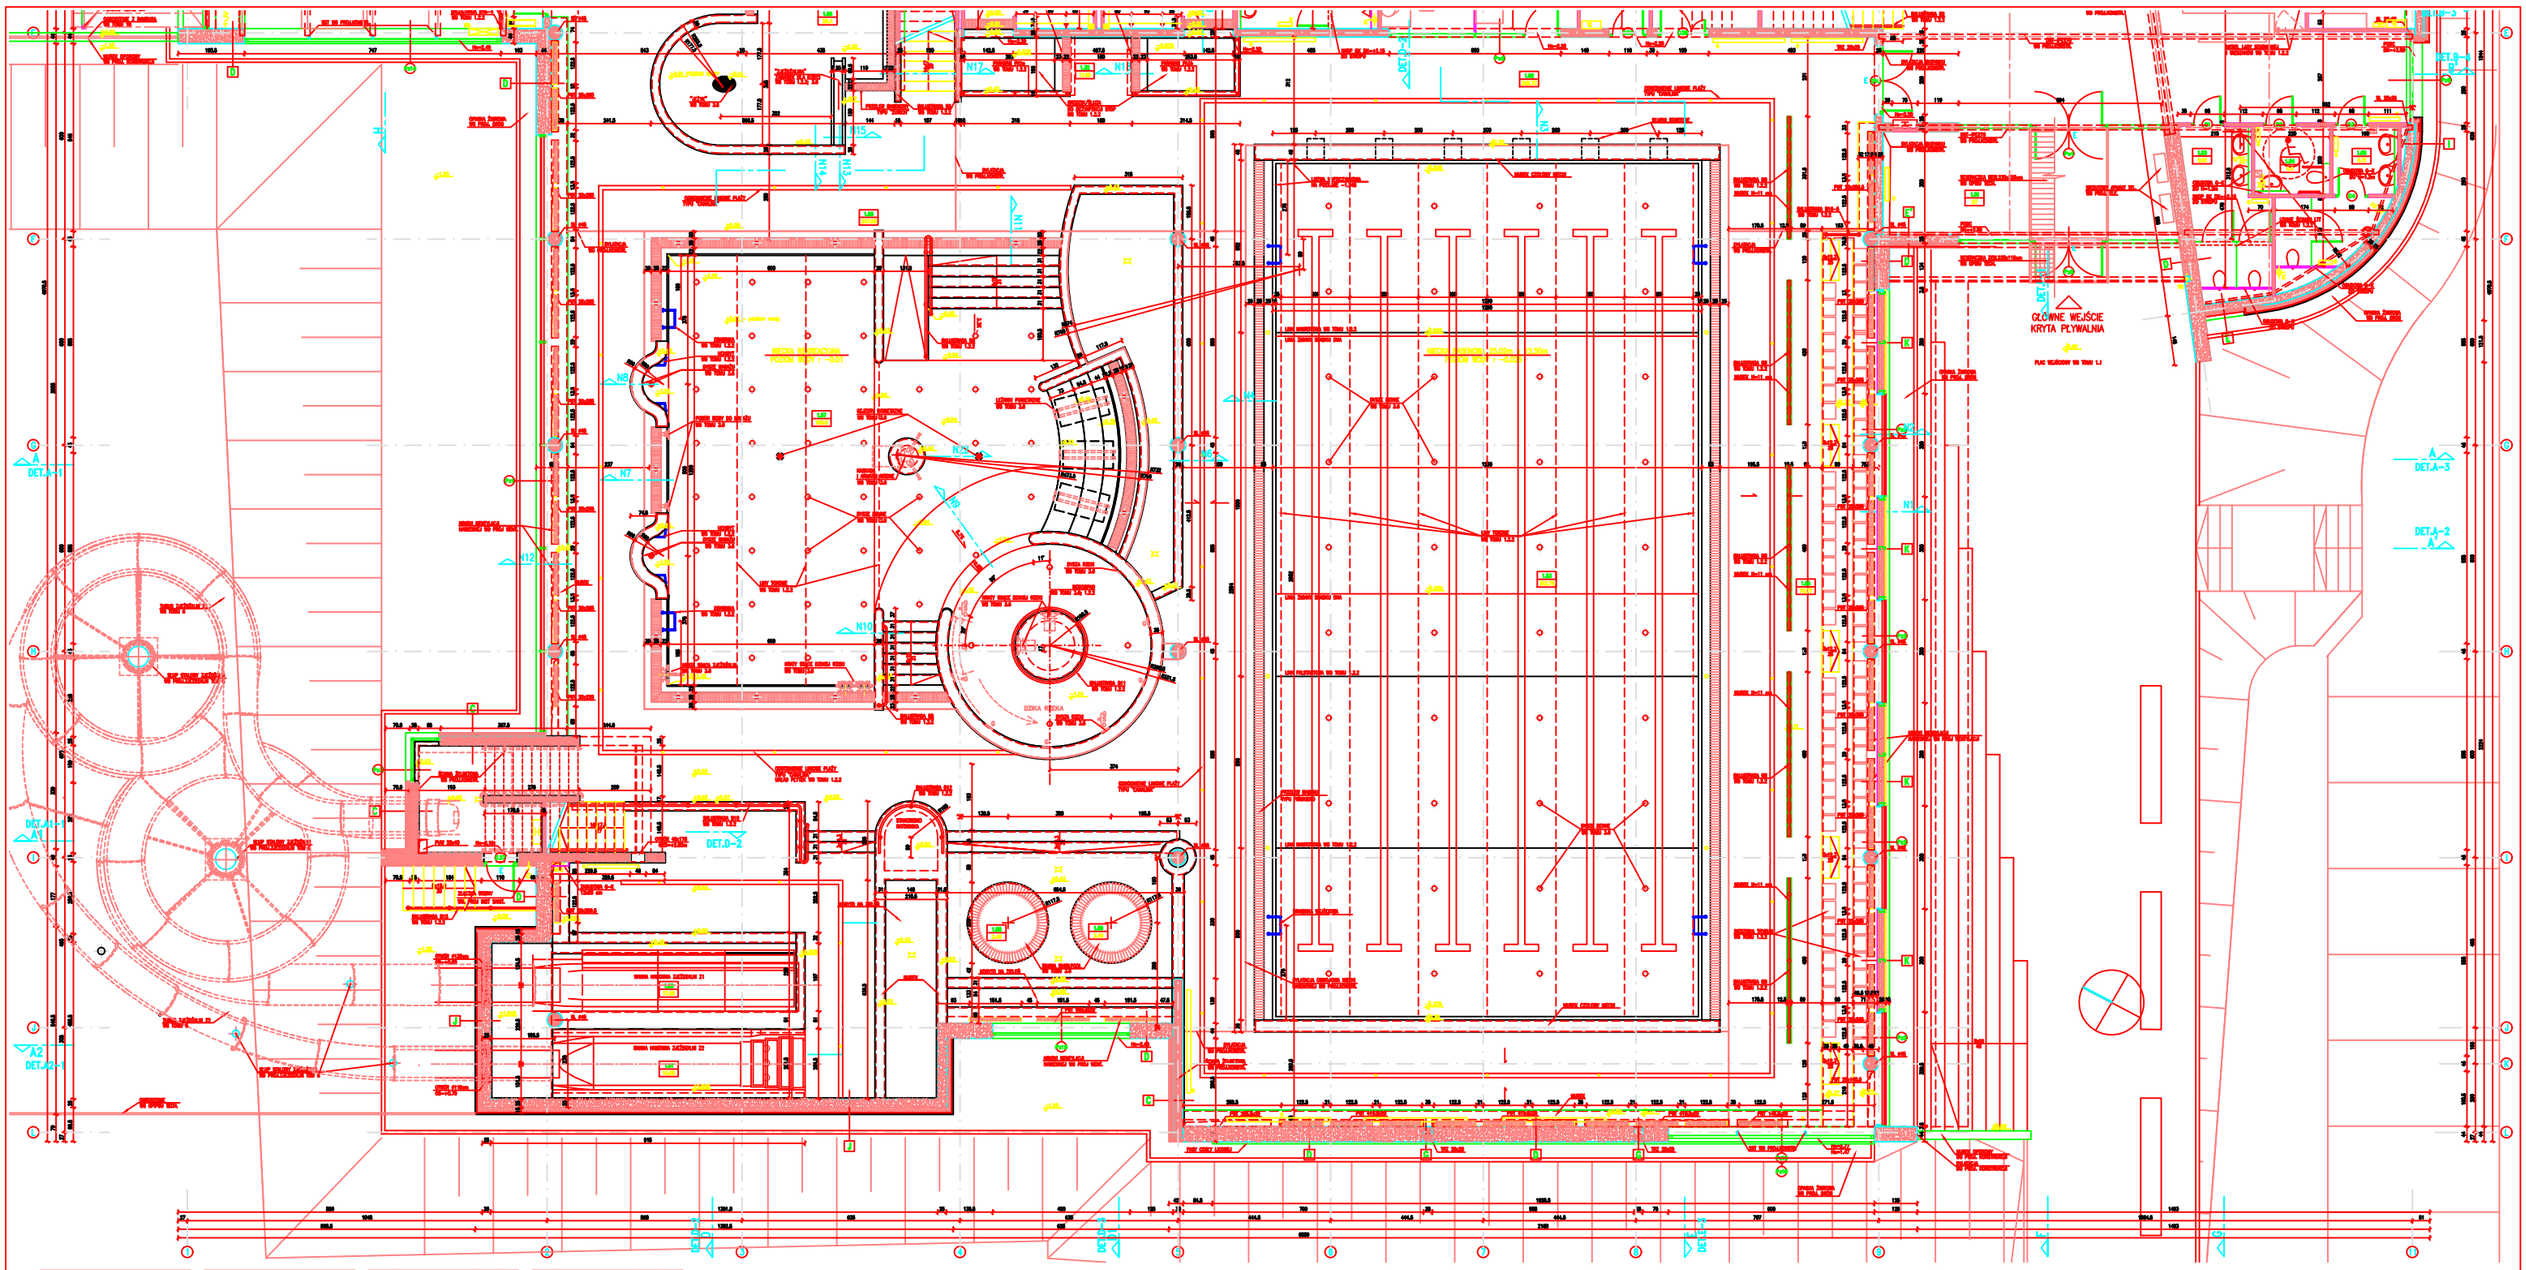

BILANS POWIERZCHNI

NR POM.	NAZWA POMIESZCZENIA	POW. POMIESZ.	POW. PODŁ.
POMIESZCZENIA RUCHU			
1.01	Przedsionek	-	37 37
1.02	Hall	-	187,88 187,88
1.07	Korytarz	-	17,0 17,0
1.18	Komunikacja	-	27,25 27,25
1.19	Strefa odnowy	-	28,19 28,19
1.20	Komunikacja	-	73,13 73,13
1.21	Komunikacja	-	31,45 31,45
1.22	Korytarz	-	5,45 5,45
1.23	Komunikacja	-	13,37 13,37
1.03	Strefa odnowy	-	7,47 7,47
RAZEM POMIESZCZENIA RUCHU			2041 2041

NR POM.	NAZWA POMIESZCZENIA	POW. POMIESZ.	POW. PODŁ.
POMIESZCZENIA UŻYTKOWE			
1.03	Wc damskie	-	8,81 8,81
1.04	Wc niepełnospr.	-	4,4 4,4
1.05	Wc męskie	-	8,71 8,71
1.06	Szatnia	-	37,37 37,37
1.08a	Wc męskie	-	7,44 7,44
1.09	Wc męskie	-	5,65 5,65
1.10	Wc damskie	-	5,65 5,65
1.11	Pom. socjalne	-	7,0 7,0
1.12	Magazyn	-	3,39 3,39
1.13	Pom. gospodarcze	-	5,73 5,73
1.14	Sala konferencyjna	-	66,69 66,69
1.15	Hall	-	13,69 13,69
1.16	Biuro	-	13,69 13,69
1.17	Hall	-	8,04 8,04
1.24	Przedsionek wiatrow	-	15,43 15,43
1.25	Pom. gospodarcze	-	8,65 8,65
1.26	Pokoje	-	39,39 39,39

1.27	Magazyn	-	33,59 33,59
1.28	Szatnia męska	-	8,31 8,31
1.29	Szatnia damska	-	23,64 23,64
1.30	Hall	-	25,6 25,6
1.31	Hall	-	10,76 10,76
1.32	Szatnia niepełnospr	-	8,39 8,39
1.33	Szatnia damska	-	73,64 73,64
1.34	Natrysk damski	-	4,69 4,69
1.35	Natrysk do dezynf. stóp	-	11,68 11,68
1.36	WC-damskie	-	11,68 11,68
1.37	Natrysk niepełnospr	-	4,69 4,69
1.38	Pom. gospodarcze	-	2,67 2,67
1.39	Wc męskie	-	3,34 3,34
1.40	Wc damskie / natrysk	-	5,69 5,69
1.41	Pom. socjal z aneksem	-	7,45 7,45
1.42	Hall wypoczynkowy	-	62,77 62,77
1.43	Pom. gospodarcze	-	8,65 8,65
1.44	Bar	-	8,67 8,67

1.45	WC	-	3,48 3,48
1.46	Pom. trenerzy/ratownicy	-	3,68 3,68
1.47	Sauna parowa	-	6,64 6,64
1.47	Sauna fińska-zewnętrzna	-	8,8 8,8
1.48	Sauna fińska-wnętrze	-	6,64 6,64
1.49	Sauna fińska-zewnętrzna	-	8,8 8,8
1.49	Sauna fińska-wnętrze	-	8,64 8,64
1.50	Pokój trenera sportowego	-	346,73 346,73
1.51	Hala basenu sportowego	-	363,78 363,78
1.52	Trybuna	-	76,77 76,77
1.53	Hala basenu rekreacyjnego	-	347,62 347,62
1.54	Dziadek	-	39,4 39,4
1.55	Hala basenu rekreacyjnego	-	169,6 169
1.56	Bibliotek	-	3,48 3,48
1.57	Bibliotek	-	3,48 3,48
1.58	Hala basenu 25	-	17,68 17,68
1.59	Hala basenu 25	-	14,68 14,68
RAZEM POMIESZCZENIA UŻYTKOWE			1894,35 1894,35
OGÓŁEM SUMA POMIESZCZEŃ			3935,35 3935,35

PRZEGRODY BUDOWLANE PIONOWE

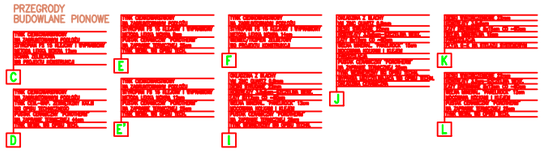

LEGENDA:

- DRZWI EWAKUACYJNE
- WPUST KANALIZACYJNY PODGRZEWANY WG PROJ. INSTAL. SANIT.
- PION KANALIZACYJNY WG PROJ. INSTAL. SANIT.
- RURA SPUSTOWA WG PROJ. INSTAL. SANIT.
- HYDRANT WE WNĘCIE O WYMIARACH 70x65x25cm Hp=1,20m WG PROJ. INSTAL. SANIT.
- GRZEJNIK WG PROJ. INSTAL. CO.
- ZAWÓR ODCINAJĄCY PODGRZEWANY WG PROJ. INSTAL. CO.
- TABLICA ELEKTRYCZNA WG PROJ. INSTAL. ELEKTR.
- SUSZARKA DO RĄK
- SUSZARKA DO WŁOSÓW
- KRATKA WENTYLACYJNA WG PROJ. WENTYLACJI

OZNACZENIA GRAFICZNE :

- ŻELBET
- BETON
- PUSTAK "POROTHERM"
- CEGŁA PEŁNA / SILIKATOWA
- ŚCIANKA GIPS-KARTON.
- TERRAZOLASTA
- IZOLACJA PIONOWA I WILGOTNOŚCIOWA
- PAROIZOLACJA
- PRZEBICIE W STROPIE
- PRZEBICIE W POSADZCE

OZNACZENIA SKRÓTÓW :

GKD	GÓRNA KRAWĘDŹ OTWORU
DKD	DOLNA KRAWĘDŹ OTWORU
PODC	PODCIĄG
NOP	NADPROŻE
TKG	TRZPIEŃ
SL	SŁUP
GK	GÓRNA KRAWĘDŹ
DK	DOLNA KRAWĘDŹ
UK	UKŁON KONSTRUKCJI
Hop	POZIOM SUFITU PODWIESZONEGO
Ha	WYSOKOŚĆ MIARĘ OD POZIOMU POSADZKI WYKOŃCZONEJ DANEGO POMIESZCZENIA
	WYSOKOŚĆ MIARĘ OD DRZWI W ŚCIANACH SZKLONYCH WG RYS.12

PRZEBICIA :

PCO	DLA INSTALACJI C.O.
PS	DLA INSTALACJI SANITARNEJ
PW	DLA INSTALACJI WENTYLACYJNEJ
PEL	DLA INSTALACJI ELEKTRYCZNEJ
PUW	DLA INSTALACJI UZDATNIANIA WODY

UWAGA :

ŚCIANY Z CEGŁY SKOTWIĆ ZE ŚCIANAMI Z PUSTAKÓW "POROTHERM"

AUTOR	arch. Marek Romańczuk		
NR UPR. PROJ.	306/93/UM		
	arch. Tomasz Markowski		
	419/92/UM		
SPRAWDZIŁ	arch. Arkadiusz Kwiecień		
SPRAWDZIŁ	arch. Wojciech Lemkecki		
NR UPR. PROJ.	8/90/OOK		

ARCHIMEDES	architekci Z o.o. Spółka Partnerska Sp. Jawna Kwiecień, Markowski, Romańczuk 59-220 Legnica, ul. Chojnowska 3a, tel. 076/723-08-00, 723-08-01 e-mail: biuro@archimedes.pl
INWESTOR	MIASTO OLEŚNICA 56-400 Oleśnica Rynek Ratusz
PROJEKT	BASEN KRYTY Oleśnica ul.Brzeska
	RZUT PARTERU CZĘŚĆ B — Tom 1.2.1 — 3
BRANŻA	ARCHITEKTURA — SKALA 1:50
DATA	25/07/2005 — NR 12-par/1
DATA	24.07.06
DATA	PROJEKT WYKONAWCZY

KONC ☐ PB ☐ PP ☐ PW ■