


# PRIEČNY REZ ODVODŇOVACÍMI ŽĽABOM - ODRÁŽKOU


V OSI KM 0,050, 0,090, 0,215, 0,305, 0,405, 0,460, 0,700, 0,765, 0,905, 0,960, 1,130, 1,565, 1,625, 1,785, 1,840, 1,922, 1,960, 2,015, 2,065, 2,170, 2,240, 2,300 a 2,340.

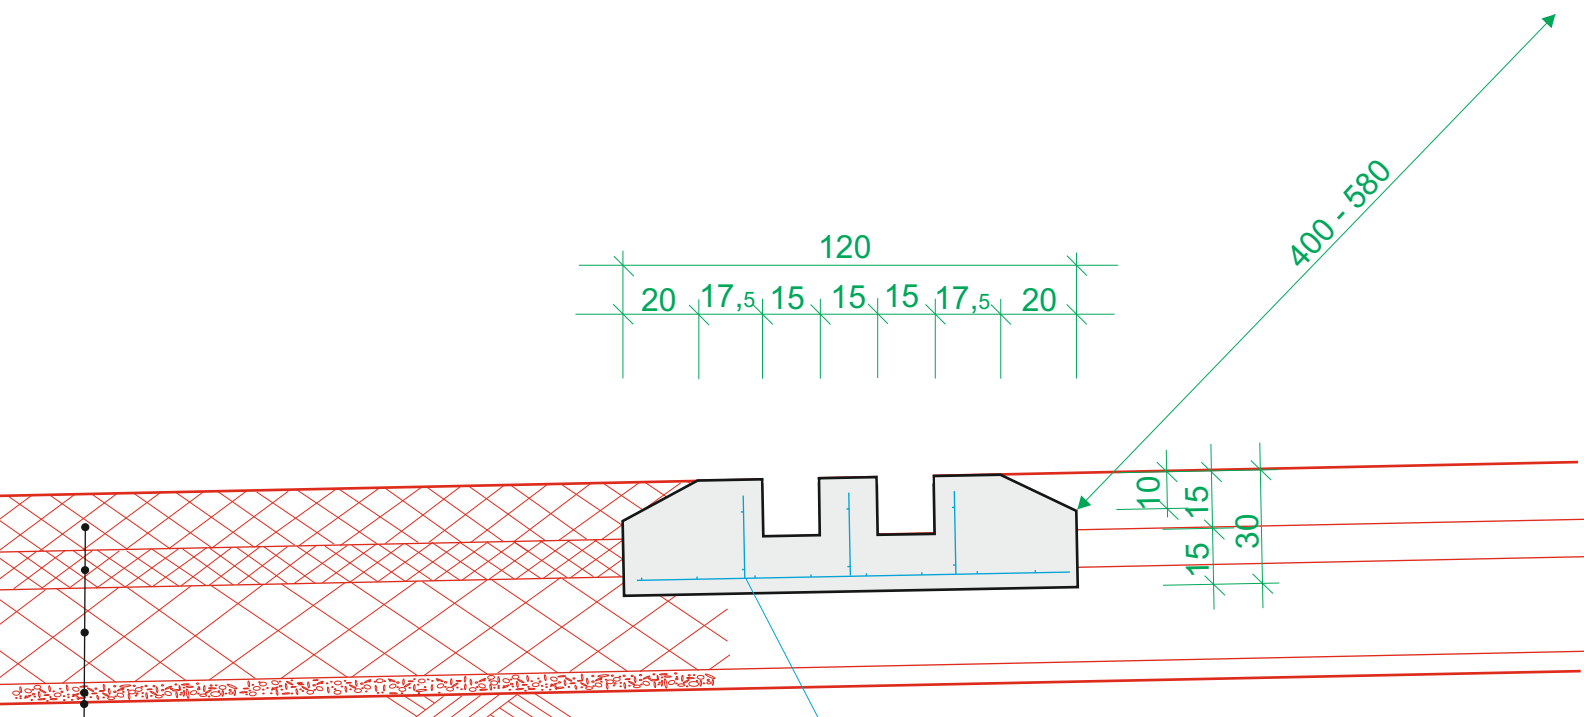

VÝSTUŽ Z KARI SIETE (KRYTIE 25 - 30 MM)  
SIEŤ KD 37 (5,0/5,0 / 150 x 150).

KRYT Z KAMENIVA FR. 32-63 MM - VIBROVANÝ  
ŠTRK S VÝPLŇ. KAMENIVOM (STN 73 6126) ..... 150 MM  
PODKLAD ZO ŠTRKODRVY (STN 73 6126) ..... 100 MM  
PODKLAD Z KAMENIVA HRUBÉHO DRVENÉHO  
FR. 63-125 MM (STN 73 6126) ..... 250 MM  
PODSYP ZO ŠTRKOPIESKU ..... 50 MM  
ZHUTNENÁ ZEMNÁ PLÁŇ PO ODKOPÁVKACH



ZODP. PROJEKTANT	VYPRACOVAL	INVESTOR	Ing. Igor Kokavec -  Inžinierske služby, verejná obstarávanie, reálna činnosť, dopravné značenie, stavebná a obchodná činnosť Dúbravská cesta 38, 990 01 Veľký Krtíš	
ING. MARIÁN SIKORAI	ING. IGOR KOKAVEC	Urbárske a pasienkové pozemkové spoločenstvo Malé Teriakovce 980 51 Veľké Teriakovce		
REKONŠTRUKCIA LESNEJ CESTY - URBÁRSKE A PASIENKOVÉ POZEMKOVÉ SPOLOČENSTVO MALÉ TERIAKOVCE			FORMÁT	1 x A 4
			DÁTUM	10.02.2023
			STUPEŇ	DSP
			MIERKA	1 : 20
Železobetónový povrchový odvodňovací žľab				