



POHLAD 1

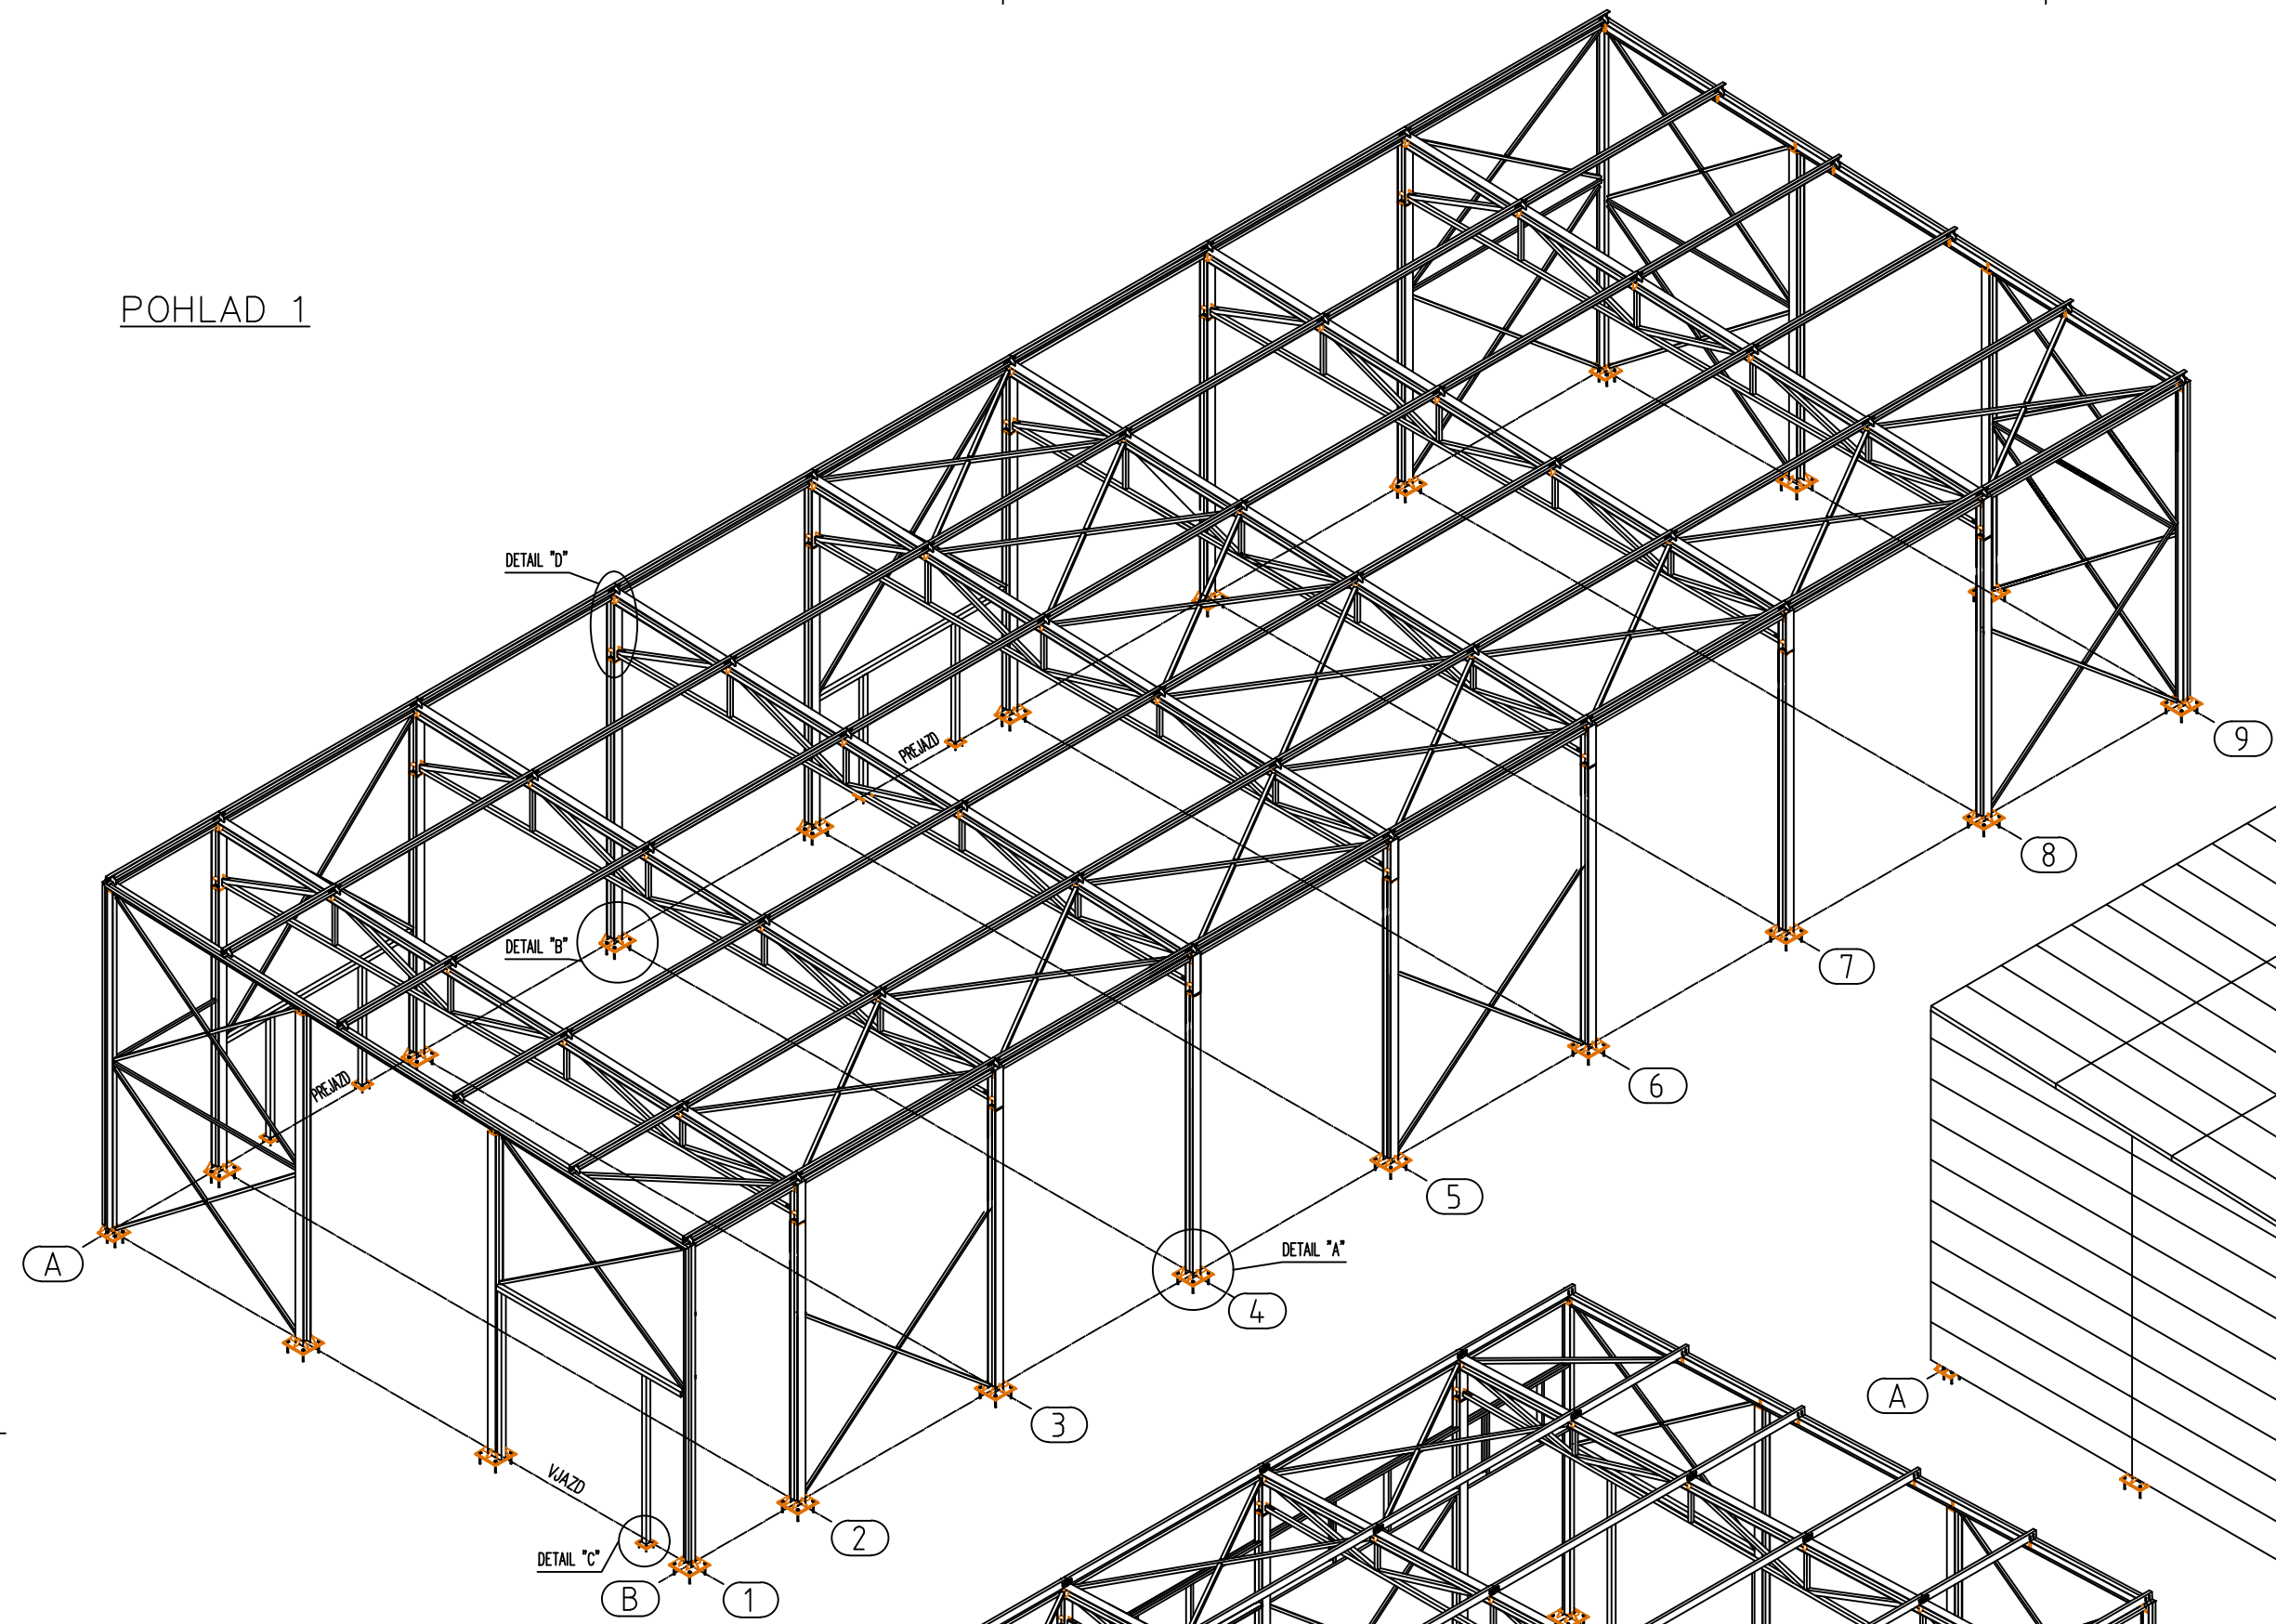


POHLAD 2

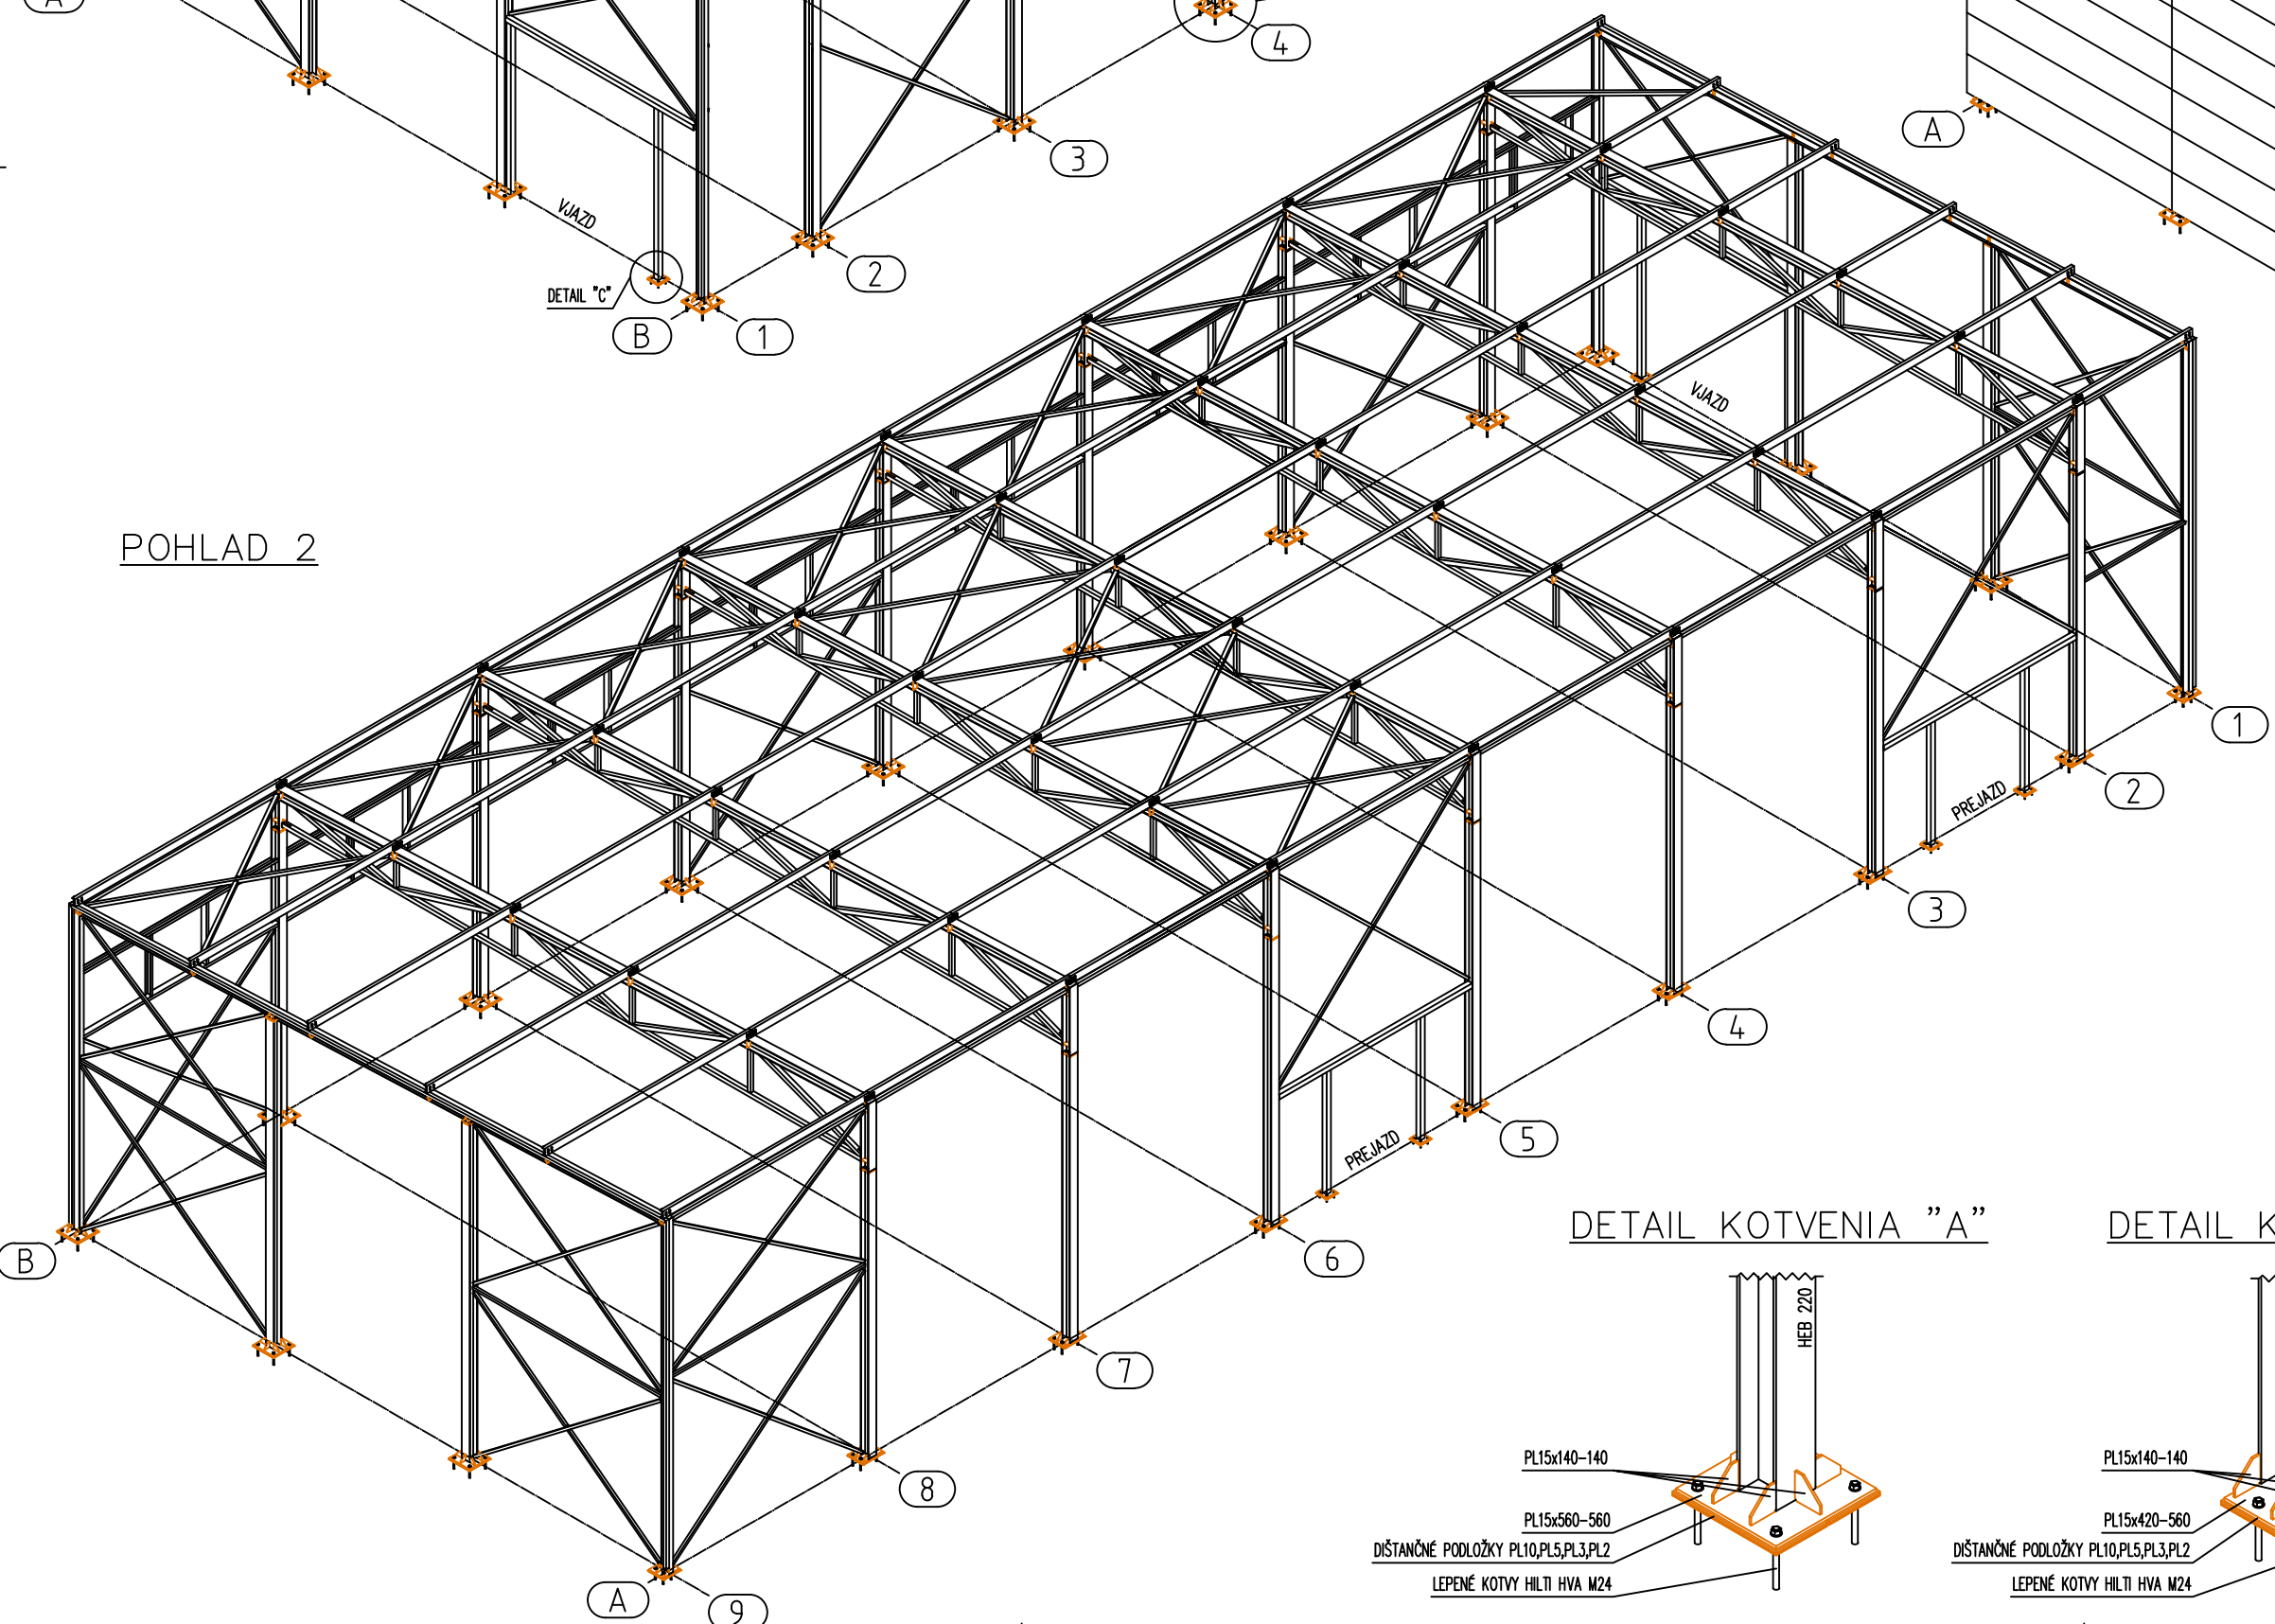


POHLAD 3


SPÔSOB OPLÁŠTENIA

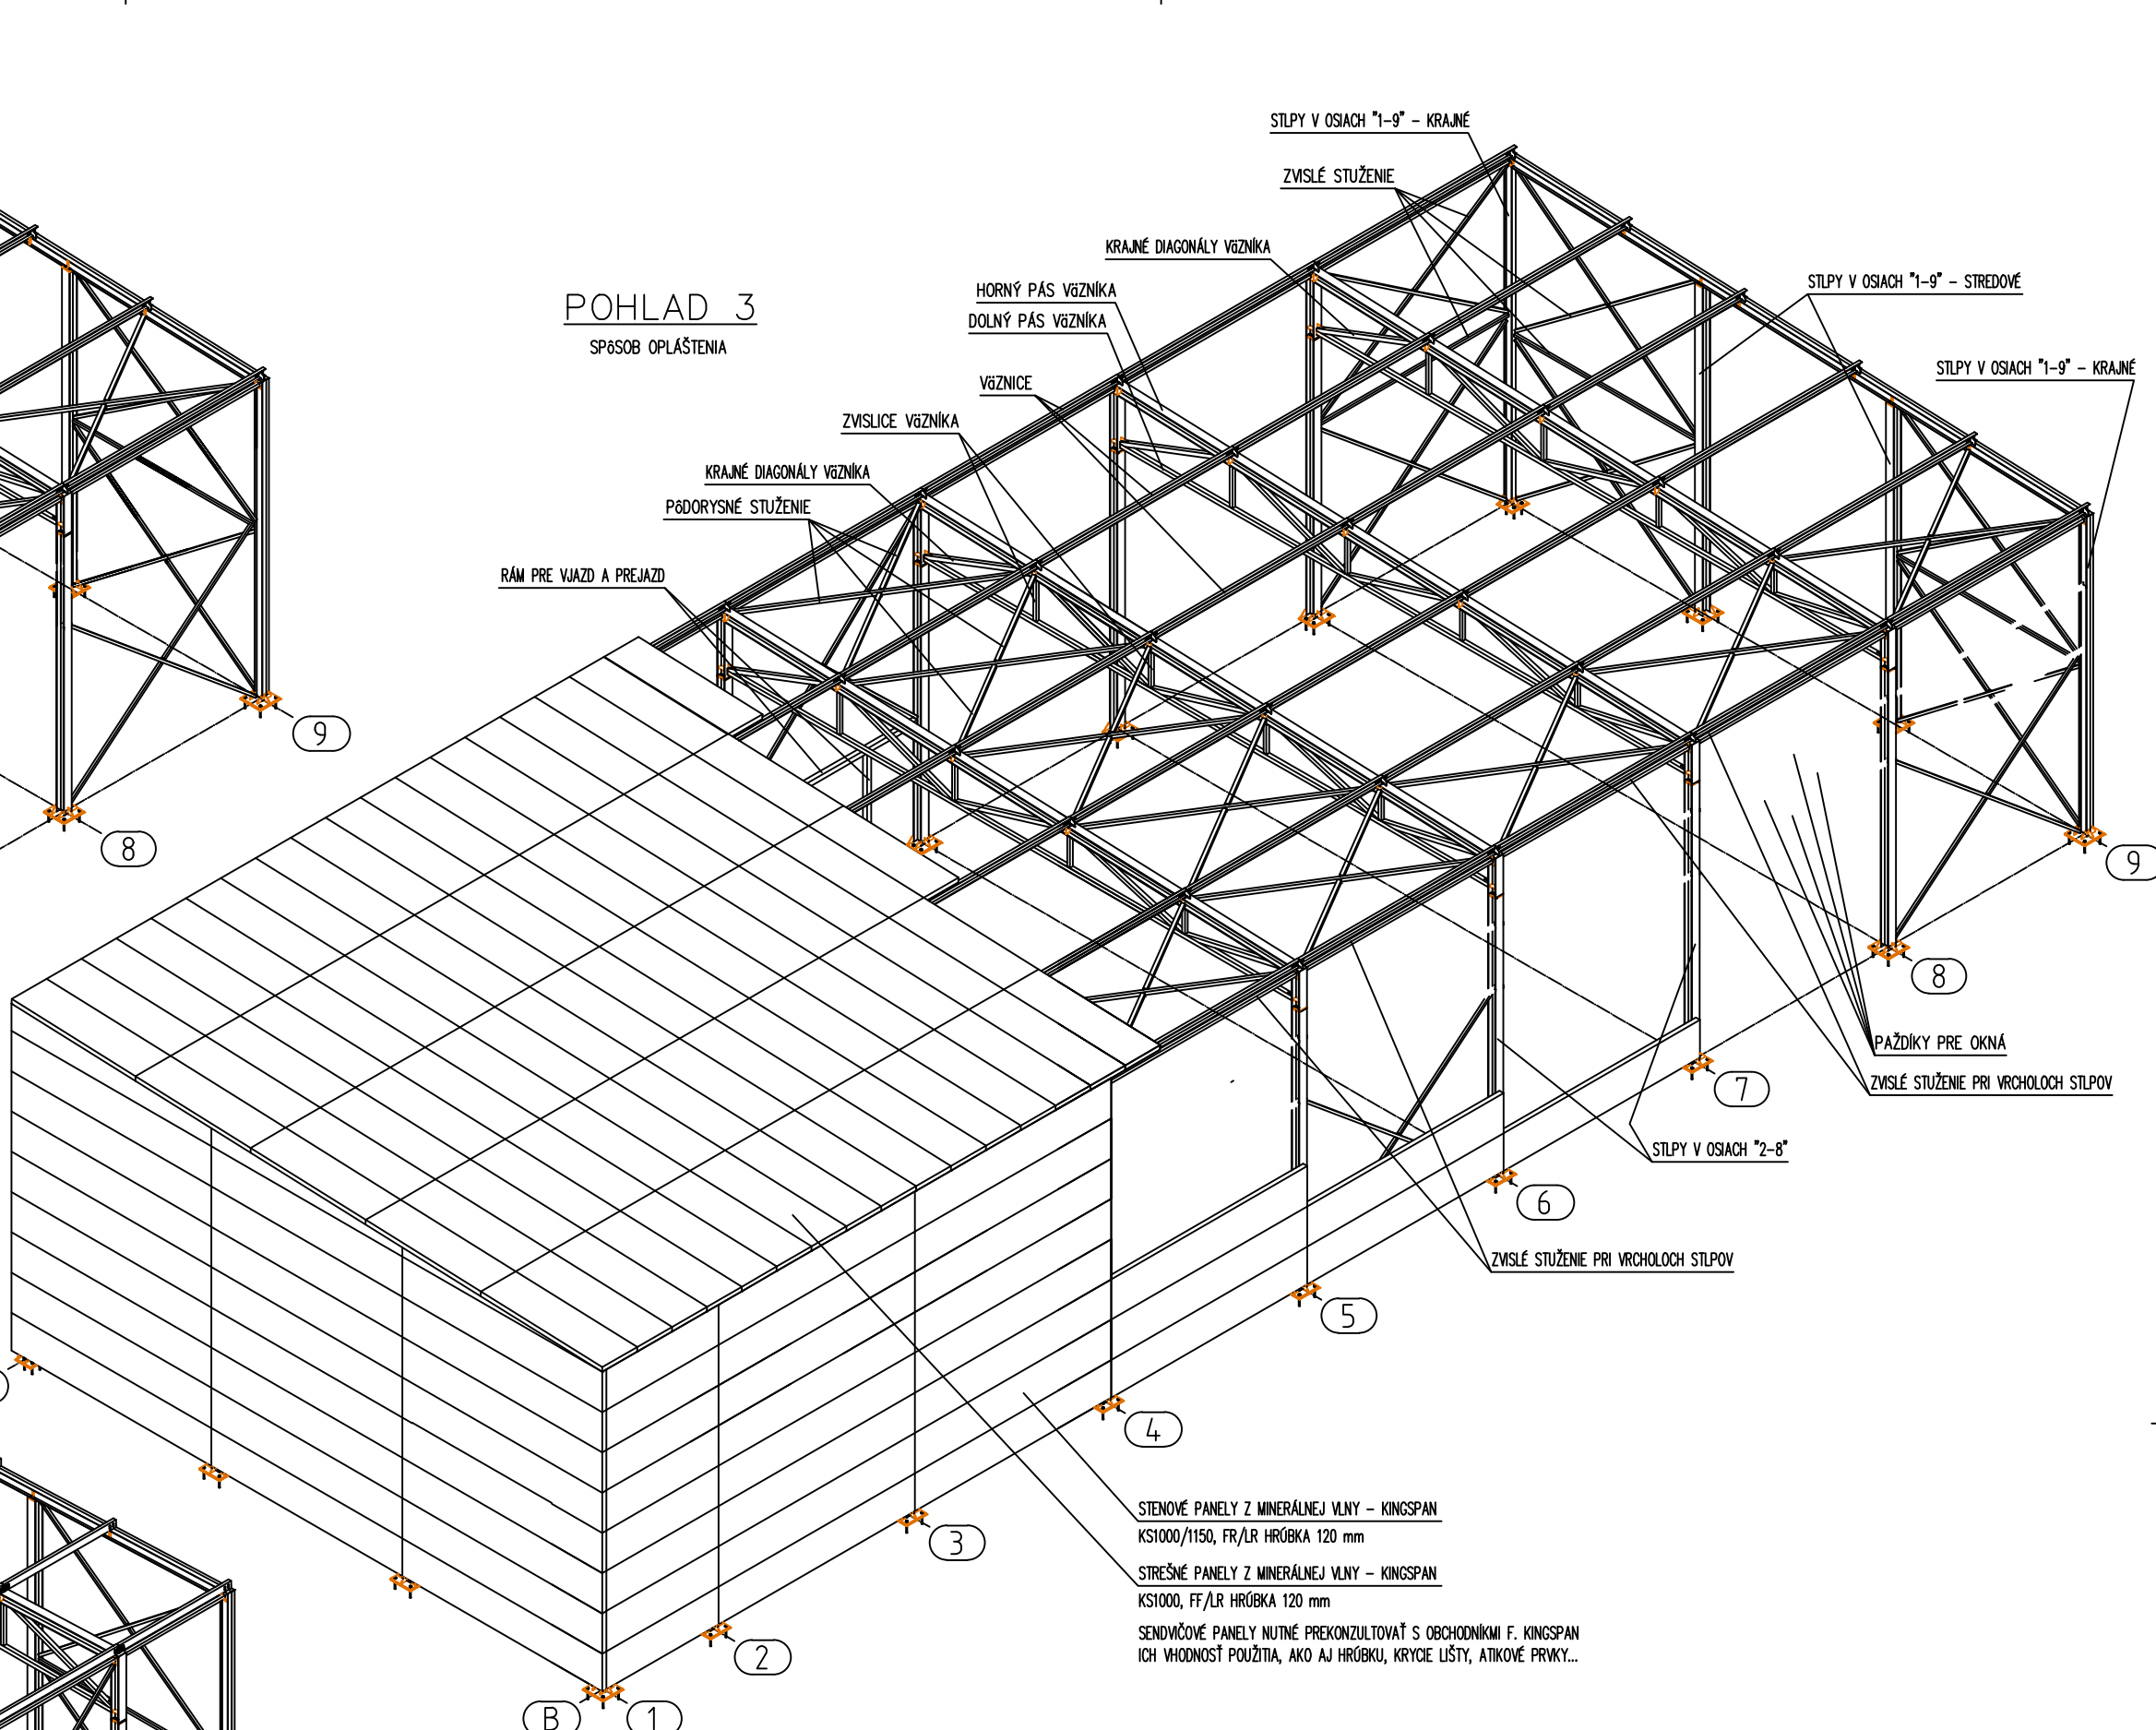


DETAIL KOTVENIA "D"

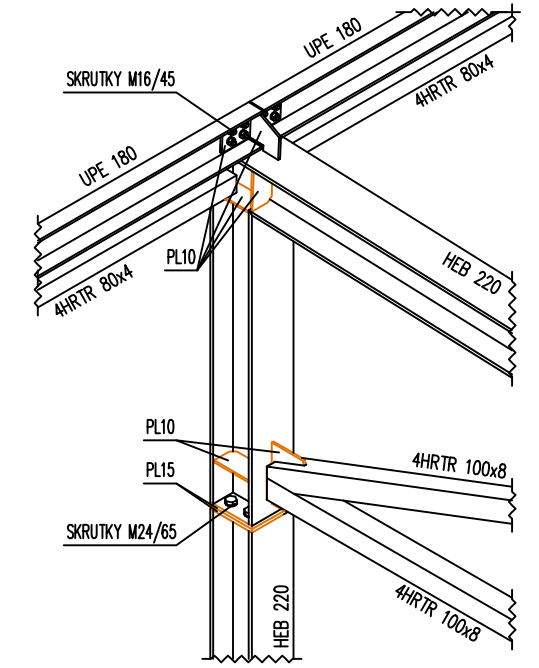


DETAIL KOTVENIA "A"

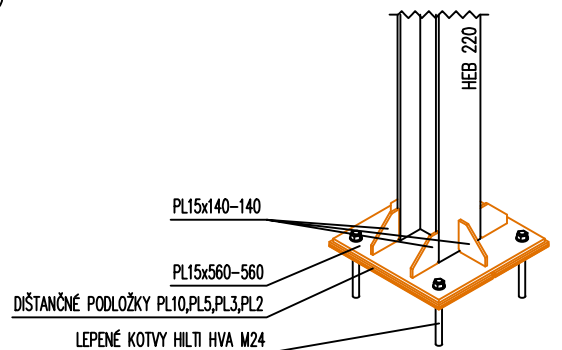

DETAIL KOTVENIA "B"

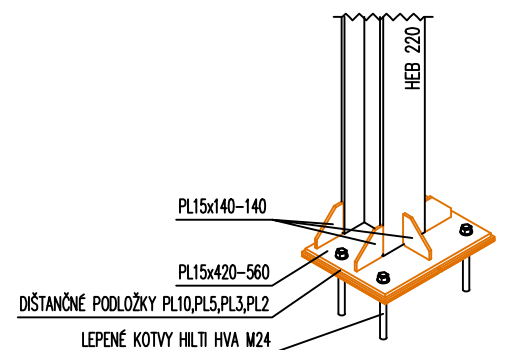

DETAIL KOTVENIA "C"

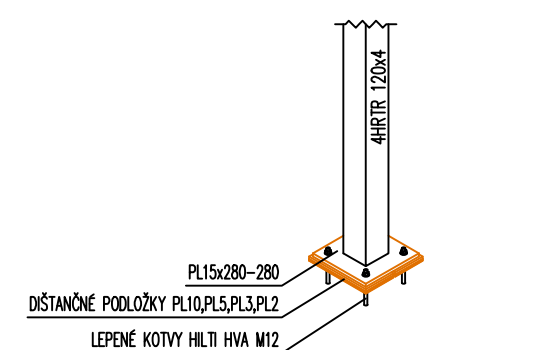

- POZNÁMKY :
- VÝROBNÁ SKUPINA B PODĽA STN 73 2601
  - MATERIÁL PODĽA SÚVISIACEHO ROZPISU MATERIÁLU
  - SPOJOVACÍ MATERIÁL POZINKOVANÝ, VŠETKY NEOZNACENÉ SKRUTKY PEVNOSTNEJ TRIEDY 8.8
  - ZVÁRY KLASIFIKACNEHO STUPNIA 3 PODĽA ON 05 1305, DEFECTOSKOPICKE KONTROLY NEPOZADOVANE, PREVEDOVÝ KOFECIEN 0,85
  - LEPENÉ KOTVY HILTI LEPENE PODĽA MONTÁŽNYCH POKYNOV A TECHNICKÝCH PODMIENOK HILTI
  - POD STĽPAMI NECHÁŤ VŠLU 20 mm KVŤLU NEROVNOSTIAM BETÓNU, MEDZERU VYPODĽOŽÍŤ DIŠŤANČNÝMI PODLOŽKAMI
  - TENTO PROJEKT NENAHRÁDZA DIEĽNISKÚ DOKUMENTÁCIU!

Spracoval: Rekony s.r.o., Čermánske nám. 23, 94901 Nitra	Projektant: Ing.arch. Miroslav Muňoz, Ing.arch. Radoslav Regiec
Investor: MACH HYDINA BUDMERICE s.r.o., Budmerice 780, 90086 Budmerice	
Stavba: Prístavba skladu debien a vozíkov k hale liahní p.č. 2650/28 k.ú. Budmerice	
Časť: Architektonicko-stavebné riešenie	Dátum: 04/2025
Názov Výkresu: Schéma nosnej konštrukcie	Mierka: 1 : 100
	Číslo výkresu: 05