PODPIS ZAUFANY
JANINA
LOZER
07.06.2023 15:24:07 [GMT+2]
Dokument podpisany elektronicznie podpisem zaufanym

ZESPÓŁ SZKOLNO - PRZEDSZKOLNY W SOKOLNIKACH

DOKUMENTACJA ORYGINALNA
* DOKUMENTACJA CHRONIONA PRAWEM AUTORSKIM

RZUT PARTERU
SKALA 1:100

100cm 200cm 500cm

ZESTAWIENIE POWIERZCHNI PARTERU BUDYNKU SZKOLNEGO

LP.	NAZWA POMIESZCZENIA	POWIERZCHNIA [m²]
	CZĘŚĆ SZKOLNA	
1	BIBLIOTEKA SZKOLNA	58,16
2	ZIELONA PRACOWNIA	52,32
2A	ZAPLECZE PRACOWNI	5,57
3	WC PERSONELU	3,11
4	KOMUNIKACJA	102,65
5	SALA LEKCYJNA NR 1	50,40
6	SALA LEKCYJNA NR 2	69,00
7	SALA LEKCYJNA NR 3	50,8300
8	POKÓJ NAUCZYCIELSKI	33,0500
9	SEKRETARIAT	14,7900
10	GABINET DYREKTORA	17,1100
11	POM. PORZĄDKOWE	4,3800
12	KOMUNIKACJA	23,6500
13	KOMUNIKACJA	18,1000
14	JADALNIA	95,3000
15	PORTIERNIA	7,2100
25	KOMUNIKACJA (W ŁĄCZNIKU)	24,7000
26	KUCHNIA Z ZAPLECZEM	86,0000
	SUMA POWIERZCHNI [m²]	716.3300

	CZĘŚĆ PRZEDSZKOLNA	
16	KOMUNIKACJA	25,5400
17	SZATNIA	39,6500
18	SALA EDUKACYJNA NR 1	67,8600
19	ŁAZIENKA	13,7500
20	GABINET PIELĘGNIARKI/LOGOPEDA	12,5100
20A	ZAPLECZE SOCJALNE	5,3300
21	KOMUNIKACJA	18,4200
22	KOMUNIKACJA	18,7000
23	WC PERSONELU	3,6200
24	POM. PORZĄDKOWE	2,0300
	SUMA POWIERZCHNI [m²]	207.4100
	SUMA POWIERZCHNI KONDYGNACJI [m²]	**923,7400**

ZESTAWIENIE POWIERZCHNI PROJEKTOWANEJ SALI GIMNASTYCZNEJ

LP.	NAZWA POMIESZCZENIA	POWIERZCHNIA [m²]
1	KOMUNIKACJA	46,31
2	TOALETA CHŁOPCÓW	8,66
3	TOALETA DZIEWCZĄT	14,00
4	POM. SOCJALNE	8,06
5	SZATNIA DZIEWCZĄT	12,51
6	ŁAZIENKA	10,43
7	TOALETA NPS	7,44
8	MAGAZYN SPRZĘTU SPORTOWEGO	7,20
9	POKÓJ NAUCZYCIELI	14,60
10	SALA SPORTOWA	288,00
11	KOMUNIKACJA	14,60
12	POM. GOSPOD.	2,25
13	TOALETA	4,25
14	SZATNIA CHŁOPCÓW	12,51
15	ŁAZIENKA	10,43
	SUMA POWIERZCHNI [m²]	461.2500
	POW. ZABUDOWY [m²]	**563,82**
	KUBATURA [m³]	**3 356,22**

LEGENDA SALI GIMNASTYCZNEJ WRAZ Z ŁĄCZNIKIEM:

- SŁUP ŻELBETOWY
- ŚCIANA Z PUSTAKÓW CERAMICZNYCH O WYMIARACH 300X373X238 MM MUROWANYCH NA PIÓRO – WPUST, OCIEPLENIE STYROPIANEM GR. 20CM
- KOMIN WENTYLACJI GRAWITACYJNEJ
- HYDRANT — HYDRANT PODTYNKOWY DN 25 Z WĘŻEM PÓŁSZTYWNYM ZASIĘG 30m

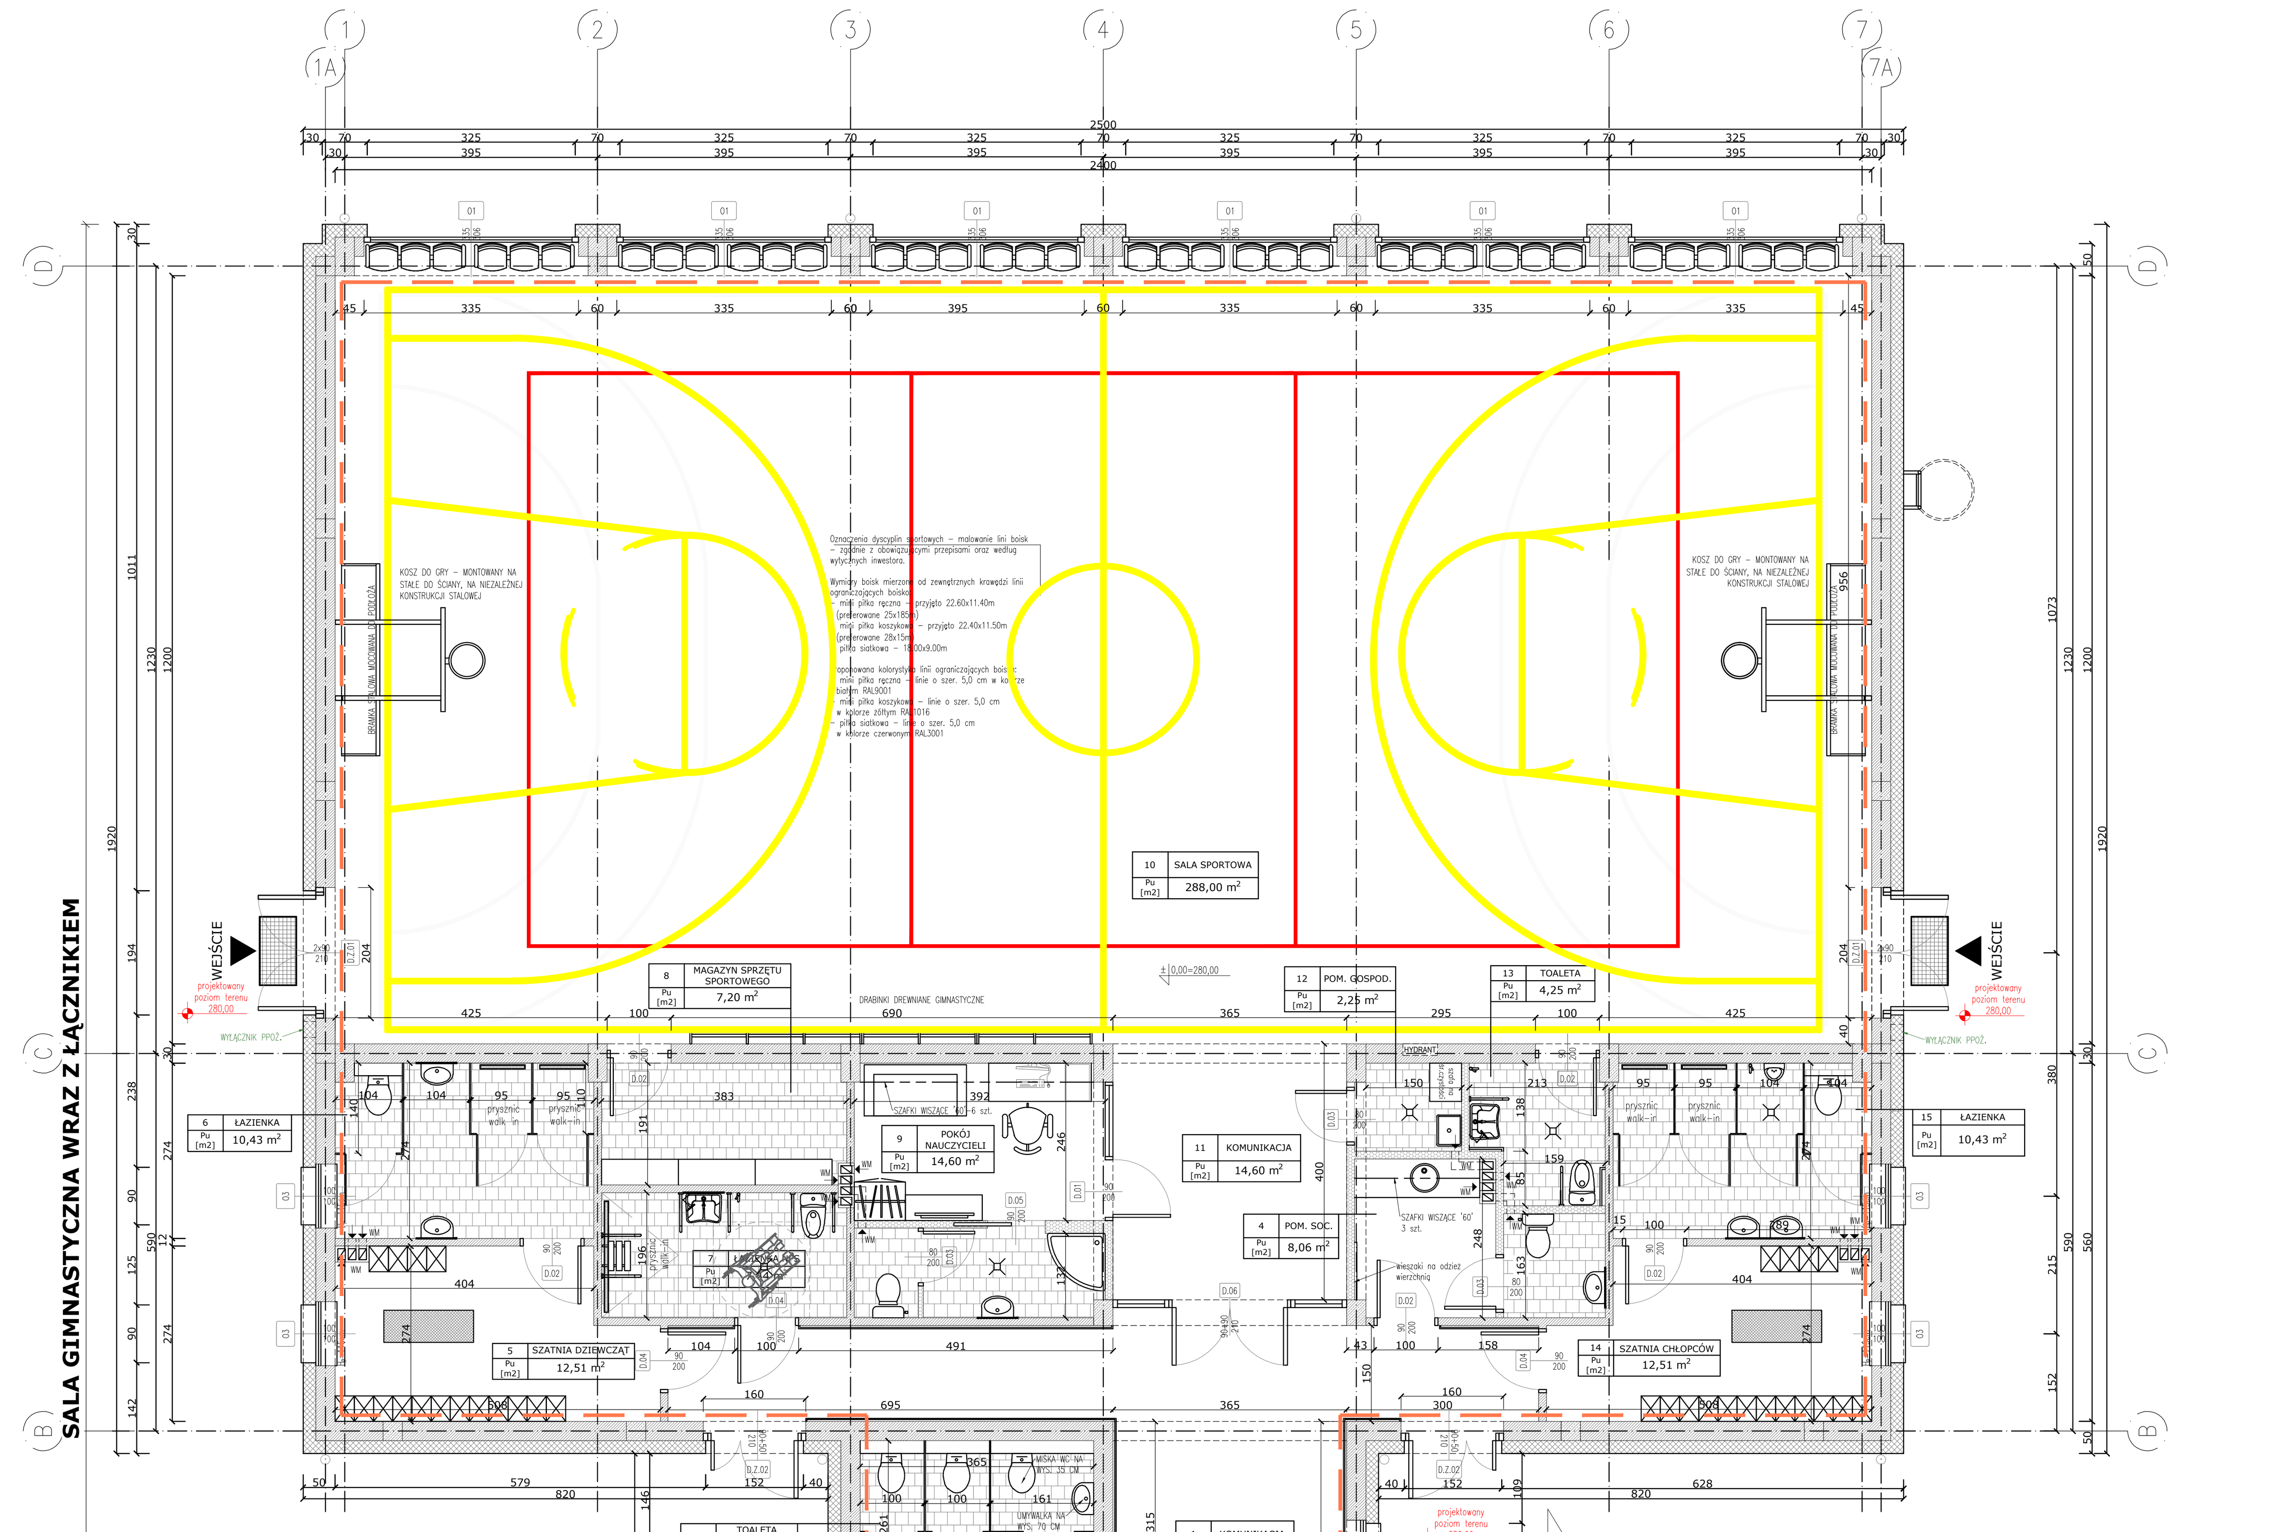

LEGENDA SZKOŁY:

- ISTNIEJĄCA ŚCIANA
- PROJEKTOWANA ŚCIANA O KONSTRUKCJI LEKKIEJ
- PROJEKTOWANA ŚCIANA ŻELBETOWA
- PROJEKTOWANA ŚCIANA MUROWANA
- PROJEKTOWANA IZOLACJA TERMICZNA GR. 20 CM - STYROPIAN ELEWACYJNY
- PROJEKTOWANA IZOLACJA TERMICZNA GR. 20 CM - WEŁNA MINERALNA

- GRANICA STREFY POŻAROWEJ - SALA GIMNASTYCZNA WRAZ Z ŁĄCZNIKIEM
- GRANICA STREFY POŻAROWEJ - SZKOŁA WRAZ Z BLOKIEM ŻYWIENIA
- GRANICA STREFY POŻAROWEJ - PRZEDSZKOLE

UWAGA:

W ISTNIEJĄCYM BUDYNKU SZKOŁY ZNAJDUJE SIĘ SPRAWNA WENTYLACJA GRAWITACYJNA

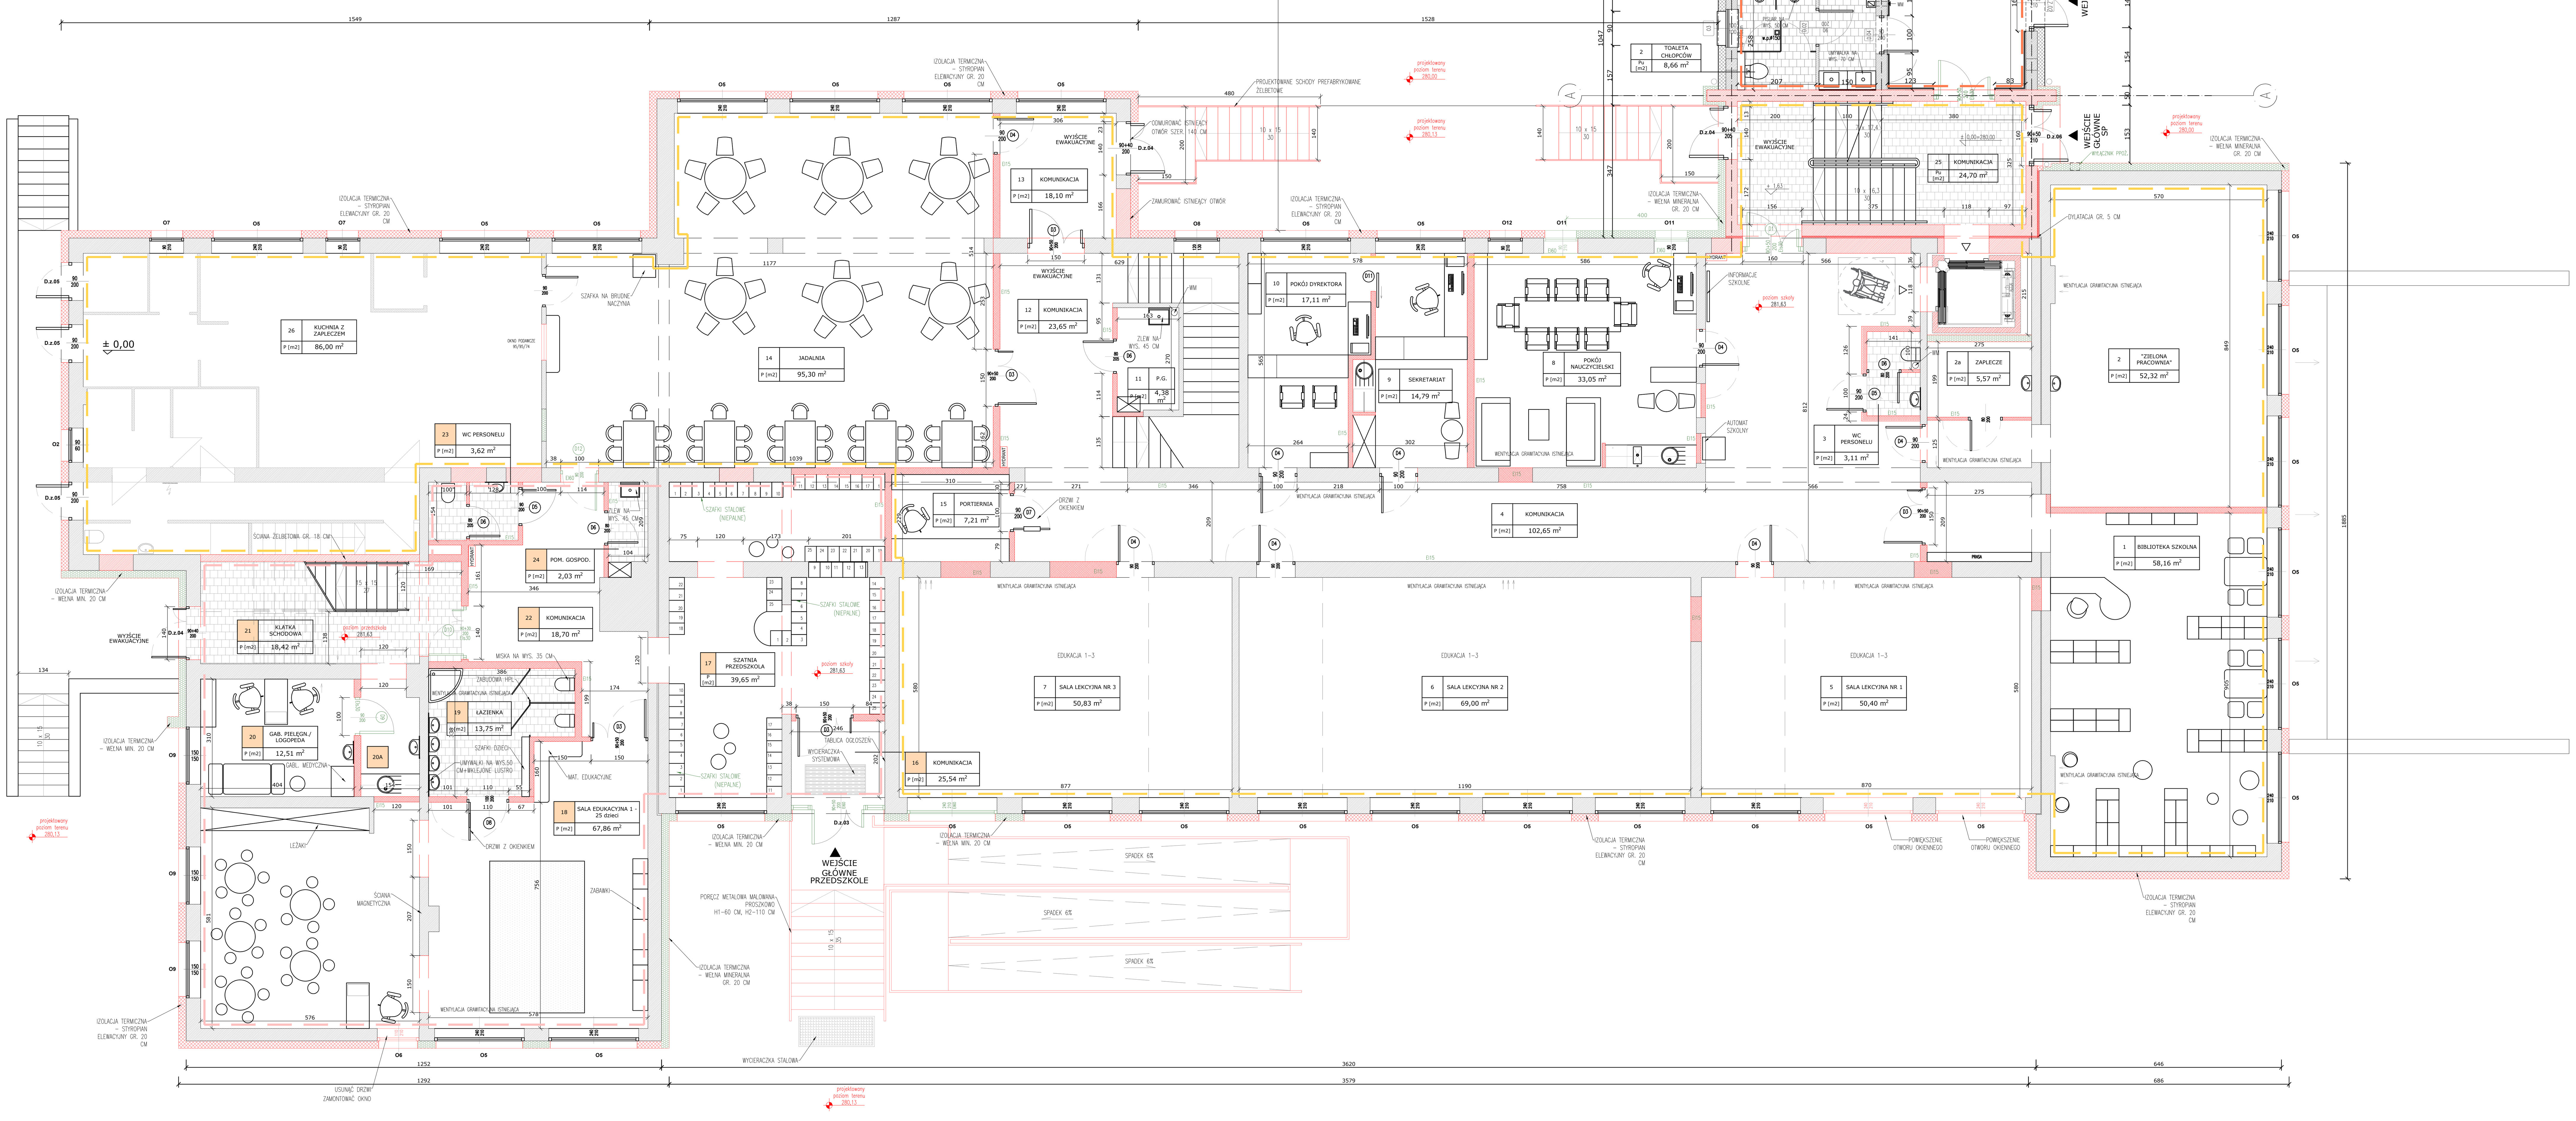

AARZ ATELIER ARCHITEKTURY
ATELIER ARCHITEKTURY RADOSŁAW ŻUBRYCKI
Ul. Św. Jana 9a 59-900 Zgorzelec biuro@aarz.pl tel: 514492382

BRANŻA	SPEC	ETAP	SKALA RYSUNKU	NR ZAŁĄCZNIKA
AB	AR	PAB	1:100	AB00

NAZWA I ADRES ZADANIA — DATA: 22 MARZEC 2023

ROZBUDOWA Z PRZEBUDOWĄ ISTNIEJĄCEGO BUDYNKU SZKOŁY O SALĘ GIMNASTYCZNĄ
ADRES INWESTYCJI: SZKOŁA PODSTAWOWA W SOKOLNIKACH, **JEDN.EW. 240903_2 NIEGOWA, OBRĘB 0017 SOKOLNIKI, DZ. 1353, SOKOLNIKI**

ZAWARTOŚĆ RYSUNKU
UZGODNIENIA RZECZOZNAWCÓW - RZUT PARTERU

	PODPIS
ARCHITEKTURA - PROJEKTANT:	
Mgr inż. arch. Joanna Niećko Nr upr. 73/LuOKK/2016 upr. bud. w spec. arch. b/o	Joanna Niećko
ARCHITEKTURA - SPRAWDZAJĄCY:	
Mgr inż. arch. Radosław Żubrycki Nr upr. 66/LuOKK/2014GW upr. bud. w spec. arch. b/o	Radosław Żubrycki
KONSTRUKCJA - PROJEKTANT:	
Mgr inż. Krzysztof Czapliński Nr upr. 106/00/DUW upr. bud. w spec. konstrukc.-budowlanej b/o	
KONSTRUKCJA - SPRAWDZAJĄCY:	
Mgr inż. Andrzej Kowalczyk Nr upr. 416/83 upr. budowlane w spec. konstrukcyjno-budowlanej b/o	

STRONA

ZAŁĄCZNIK GRAFICZNY W WERSJI ELEKTRONICZNEJ NIE STANOWI DOKUMENTACJI PROJEKTOWEJ I NIE MOŻE BYĆ WYKORZYSTYWANY NA CELE PROWADZENIA BUDOWY ZGODNIE Z USTAWĄ PRAWO BUDOWLANE