


ZESTAWIENIE STALI - BIEG SCHODOWY SCH 3						
NR	Średnica	Ilość	Długość jednostkowa			
	[mm]	[szt.]	[m]			
				#8	#10	#12
1	12	11	7.92			87.12
2	10	46	1.43		65.78	
3	8	13	2.58	33.54		
Ogółem długość [m]				33.54	65.78	87.12
Masa jednostkowa [kg/m]				0.395	0.617	0.888
Masa wg średnic [kg]				13.25	40.59	77.36
Masa ogółem [kg]						

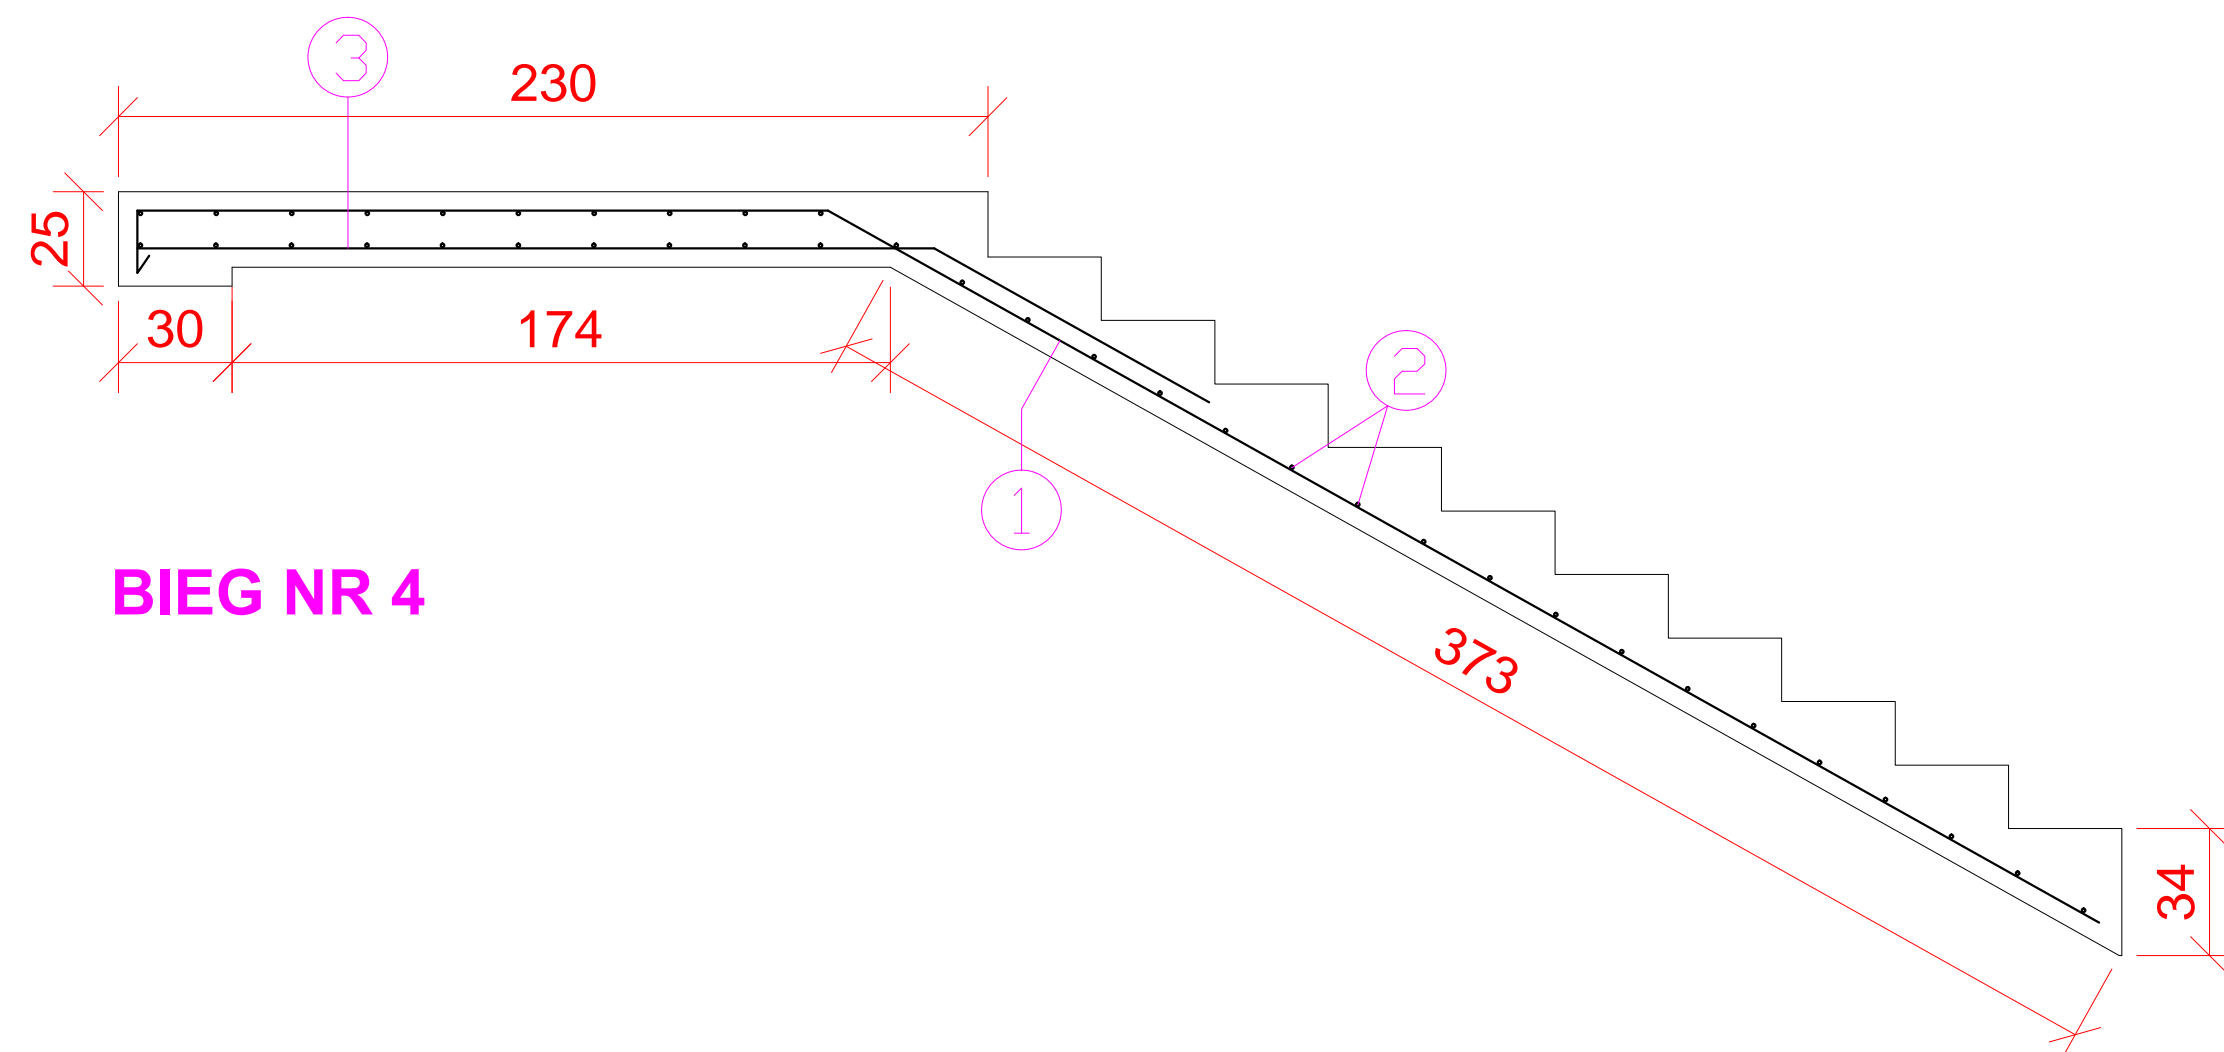

ZESTAWIENIE STALI - BIEG SCHODOWY SCH 4						
NR	Średnica	Ilość	Długość jednostkowa			
	[mm]	[szt.]	[m]			
				#8	#10	#12
1	12	11	5.90			64.90
2	10	46	1.43		65.78	
3	8	13	2.58	33.54		
Ogółem długość [m]				33.54	65.78	64.90
Masa jednostkowa [kg/m]				0.395	0.617	0.888
Masa wg średnic [kg]				13.25	40.59	57.63
Masa ogółem [kg]						

		ATELIER ARCHYTEKT <i>Radosław Żubrycki</i>		
ATELIER ARCHYTEKURY RADOŚŁAW ŻUBRYCKI DZIELNICA WARSZAWY 19-890 BĄKOŁOGEZE BIURO@AARZ.PL TEL. 91460382				
BRANŻA	SPEC	ETAP	SKALA RYSUNKU	NR ZAŁĄCZNI
AB	BO	PT	1:20	AB10
NAZWA I ADRES ZADANIA				Data
ROZBUDOWA Z PRZEBUDOWĄ ISTNIEJĄCEGO BUDYNKU SZKOŁY O GIMNASTYCZNY				22 MARZEC
ADRES INWESTYCJI: SZKOŁA PODSTAWOWA W SOKOLNIKACH, JEDN.EW. 24 NIEGOWA, OBRĘB 0017 SOKOLNIKI, DZ. 1353, SOKOLNIKI				
ZAWARTOŚĆ RYSUNKU				
DETAL KONSTRUKCJI SCHODÓW				
				PDPD
KONSTRUKCJA - PROJEKTANT:				
Młg inż. Krzysztof Czapliński Nr upr. 10670/DU/W upr. bud. w spec. konstrukc.-budowlanej bto				<i>Krzysztof</i>
KONSTRUKCJA - SPRAWDZAJĄCY:				
Młg inż. Andrzej Kwakowicz Nr upr. 41693 upr. budowlane w spec. konstrukcyjno-budowlanej bto				
MAZOWIECKI GRAFICZNY OPATRZYNY KWALIFIKOWANYM PODPISEM ELEKTRONICZNYM WERTEBI Kwalifikacji Projektu Stanowi ELEMENT DOKUMENTACJI I PROJEKTOWEJ I MOŻE BYĆ WYKORZYSTANY NA CELE PROWADZENIA BUDOWY ZGODNE Z USTAWĄ O PRAWACH BUDOWNICÓW				STRC