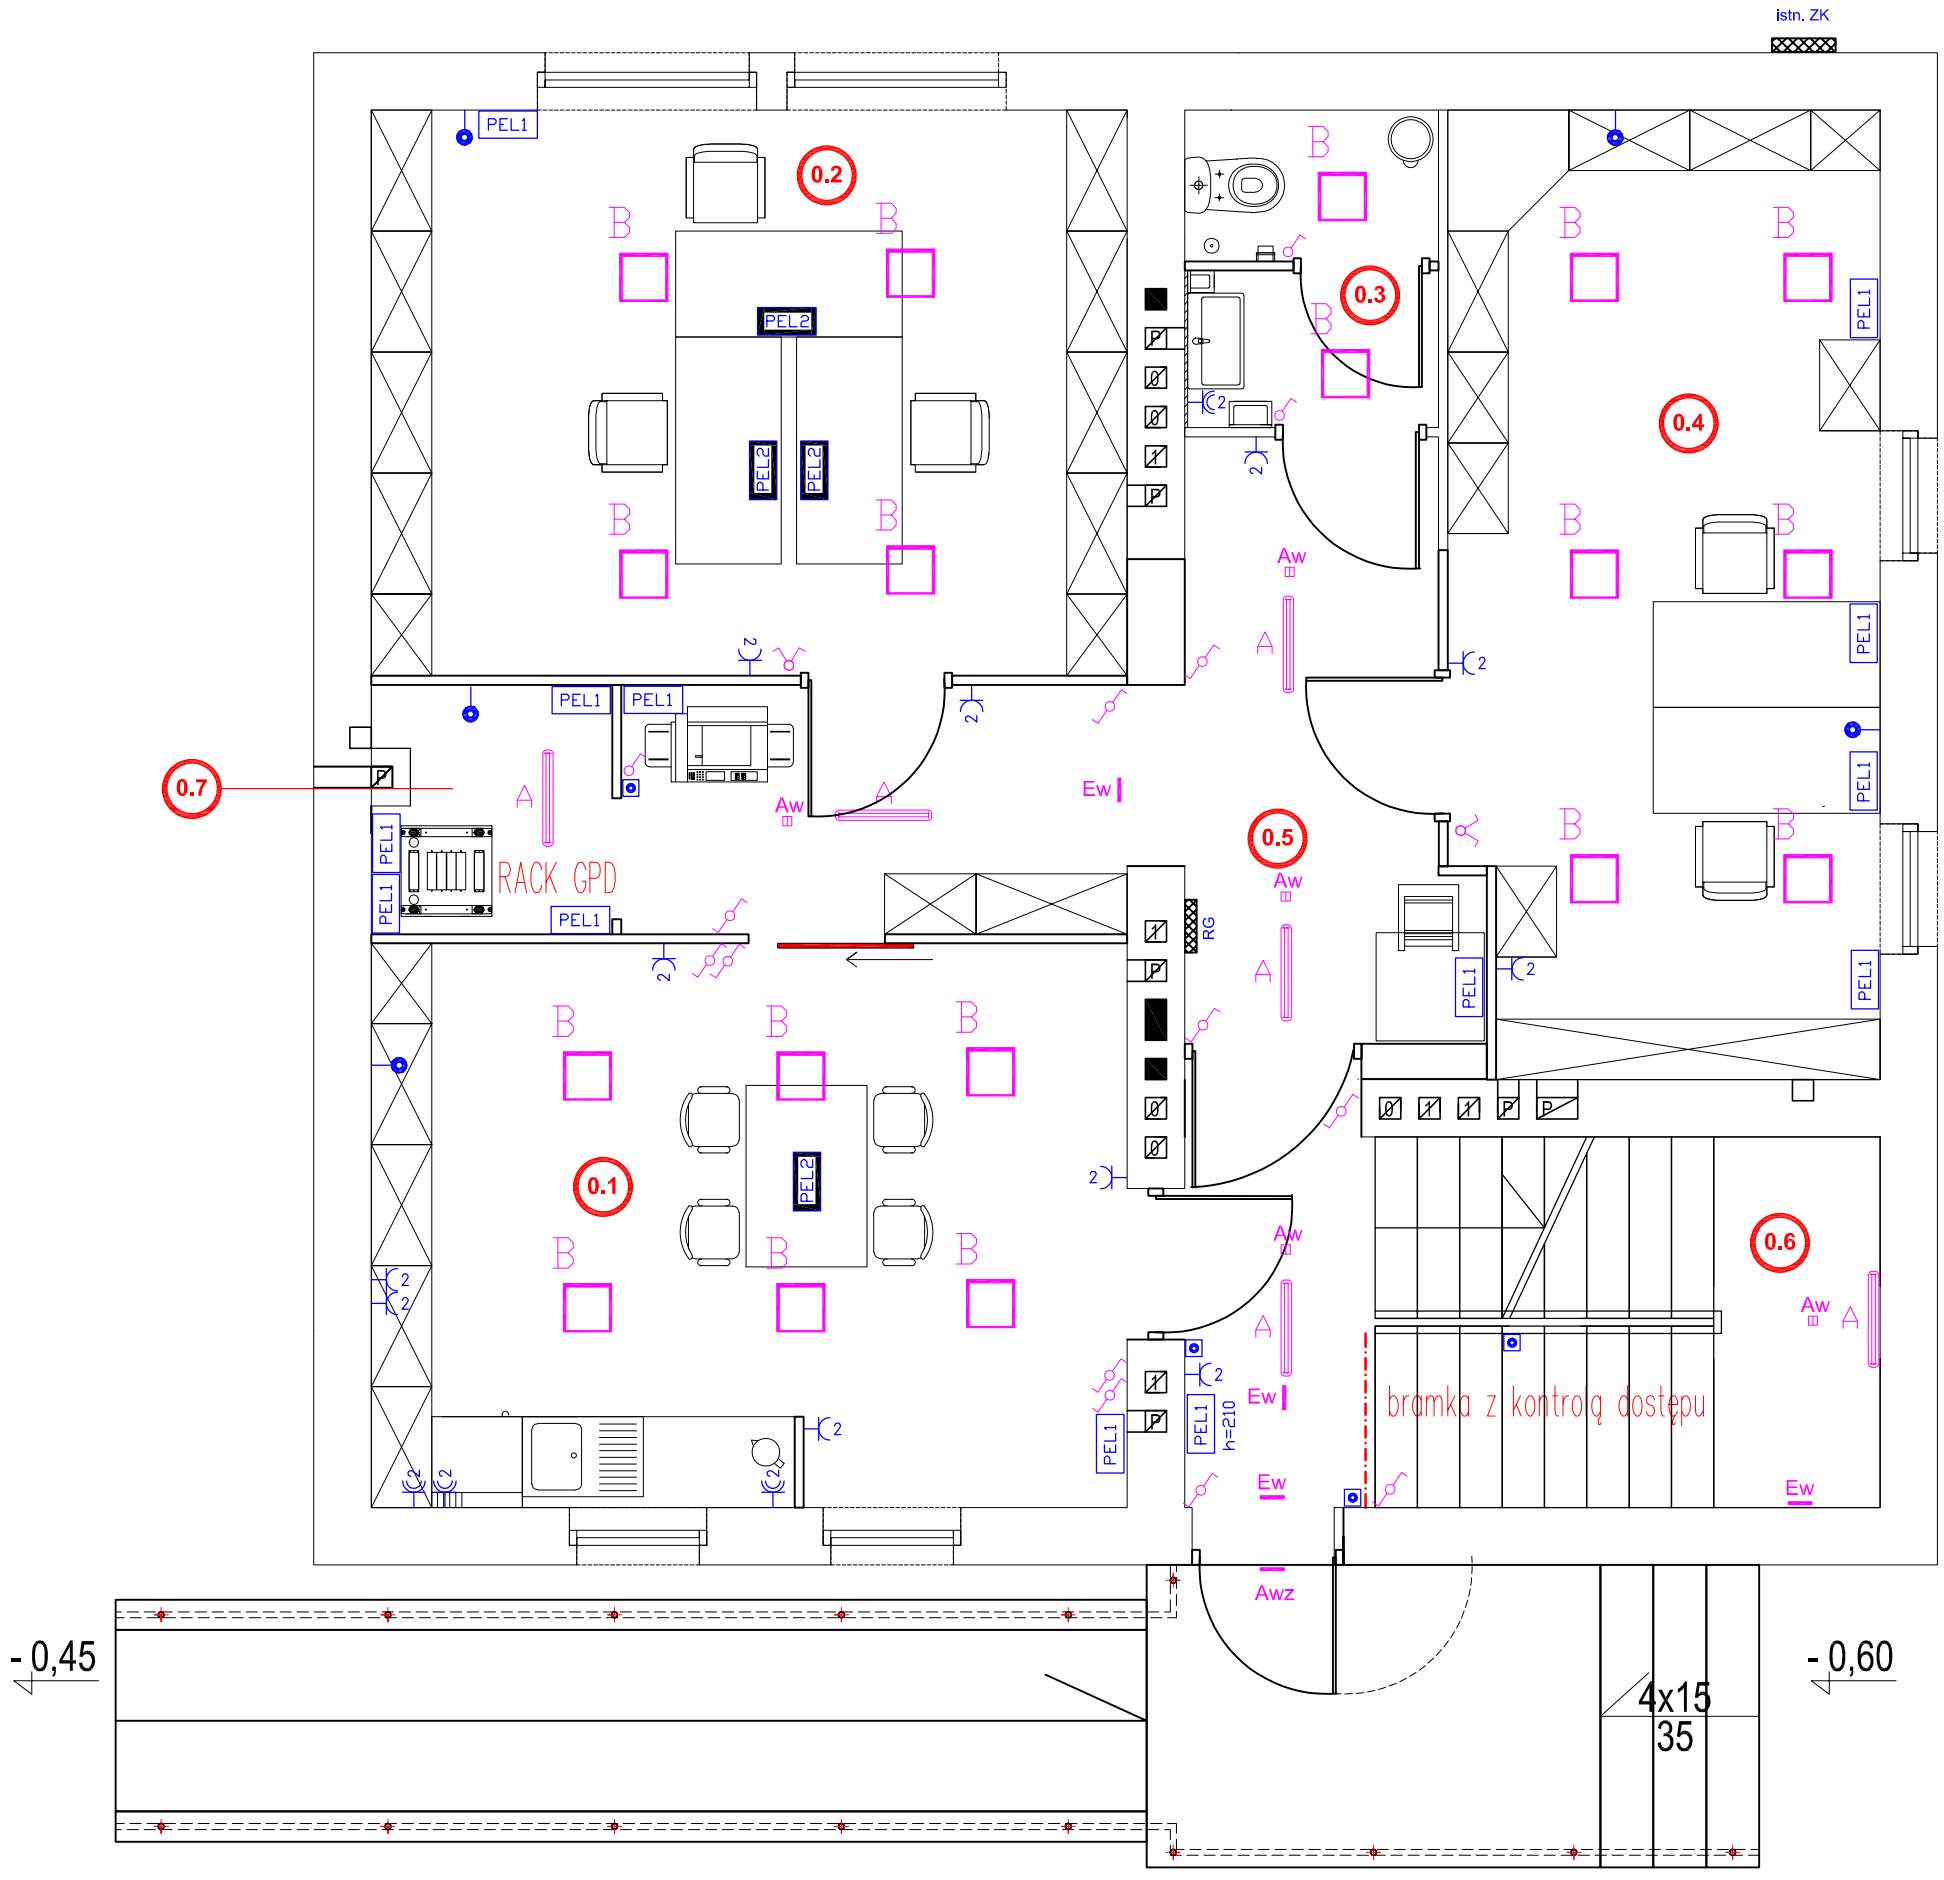

Oznaczenia:

- A - Oprawa oświetlenia podstawowego 23W,4000K
- B - Oprawa oświetlenia podstawowego wym. 600x600, 42W,4000K
- Aw - Oprawa oświetlenia awaryjnego 3W, t_{min}=1h
- Ew - Oprawa oświetlenia ewakuacyjnego 3W, t_{min}=1h (piktogram kierunkowy lub napis wyjście ewakuacyjne)
- Awz - Oprawa oświetl. awaryjnego przeznaczona do pracy zewn. 3W, t_{min}=1h
- Łącznki instalacyjny jednoklawiszowy
- Łącznik instalacyjny świecznikowy
- Łącznik instalacyjny schodowy
- 2 - Gniazdo wtykowe 230V podwójne
- PEL1 - Zestaw gniazd wtykowych - punk elektryczno logiczny (2x gn. 230V ogólne, 2x gn. 230V DATA, 3x gn. RJ45 kat.6)
- PEL2 - Zestaw gniazd wtykowych - punk elektryczno logiczny (2x gn. 230V ogólne, 2x gn. 230V DATA, 3x gn. RJ45 kat.6 Wypust zakończony osprzętem montowanym natynkowo do mebli
- Czytnik zbliżeniowy kontroli dostępu
- Wypust jednofazowy do klimatyzatora

WYKAZ POMIESZCZEŃ

Lp.	Nazwa pomieszczenia	Pow. m2
01	obsługa klienta	18,60
02	pomieszczenie biurowe	18,60
03	wc + przedsionek	3,40
04	pomieszczenie biurowe	18,00
05	komunikacja + ksero/fax	15,70
06	hol wejściowy + kl.schodowa	7,10
RAZEM: 81,40 m2		

UWAGA:
Opracowanie jest chronione prawem autorskim -
(Dz.U. 94 / 24 / 83 - Ustawa o prawie autorskim i prawach pokrewnych).
Wszystkie informacje zawarte w tym opracowaniu stanowią własność intelektualną FPUB Jan Wosik.
Powielanie w części bądź w całości niniejszego opracowania bez zgody autora zabronione.

FIRMA PROJEKTOWO - USŁUGOWO
- BUDOWLANA - JAN WOSIK
malanowo@hot.pl
96-500 Sochaczew, Ul. Kraszewskiego 28A
Tel. 602-249-437

Temat:	PROJEKT TECHNICZNY ADAPTACJI BUDYNKU W DZ. NR EW. 86/3 OBR. GEOD. TERESIN NA POTRZEBY GOPS W TERESINIE			
Inwestor:	Gmina Teresin ul. Zielona 20, 96-515 Teresin			
Opracowanie:	mgr inż. Dariusz Duplicki Upr. bud. MAZ/0409/PWOE/07			
Projektant:	mgr inż. Dariusz Duplicki Upr. bud. MAZ/0409/PWOE/07			
Lokalizacja:	ul. Zielona 18, 96-515 Teresin, dz. nr 86/3 obręb 0025 Teresin, 142808_2 gm. Teresin			Nr rys. E-01
Nazwa rysunku:	RZUT PARTERU - Instalacje elektryczne			
Data: 05.2025r	Format: A3	Skala: 1:50	Str. nr ...15	