


Provozní objekt Pelhřimovské vodárenské s.r.o.

VZOROVÝ VÝKRES PLASTOVÉ REVIZNÍ ŠACHTY M 1:10

TYPOVÁ REVIZNÍ KANALIZAČNÍ ŠACHTA $\phi 425$
s litinovým poklopem A15

ŘEZ

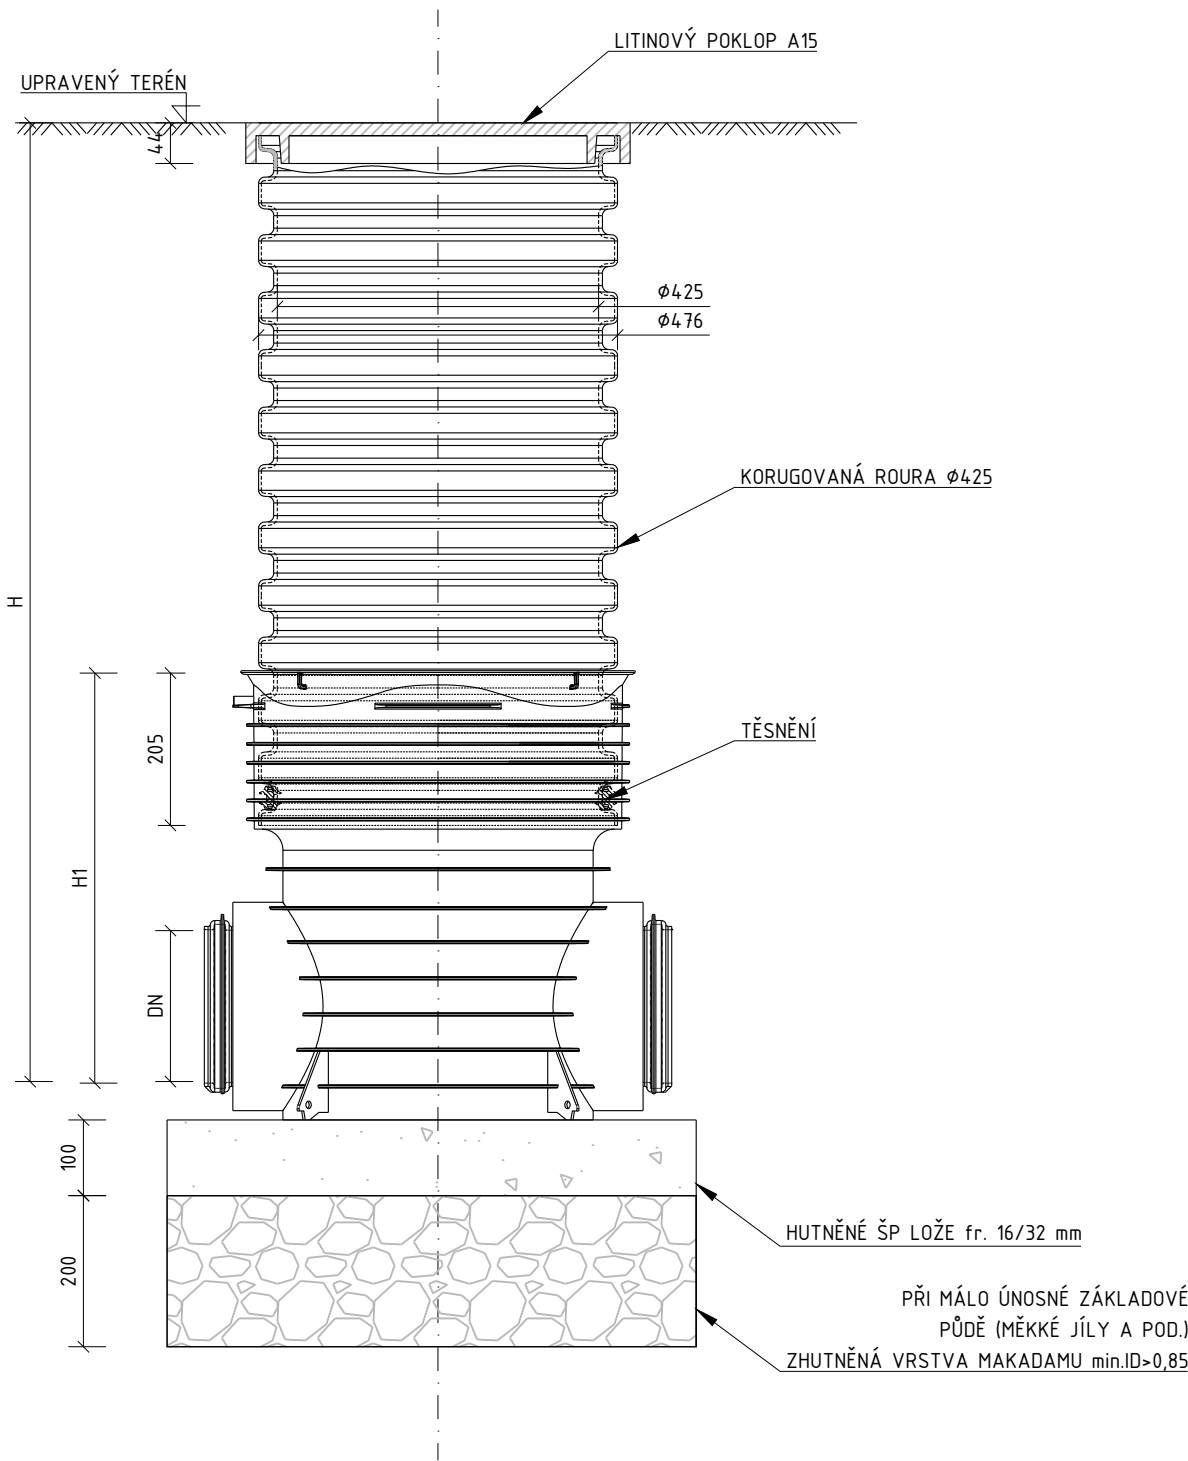

KG DN [mm]	H1 [mm]	X-Stream DN [mm]	H1 [mm]
110	501	150	531
160	636	200	558
200	545	250	546
250	531	300	600
315	588		

POZNÁMKY

- POUŽITÍ JINÝCH POKLOPŮ NEŽ S ODVĚTRÁNÍM JE NEPŘÍPUSTNÉ
- SPOJE MUSÍ BÝT VODOTĚSNÝ

Tato dokumentace je duševním vlastnictvím chráněným platnými zákony. Nesmí být bez předchozího písemného souhlasu autora kopírována, rozmnožována, upravována a zpřístupněna třetím osobám. I Projektant při návrhu, výpočtu a vypracování projektové dokumentace předpokládá, že stavba bude prováděna dle platných norem ČSN. I Textová část je nedílnou součástí dokumentace. I Veškeré rozměry konstrukcí jsou uvedeny ve skladebných rozměrech. I Stavbu dle této projektové dokumentace musí provádět odborná firma k tomu ze zákona způsobilá.



LAPLAN

LAPLAN a.s., Cejl 504/38, 602 00 Brno
IČO: 292 01 691, laplan.cz
ID datové schránky: f9umfsq

Provozní objekt Pelhřimovské vodárenské s.r.o.

Název stavby

k.ú. Pelhřimov

Místo

Město Pelhřimov, Masarykovo náměstí 1, 393 01 Pelhřimov

Stavebník

1.2.6.4.5 Nakládání s dešťovou vodou

Stavební objekt

D.1.1 Architektonicko - stavební řešení

Část dokumentace

provádění stavby

Stupeň dokumentace

VZOROVÝ VÝKRES PLASTOVÉ REVIZNÍ ŠACHTY 1:10

2xA4

Název výkresu

Měřítko

Formát

06

00

28.4.2025

mm

20_2406

Číslo výkresu

Revize

Datum

Kótováno

Číslo zakázky

Sada

Ing. Filip Vacek

Projektant HIP

Ing. Jana Kulichová

Vypracoval

Ing. Josef Slavík

Odpovědný projektant

