

DRUH POVRCHU ÚZEMÍ
KATASTRÁLNÍ ÚZEMÍ
KRAJ

DRUH POVRCHU ÚZEMÍ
Pelhřimov [547492]; k. ú. Pelhřimov [718912]; parc. č. 2360/95; 2360/1; 2360/96
kraj Vysočina; okres Pelhřimov

PODÉLNÝ PROFIL 1 : 500/50

OSA02

VÝŠKOVÉ POMĚRY

ZMĚNA PŘÍČ. SKLONU

KÓTY NIVELETY


KÓTY TERÉNU

SROVNÁVACÍ ROVINA

STANIČENÍ

VZDÁLENOST PŘ. ŘEZŮ

SMĚROVÉ POMĚRY

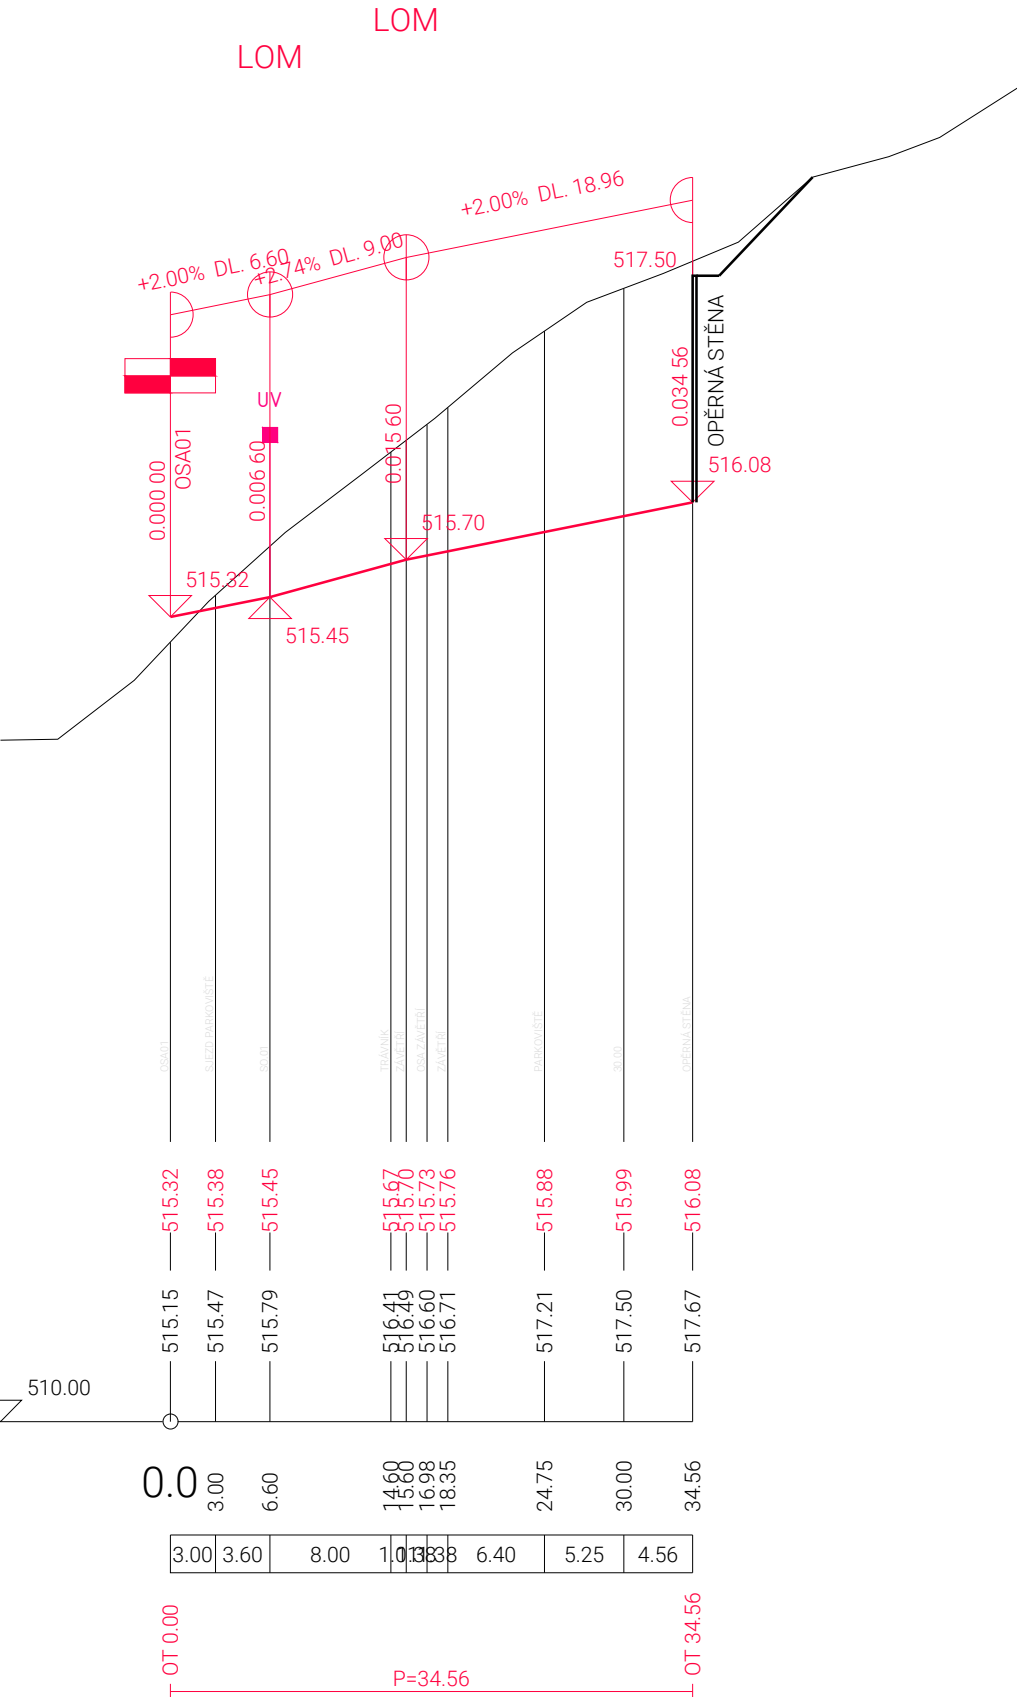

LAPLAN

LAPLAN a.s., Cejl 504/38, 602 00 Brno
IČO: 292 01 691, laplan.cz
ID datové schránky: f9umfsq

Provozní objekt Pelhřimovské vodárenské s.r.o.

Název stavby					
Pelhřimov [547492]; k. ú. Pelhřimov [718912]; parc. č. 2360/95; 2360/1; 2360/96					
Místo					
Město Pelhřimov, Masarykovo náměstí 1, 393 01 Pelhřimov; IČ 002 48 801					
Stavebník					
1.2.3.1.2_Zpevněné plochy					
Stavební objekt					
D.1_Stavební, technická a technologická část					
D.1.2_Výkresová část					
Část dokumentace					
provádění stavby					
Stupeň dokumentace					
Podélný profil osa 02			1:500/50	ISO full bleed A3 (420.00 x 297.00 MM)	
Název výkresu			Měřítko	Formát	
04	00	říjen 2024	m	20_2406	
Číslo výkresu	Revize	Datum	Kótováno	Číslo zakázky	Sada

Ing.arch. Martin Pavlun

Hlavní projektant

Ing. Lucie Kyceltová

Vypracoval

Ing. Arch. Martin Pavlun

Autor

Ing. Miroslav Patočka, Ph.D.

Autorizovaná osoba