Provozní objekt Pelhřimovské vodárenské s.r.o.

SITUACE M 1:250

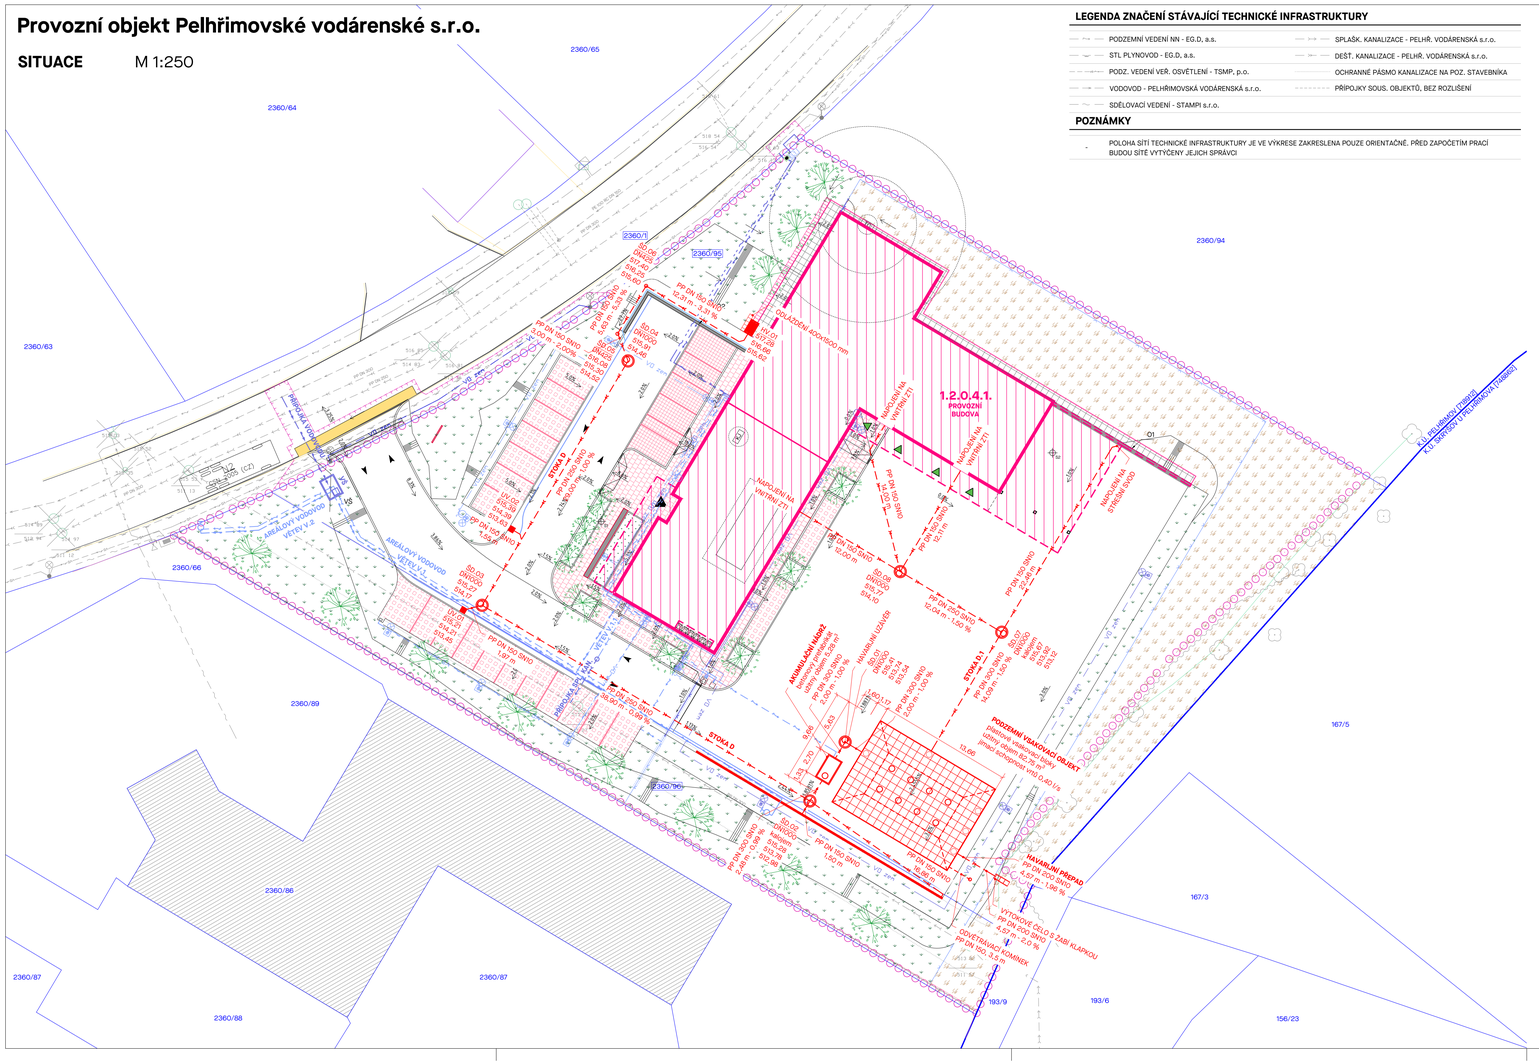

LEGENDA ZNAČENÍ STÁVAJÍCÍ TECHNICKÉ INFRASTRUKTURY

- PODZEMNÍ VEDENÍ NN - EG.D, a.s.
- STL PLYNOVOD - EG.D, a.s.
- PODZ. VEDENÍ VEŘ. OSVĚTLENÍ - TSMP, p.o.
- VODOVOD - PELHŘIMOVSKÁ VODÁRENSKÁ s.r.o.
- SDĚLOVACÍ VEDENÍ - STAMPI s.r.o.
- SPLAŠK. KANALIZACE - PELHŘ. VODÁRENSKÁ s.r.o.
- DEŠŤ. KANALIZACE - PELHŘ. VODÁRENSKÁ s.r.o.
- OCHRANNÉ PÁSMO KANALIZACE NA POZ. STAVEBNÍKA
- PŘÍPOJKY SOUS. OBJEKTŮ, BEZ ROZLIŠENÍ

POZNÁMKY

- POLOHA SÍTÍ TECHNICKÉ INFRASTRUKTURY JE VE VÝKRESE ZAKRESLENA POUZE ORIENTAČNĚ. PŘED ZAPOČETÍM PRACÍ BUDOU SÍTĚ VYTÝČENY JEJICH SPRÁVCI

LEGENDA OBJEKTŮ

- STAVEBNÍ POZEMEK = TRVALÝ ZÁBOR STAVENIŠTĚ

1.2.0.4.1 PROVOZNÍ BUDOVA

- NOVOSTAVBA ADMINISTRATIVNÍ A PROVOZNÍ BUDOVY O DVOU NADZEMNÍCH PODLAŽÍCH, S PLOCHOU STŘECHOU, PŮDORYSNÉ ROZMĚRY 31 x 45,5 m, VÝŠKA ATIKY 7,8 m NAD STAVEBNÍ NULOU, ZASTAVĚNÁ PLOCHA 790 m², VČETNĚ SKLADOVACÍHO PŘÍSTŘEŠKU O JEDNOM NADZEMNÍM PODLAŽÍ, S PULTOVOU STŘECHOU, PŮDORYSNÉ ROZMĚRY 8,5 x 13 m, VÝŠKA STŘECHY 3,7 m NAD STAVEBNÍ NULOU, ZASTAVĚNÁ PLOCHA 110 m²
- TERÉNNÍ ÚPRAVY K VYROVNÁNÍ ÚROVNĚ TERÉNU, OPĚRNÁ STĚNA DÉLKY 16,5 m, VÝŠKY 1,3 m
- VNĚJŠÍ DOMOVNÍ ROZVODY SPLAŠKOVÉ KANALIZACE, NN A SDĚLOVACÍHO VEDENÍ, DOBÍJECÍ STANICE A ZÁVORA

- NOVĚ NAVRŽENÁ STAVBA
- O1 NOVĚ NAVRŽENÁ OPĚRNÁ STĚNA
- VNĚJŠÍ DOMOVNÍ ROZVOD SPLAŠKOVÉ KANALIZACE
- VNĚJŠÍ DOMOVNÍ ROZVOD NN
- VNĚJŠÍ DOMOVNÍ ROZVOD SDĚLOVACÍHO VEDENÍ
- DS NOVĚ NAVRŽENÁ DOBÍJECÍ STANICE
- Z1 NOVĚ NAVRŽENÁ ZÁVORA VČETNĚ KOMUNIKAČNÍHO ZAŘÍZENÍ A ZAŘÍZENÍ PRO ROZPOZNÁVÁNÍ REGISTRAČNÍCH ZNAČEK
- OKAPOVÝ CHODNÍK Z BETONOVÝCH DLAŽDIC 400x400x60 mm
- HLAVNÍ VSTUP DO OBJEKTU
- VEDLEJŠÍ VSTUPY DO OBJEKTU

1.2.3.1.2 ZPEVNĚNÉ PLOCHY

- NOVĚ NAVRŽENÝ SJEZD Z MÍSTNÍ KOMUNIKACE O CELKOVÉ ŠÍŘCE 12 m
- NOVĚ NAVRŽENÉ AREÁLOVÉ KOMUNIKACE A POJÍZDNÉ PLOCHY O CELKOVÉ PLOŠE 1800 m²
- 5 NOVĚ NAVRŽENÝCH PARKOVACÍCH STÁNÍ Z BETONOVÉ DLAŽBY O CELKOVÉ PLOŠE 65 m²
- 21 NOVĚ NAVRŽENÝCH PARKOVACÍCH STÁNÍ Z DISTANČNÍ BETONOVÉ DLAŽBY O CELKOVÉ PLOŠE 250 m²
- NOVĚ NAVRŽENÉ POCHOZÍ PLOCHY Z BETONOVÉ DLAŽBY O CELKOVÉ PLOŠE 200 m²
- TERÉNNÍ ÚPRAVY K VYROVNÁNÍ ÚROVNĚ TERÉNU, ODVODNĚNÍ ZPEVNĚNÝCH PLOCH

- NOVĚ NAVRŽENÉ POJÍZDNÉ PLOCHY Z ASFALTU
- NOVĚ NAVRŽENÉ POCHOZÍ PLOCHY Z BETONOVÉ DLAŽBY
- NOVĚ NAVRŽENÉ PARKOVACÍ STÁNÍ Z BETONOVÉ DLAŽBY
- OBNOVA ASFALTOVÉ KOMUNIKACE
- NOVĚ NAVRŽENÉ PARKOVACÍ STÁNÍ Z DISTANČNÍ BETONOVÉ DLAŽBY

1.2.6.4.3 PŘÍPOJKA VODOVODU

- NOVĚ NAVRŽENÁ PŘÍPOJKA VODOVODU O CELKOVÉ DÉLCE 10 m, VNĚJŠÍ DOMOVNÍ ROZVOD VODOVODU

- NOVĚ NAVRŽENÁ PŘÍPOJKA VODOVODU
- VNĚJŠÍ DOMOVNÍ ROZVOD VODOVODU
- VŠ NOVĚ NAVRŽENÁ VODOMĚRNÁ ŠACHTA
- NOVĚ NAVRŽENÝ HYDRANT

1.2.6.4.4 PŘÍPOJKA SPLAŠKOVÉ KANALIZACE

- NOVĚ NAVRŽENÁ PŘÍPOJKA SPLAŠKOVÉ KANALIZACE O CELKOVÉ DÉLCE 5 m

- NOVĚ NAVRŽENÁ PŘÍPOJKA SPLAŠKOVÉ KANALIZACE
- ŠS.01 NOVĚ NAVRŽENÁ REVIZNÍ ŠACHTA SPLAŠKOVÉ KANALIZACE

1.2.6.4.5 NAKLÁDÁNÍ S DEŠŤOVOU VODOU

- NOVĚ NAVRŽENÝ VSAKOVACÍ OBJEKT, VRTY DO HLOUBKY 10 m, VNĚJŠÍ ROZVODY DEŠŤOVÉ KANALIZACE, HAVARIJNÍ PŘEPAD

- VNĚJŠÍ DOMOVNÍ ROZVOD DEŠŤOVÉ KANALIZACE
- KANALIZAČNÍ ŠACHTA
- PODZEMNÍ VSAKOVACÍ OBJEKT
- ULIČNÍ VPUST
- HORSKÁ VPUST

1.2.6.4.2.a AREÁLOVÉ OSVĚTLENÍ

- VENKOVNÍ OSVĚTLENÍ AREÁLU ZA ZÁVOROU SAMOSTATNÝMI OCELOVÝMI STOŽÁRY v. 8 m, KABELY ULOŽENÉ V ZEMI. SVÍTIDLA NAPÁJENÁ Z HLAVNÍHO ROZVADĚČE BUDOVY, OVLÁDÁNÍ Z HLAVNÍHO ROZVADĚČE A POHYBOVÝM ČIDLEM, POČET STOŽÁRŮ 5 ks, DÉLKA VEDENÍ CCA 160 m

- NOVÉ PODZEMNÍ VEDENÍ VO
- NOVÝ SAMOSTATNÝ STOŽÁR v. 8 m
- POHYBOVÉ ČIDLO

1.2.6.4.2.b VEŘEJNÉ OSVĚTLENÍ

- VENKOVNÍ OSVĚTLENÍ PARKOVACÍCH PLOCH PŘED BUDOVOU, VOLNÉ PŘÍSTUPNÝCH Z VEŘEJNÉ KOMUNIKACE, SAMOSTATNÉ OCELOVÉ STOŽÁRY v. 6 m, KABELY ULOŽENÉ V ZEMI. SVÍTIDLA NAPÁJENÁ Z HLAVNÍHO ROZVADĚČE BUDOVY, OVLÁDÁNÍ Z HLAVNÍHO ROZVADĚČE A 2 ks POHYBOVÝCH ČIDEL, POČET STOŽÁRŮ 9 ks, DÉLKA VEDENÍ CCA 115 m

- NOVÉ PODZEMNÍ VEDENÍ VO
- NOVÝ SAMOSTATNÝ STOŽÁR v. 6 m
- POHYBOVÉ ČIDLO

1.2.6.4.2.c PŘELOŽKY SÍTÍ TECHNICKÉ INFRASTRUKTURY

- PŘELOŽKA SDĚLOVACÍHO KABELU BUDE HLOUBKOVÁ S KRYTÍM MIN. 1,0M POD VJEZDEM. KABEL NEBUDE PŘERUŠEN, POD VJEZDEM BUDE ULOŽEN DO BETONOVÉ CHRÁNIČKY S PŘESAHEM 1,0M NA KAŽDOU STRANU VJEZDU, DÉLKA PŘELOŽKY 17M;
- PŘELOŽKA KABELU VEŘEJNÉHO OSVĚTLENÍ BUDE HLOUBKOVÁ A KRYTÍM MIN. 1,0M POD VJEZDEM, V ZELENI 0,7M. DÉLKA PŘELOŽKY BUDE MEZI STÁVAJÍCÍMI STOŽÁRY VO, POD VJEZDEM BUDE KABEL ULOŽEN DO BETONOVÉ CHRÁNIČKY S PŘESAHEM MIN. 0,5M NA KAŽDOU STRANU VJEZDU.

- PŘELOŽENÝ NOVÝ KABEL VO - STEJNÝ TYP JAKO STÁVAJÍCÍ
- PŘELOŽENÝ KABEL VO V BETONOVÉ CHRÁNIČCE
- PŘELOŽENÝ SDĚLOVACÍ KABEL - STÁVAJÍCÍ BEZ PŘERUŠENÍ
- PŘELOŽENÝ SDĚLOVACÍ KABEL V BETONOVÉ CHRÁNIČCE

1.2.6.4.7 PŘÍPOJKA SDĚLOVACÍHO VEDENÍ

- NOVĚ NAVRŽENÁ SDĚLOVACÍHO VEDENÍ O CELKOVÉ DÉLCE 35 m

- NOVĚ NAVRŽENÁ PŘÍPOJKA NN

1.2.6.4.8 PŘÍPOJKA NN

- NOVĚ NAVRŽENÁ PŘÍPOJKA NN, DÉLKA 4 m, NOVĚ NAVRŽENÁ ELEKTROMĚROVÁ SKŘÍŇ

- NOVĚ NAVRŽENÁ PŘÍPOJKA NN
- EL1 NOVĚ NAVRŽENÝ ELEKTROMĚR

1.2.7.4.9 OPĚRNÁ STĚNA

- NOVĚ NAVRŽENÁ OPĚRNÁ STĚNA DÉLKY 18 m, VÝŠKA až 1,5 m

- O2 NOVĚ NAVRŽENÁ OPĚRNÁ STĚNA
- DRENÁŽNÍ TRUBKA O PRŮMĚRU 150 mm ODVODŇUJÍCÍ OPĚRNOU STĚNU

1.2.7.4.10 OPLOCENÍ

- NOVĚ NAVRŽENÉ PLETIVOVÉ OPLOCENÍ VÝŠKY 1,8 m O CELKOVÉ DÉLCE 130 m
- 2 NOVĚ NAVRŽENÉ BRANKY ŠÍŘKY 1,5 m
- NOVĚ NAVRŽENÁ VJEZDOVÁ BRÁNA ŠÍŘKY 6,3 m, NA KOLEJNICI, BETONOVÝ ZÁKLAD

- NOVĚ NAVRŽENÉ OPLOCENÍ
- NOVĚ NAVRŽENÉ BRÁNY

1.2.7.4.11 VEGETACE - NENÍ PŘEDMĚTEM POVOLENÍ

- NOVÁ VÝSADBA STROMŮ, INFORMATIVNÍ ZOBRAZENÍ
- ZATRAVNĚNÁ PLOCHA
- PLOCHA S LUČNÍ SMĚSÍ

1.2.8.4.12 MOBILIÁŘ - NENÍ PŘEDMĚTEM POVOLENÍ

- M1 BETONOVÝ SEDÁK
- M2 OZNAČENÍ OBJEKTU

LEGENDA ORGANIZACE VÝSTAVBY

- DOČASNÝ ZÁBOR STAVENIŠTĚ
- ORIENTAČNÍ UMÍSTĚNÍ ZAŘÍZENÍ STAVENIŠTĚ

LEGENDA ZNAČENÍ

- HRANICE KATASTRÁLNÍHO ÚZEMÍ DLE KN
- HRANICE PARCEL DLE KN
- VNITŘNÍ HRANICE PARCEL DLE KN
- STÁVAJÍCÍ STROMY A POROSTY
- OBRYS PŘEDPOKL. BUDOUCÍHO CHODNÍKU - Průmyslová zóna Ke Skrýšovu Pelhřimov - IV. etapa, WAY project s. r. o., 09/2015
- E PŘEDPOKLÁDANÉ PŘÍPOJENÍ NN - Pelhřimov, E-Sea - kabel NN, VOLTPROJEKT s.r.o., 09/2023

- 2360/95 PARCELNÍ ČÍSLA
- STÁVAJÍCÍ OBJEKTY
- OBRYSY STÁVAJÍCÍCH POZEMNÍCH KOMUNIKACÍ
- STÁVAJÍCÍ OPLOCENÍ

Tato dokumentace je duševním vlastnictvím chráněným platnými zákony. Nesmí být bez předchozího písemného souhlasu autora kopírována, rozmnožována, upravována a zpřístupněna třetím osobám. I Projektant při návrhu, výrobu a vypracování projektové dokumentace předpokládal, že stavba bude prováděna dle platných norem ČSN. I Textová část je nedílnou součástí dokumentace. I Veškeré rozměry konstrukcí jsou uvedeny ve základebných rozměrech. I Stavbu ze této projektové dokumentace musí provádět odborná firma k tomu za zákona způsobilá.

LAPLAN a.s., Cejl 504/38, 602 00 Brno
IČO: 292 01 691, **laplan.cz**
ID datové schránky: 9umfsq

0,000 = 516,00 m n. m. - B.p.v.

Provozní objekt Pelhřimovské vodárenské s.r.o.

Název stavby	
k.ú. Pelhřimov	
Místo	
Město Pelhřimov, Masarykovo náměstí 1, 393 01 Pelhřimov	
Stavebník	
1.2.6.4.5 Nakládání s dešťovou vodou	
Stavební objekt	
D.1.1 Architektonicko - stavební řešení	
Část dokumentace	
provádění stavby	
Stupeň dokumentace	
SITUACE	1:250 Previous paper size (1050.00 x 445.50 MM)
Název výkresu	Měřítko Format
02 00 14.5.2025	m 20_2406
Číslo výkresu Revize Datum	Kótování Číslo zakázky Sada

Projektant HIP	Ing. Filip Vacek
Vypracoval	Ing. Jana Kulichová
Odpovědný projektant	Ing. Josef Slavík