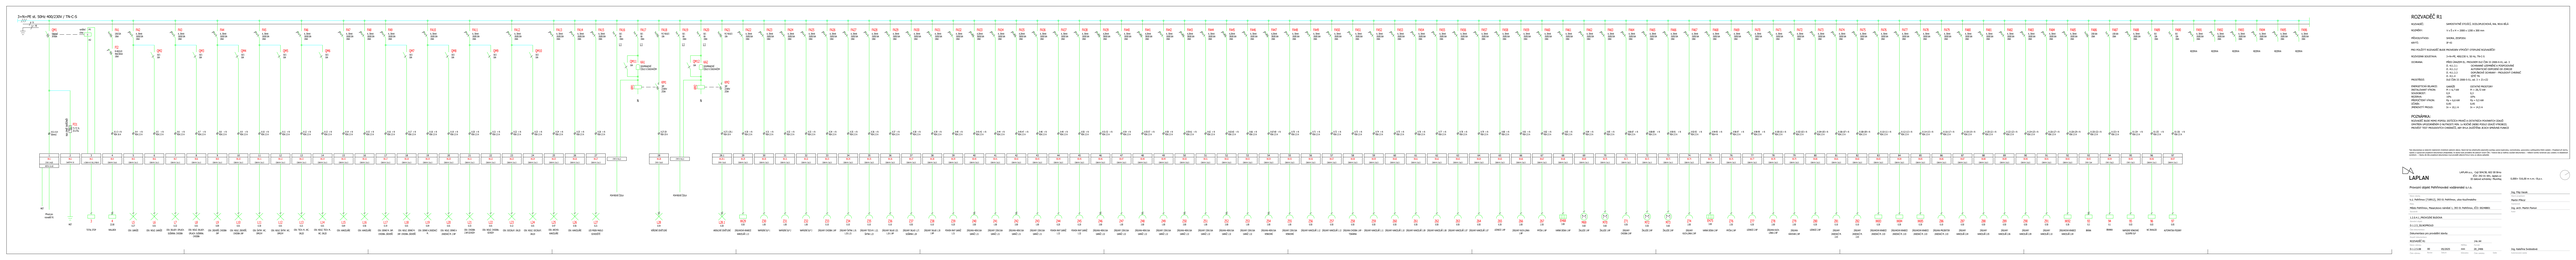

PE

N

3+N+PE st. 50Hz 400/230V / TN-C-S

L5
0.27

OSV. GARÁŽE

5
WL5
CXKH-R-J 3x1.5

X:4
RSA 2.5 A

L6
0.01

OSV. NOUZ. GARÁŽE

6
WL6
CXKH-R-J 3x1.5

X:5
RSA 2.5 A

L7
0.32

OSV. SKLADY. OPLACH.

SUŠÁRNA. CHODBA

7
WL7
CXKH-R-J 3x1.5

X:6
RSA 2.5 A

L8
0.01

OSV. NOUZ. SKLADY.

OPLACH. SUŠÁRNA.
CHODBA

8
WL8
CXKH-R-J 3x1.5

X:7
RSA 2.5 A

L9
0.09

OSV. ZÁDVEŘÍ. CHODBA
1NP

9
WL9
CXKH-R-J 3x1.5

X:8
RSA 2.5 A

L10
0.01

OSV. NOUZ. ZÁDVEŘÍ.
CHODBA 1NP

10
WL10
CXKH-R-J 3x1.5

X:9
RSA 2.5 A

L11
0.30

OSV. ŠATNY. WC.
SPRCHY

11
WL11
CXKH-R-J 3x1.5

X:10
RSA 2.5 A

L12
0.01

OSV. NOUZ. ŠATNY. WC.
SPRCHY

12
WL12
CXKH-R-J 3x1.5

X:11
RSA 2.5 A

L13
0.21

OSV. TECH. M.. WC.

ÚKLID

13
WL13
CXKH-R-J 3x1.5

X:12
RSA 2.5 A

L14
0.01

OSV. NOUZ. TECH. M..

WC. ÚKLID

14
WL14
CXKH-R-J 3x1.5

X:13
RSA 2.5 A

L15
0.64

OSV. KANCELÁŘE

15
WL15
CXKH-R-J 3x1.5

X:14
RSA 2.5 A

L16
0.56

OSV. KANCELÁŘE

16
WL16
CXKH-R-J 3x1.5

X:15
RSA 2.5 A

L17
0.19

OSV. DENNÍ M. 1NP.
CHODBA. ZÁDVEŘÍ

17
WL17
CXKH-R-J 3x1.5

X:16
RSA 2.5 A

L18
0.01

OSV. NOUZ. DENNÍ M.
1NP. CHODBA. ZÁDVEŘÍ

18
WL18
CXKH-R-J 3x1.5

X:17
RSA 2.5 A

L19
0.04

OSV. DENNÍ A ZASEDACÍ
M.

19
WL19
CXKH-R-J 3x1.5

X:18
RSA 2.5 A

L20
0.01

OSV. NOUZ. DENNÍ A
ZASEDACÍ M. 2.NP

20
WL20
CXKH-R-J 3x1.5

X:19
RSA 2.5 A

L21
0.33

OSV. CHODBA
2.NP.SCHODY

21
WL21
CXKH-R-J 3x1.5

X:20
RSA 2.5 A

L22
0.01

OSV. NOUZ. CHODBA.
SCHODY

22
WL22
CXKH-R-J 3x1.5

X:21
RSA 2.5 A

L23
0.12

OSV. SOCIÁLKY. ÚKLID

23
WL23
CXKH-R-J 3x1.5

X:22
RSA 2.5 A

L24
0.01

OSV. NOUZ. SOCIÁLKY.
ÚKLID

24
WL24
CXKH-R-J 3x1.5

X:23
RSA 2.5 A

L25
0.47

OSV. ARCHIV.

KANCELÁŘE

25
WL25
CXKH-R-J 3x1.5

X:24
RSA 2.5 A

L26
0.56

OSV. KANCELÁŘE

26
WL26
CXKH-R-J 3x1.5

X:25
RSA 2.5 A

L27
0.21

LED PÁSEK MADLO
SCHODIŠTĚ

27
WL27
CXKH-R-J 3x1.5

X:26
RSA 2.5 A

FA2

A, 30mA
1N/B/10A
10kA

FA3

A, 30mA
1N/B/10A
10kA

FA4

A, 30mA
1N/B/10A
10kA

FA5

A, 30mA
1N/B/10A
10kA

FA6

A, 30mA
1N/B/10A
10kA

FA7

A, 30mA
1N/B/10A
10kA

FA9

A, 30mA
1N/B/10A
10kA

FA10

A, 30mA
1N/B/10A
10kA

FA11

A, 30mA
1N/B/10A
10kA

FA12

A, 30mA
1N/B/10A
10kA

FA13

A, 30mA
1N/B/10A
10kA

FA14

A, 30mA
1N/B/10A
10kA

FA15

A, 30mA
1N/B/10A
10kA

FA8

A, 30mA
1N/B/10A
10kA

QM2
16/1
16A

QM3
16/1
16A

QM4
16/1
16A

QM5
16/1
16A

QM6
16/1
16A

QM7
16/1
16A

QM8
16/1
16A

QM9
16/1
16A

QM10
16/1
16A

XK29
0.50

ZÁSUVKOVÁ KRABICE
KANCELÁŘ 1.13

29
WL29
CXKH-R-J 3x2.5

X:30
RSA 2.5 A

3

TOTAL STOP

3
WL3
1-CXKH-V-O 3X1,5 P60-R

Z30
1.00

NAPÁJENÍ SLP 1

30
WL30
CXKH-R-J 3x2.5

X:31
RSA 2.5 A

Z31
1.00

NAPÁJENÍ SLP 2

31
WL31
CXKH-R-J 3x2.5

X:32
RSA 2.5 A

Z32
1.00

NAPÁJENÍ SLP 3

32
WL32
CXKH-R-J 3x2.5

X:33
RSA 2.5 A

Z33
0.10

ZÁSUVKY CHODBA 1.NP

33
WL33
CXKH-R-J 3x2.5

X:34
RSA 2.5 A

Z34
0.10

ZÁSUVKY ŠATNA 1.19.
1.20.1.21

34
WL34
CXKH-R-J 3x2.5

X:35
RSA 2.5 A

Z35
0.10

ZÁSUVKY TECH.M. 1.22.
ŠATNA 1.23

35
WL35
CXKH-R-J 3x2.5

X:36
RSA 2.5 A

Z36
0.10

ZÁSUVKY SKLAD 125.
1.26 1.NP

36
WL36
CXKH-R-J 3x2.5

X:37
RSA 2.5 A

Z37
0.50

ZÁSUVKY SKLAD 1.27.
SUŠÁRNA 1.28

37
WL37
CXKH-R-J 3x2.5

X:38
RSA 2.5 A

Z38
0.10

ZÁSUVKY SKLAD 1.30
1.NP

38
WL38
CXKH-R-J 3x2.5

X:39
RSA 2.5 A

Z39
0.20

POHON VRAT GARÁŽ
1.31

39
WL39
CXKH-R-J 3x2.5

X:40
RSA 2.5 A

Z40
3.00

ZÁSUVKA 400V/16A
GARÁŽ 1.31

40
WL40
CXKH-R-J 5x2.5

X:41-43
RSA 2.5 A

Z41
1.00

ZÁSUVKY 230V/16A
GARÁŽ 1.31

41
WL41
CXKH-R-J 3x2.5

X:44
RSA 2.5 A

Z42
3.00

ZÁSUVKA 400V/16A
GARÁŽ 1.31

42
WL42
CXKH-R-J 5x2.5

X:45-47
RSA 2.5 A

Z43
1.00

ZÁSUVKY 230V/16A
GARÁŽ 1.31

43
WL43
CXKH-R-J 3x2.5

X:48
RSA 2.5 A

Z44
0.20

POHON VRAT GARÁŽ
1.32

44
WL44
CXKH-R-J 3x2.5

X:49
RSA 2.5 A

Z45
0.20

POHON VRAT GARÁŽ
1.32

45
WL45
CXKH-R-J 3x2.5

X:50
RSA 2.5 A

Z46
3.00

ZÁSUVKA 400V/16A
GARÁŽ 1.32

46
WL46
CXKH-R-J 5x2.5

X:51-53
RSA 2.5 A

Z47
1.00

ZÁSUVKY 230V/16A
GARÁŽ 1.32

47
WL47
CXKH-R-J 3x2.5

X:54
RSA 2.5 A

Z48
3.00

ZÁSUVKA 400V/16A
GARÁŽ 1.32

48
WL48
CXKH-R-J 5x2.5

X:55-57
RSA 2.5 A

Z49
1.00

ZÁSUVKY 230V/16A
GARÁŽ 1.32

49
WL49
CXKH-R-J 3x2.5

X:58
RSA 2.5 A

Z50
3.00

ZÁSUVKA 400V/16A
GARÁŽ 1.32

50
WL50
CXKH-R-J 5x2.5

X:59-61
RSA 2.5 A

Z51
1.00

ZÁSUVKY 230V/16A
GARÁŽ 1.32

51
WL51
CXKH-R-J 3x2.5

X:62
RSA 2.5 A

Z52
3.00

ZÁSUVKA 400V/16A
GARÁŽ 1.32

52
WL52
CXKH-R-J 5x2.5

X:63-65
RSA 2.5 A

Z53
1.00

ZÁSUVKY 230V/16A
GARÁŽ 1.32

53
WL53
CXKH-R-J 3x2.5

X:66
RSA 2.5 A

Z54
3.00

ZÁSUVKA 400V/16A
VENKOVNÍ

54
WL54
CXKH-R-J 5x2.5

X:67-69
RSA 2.5 A

Z55
1.00

ZÁSUVKY 230V/16A
VENKOVNÍ

55
WL55
CXKH-R-J 3x2.5

X:70
RSA 2.5 A

Z56
0.50

ZÁSUVKY KANCELÁŘ 1.12

56
WL56
CXKH-R-J 3x2.5

X:71
RSA 2.5 A

Z57
0.50

ZÁSUVKY KANCELÁŘ 1.13

57
WL57
CXKH-R-J 3x2.5

X:72
RSA 2.5 A

Z58
0.50

ZÁSUVKA CHODBA 1.NP -
TISKÁRNA

58
WL58
CXKH-R-J 3x2.5

X:73
RSA 2.5 A

Z59
0.50

ZÁSUVKY KANCELÁŘ 1.11

59
WL59
CXKH-R-J 3x2.5

X:74
RSA 2.5 A

Z60
0.50

ZÁSUVKY KANCELÁŘ 1.10

60
WL60
CXKH-R-J 3x2.5

X:75
RSA 2.5 A

Z61
0.50

ZÁSUVKY KANCELÁŘ 1.09

61
WL61
CXKH-R-J 3x2.5

X:76
RSA 2.5 A

Z62
0.50

ZÁSUVKY KANCELÁŘ 1.08

62
WL62
CXKH-R-J 3x2.5

X:77
RSA 2.5 A

Z63
0.50

ZÁSUVKY KANCELÁŘ 1.07

63
WL63
CXKH-R-J 3x2.5

X:78
RSA 2.5 A

Z64
0.50

ZÁSUVKY KANCELÁŘ 1.07

64
WL64
CXKH-R-J 3x2.5

X:79
RSA 2.5 A

Z65
0.30

LEDNICE 1.NP

65
WL65
CXKH-R-J 3x2.5

X:80
RSA 2.5 A

Z66
2.00

ZÁSUVKY KUCH.LINKA
1.NP

66
WL66
CXKH-R-J 3x2.5

X:81
RSA 2.5 A

Z67
2.50

MYČKA 1.NP

67
WL67
CXKH-R-J 3x2.5

X:82
RSA 2.5 A

EH68
3.00

VARNÁ DESKA 1.NP

68
WL68
CXKH-R-J 3x2.5

X:83
RSA 2.5 A

M69
0.60

ŽALUZIE 1.NP

69
WL69
CXKH-R-J 3x1.5

X:84
RSA 2.5 A

M70
0.60

ŽALUZIE 1.NP

70
WL70
CXKH-R-J 3x1.5

X:85
RSA 2.5 A

Z71
0.50

ZÁSUVKY
CHODBA 2.NP

71
WL71
CXKH-R-J 3x2.5

X:86-87
RSA 2.5 A

M72
0.50

ŽALUZIE 2.NP

72
WL72
CXKH-R-J 3x1.5

X:88-89
RSA 2.5 A

M73
0.60

ŽALUZIE 2.NP

73
WL73
CXKH-R-J 3x1.5

X:90-91
RSA 2.5 A

Z74
2.00

ZÁSUVKY
KUCH.LINKA 2.NP

74
WL74
CXKH-R-J 3x2.5

X:92-93
RSA 2.5 A

EH75
3.00

VARNÁ DESKA 2.NP

75
WL75
CXKH-R-J 3x4

X:94-95
RSA 4 A

Z76
2.50

MYČKA 2.NP

76
WL76
CXKH-R-J 3x2.5

X:96-97
RSA 2.5 A

Z77
0.30

LEDNICE 2.NP

77
WL77
CXKH-R-J 3x2.5

X:98-99
RSA 2.5 A

Z78
2.00

ZÁSUVKA KUCH.
LINKA 2.NP

78
WL78
CXKH-R-J 3x2.5

X:100-101
RSA 2.5 A

Z79
2.00

ZÁSUVKA
KÁVOVAR 2.NP

79
WL79
CXKH-R-J 3x2.5

X:102-103
RSA 2.5 A

Z80
0.30

LEDNICE 2.NP

80
WL80
CXKH-R-J 3x2.5

X:104-105
RSA 2.5 A

Z81
0.10

ZÁSUVKY
ZASEDACÍ M.
2.03

81
WL81
CXKH-R-J 3x2.5

X:106-107
RSA 2.5 A

Z82
0.10

ZÁSUVKY
ZASEDACÍ M.
2.03

82
WL82
CXKH-R-J 3x2.5

X:108-109
RSA 2.5 A

XK83
0.30

ZÁSUVKOVÁ KRABICE
ZASEDACÍ M. 2.03

83
WL83
CXKH-R-J 3x2.5

X:110-111
RSA 2.5 A

XK84
0.30

ZÁSUVKOVÁ KRABICE
ZASEDACÍ M. 2.03

84
WL84
CXKH-R-J 3x2.5

X:112-113
RSA 2.5 A

XK85
0.30

ZÁSUVKOVÁ KRABICE
ZASEDACÍ M. 2.03

85
WL85
CXKH-R-J 3x2.5

X:114-115
RSA 2.5 A

Z86
0.10

ZÁSUVKA PROJEKTOR
ZASEDACÍ M. 2.03

86
WL86
CXKH-R-J 3x2.5

X:116-117
RSA 2.5 A

Z87
0.50

ZÁSUVKY
KANCELÁŘ 2.04

87
WL87
CXKH-R-J 3x2.5

X:118-119
RSA 2.5 A

Z88
0.50

ZÁSUVKY
KANCELÁŘ 2.05

88
WL88
CXKH-R-J 3x2.5

X:120-121
RSA 2.5 A

Z89
0.50

ZÁSUVKY
KANCELÁŘ 2.06

89
WL89
CXKH-R-J 3x2.5

X:122-123
RSA 2.5 A

Z90
0.50

ZÁSUVKY
KANCELÁŘ 2.09

90
WL90
CXKH-R-J 3x2.5

X:124-125
RSA 2.5 A

Z91
0.50

ZÁSUVKY
KANCELÁŘ 2.10

91
WL91
CXKH-R-J 3x2.5

X:126-127
RSA 2.5 A

XK92
0.30

ZÁSUVKOVÁ KRABICE
KANCELÁŘ 2.04

92
WL92
CXKH-R-J 3x2.5

X:128-129
RSA 2.5 A

FA16
B/1
6A
10kA

FI2

B-40/0,03
40A/30mA
10kA

NA DNĚ SKŘÍNĚ!

FO1

T1-T2 3L
25-275s

2
WL2
3xH07V-K 16

MET

MET

H07V-K 16 zžl

QM1
Odpínač
3P/80A
A2

A1

U

vyrážecí
cívka

X:0.1-0.4
50mm2

FA22

A, 30mA
1N/B/16A
10kA

FA23

A, 30mA
1N/B/16A
10kA

FA24

A, 30mA
1N/B/16A
10kA

FA25

A, 30mA
1N/B/16A
10kA

FA26

A, 30mA
1N/B/16A
10kA

FA27

A, 30mA
1N/B/16A
10kA

FA28

A, 30mA
1N/B/16A
10kA

FA29

A, 30mA
1N/B/16A
10kA

FA30

A, 30mA
1N/B/16A
10kA

FA31

A, 30mA
1N/B/16A
10kA

FA32

A, 30mA
1N/B/16A
10kA

FA33

A,30mA
3N/B/16A
10kA

FA35

A,30mA
3N/B/16A
10kA

FA39

A,30mA
3N/B/16A
10kA

FA41

A,30mA
3N/B/16A
10kA

FA43

A,30mA
3N/B/16A
10kA

FA45

A,30mA
3N/B/16A
10kA

FA47

A,30mA
3N/B/16A
10kA

FA34

A, 30mA
1N/B/16A
10kA

FA36

A, 30mA
1N/B/16A
10kA

FA37

A, 30mA
1N/B/16A
10kA

FA38

A, 30mA
1N/B/16A
10kA

FA40

A, 30mA
1N/B/16A
10kA

FA42

A, 30mA
1N/B/16A
10kA

FA44

A, 30mA
1N/B/16A
10kA

FA48

A, 30mA
1N/B/16A
10kA

FA46

A, 30mA
1N/B/16A
10kA

FA49

A, 30mA
1N/B/16A
10kA

FA50

A, 30mA
1N/B/16A
10kA

FA51

A, 30mA
1N/B/16A
10kA

FA52

A, 30mA
1N/B/16A
10kA

FA53

A, 30mA
1N/B/16A
10kA

FA54

A, 30mA
1N/B/16A
10kA

FA61

A, 30mA
1N/B/16A
10kA

FA60

A, 30mA
1N/B/16A
10kA

FA59

A, 30mA
1N/B/16A
10kA

FA58

A, 30mA
1N/B/16A
10kA

FA55

A, 30mA
1N/B/16A
10kA

FA56

A, 30mA
1N/B/16A
10kA

FA57

A, 30mA
1N/B/16A
10kA

FA62

A, 30mA
1N/B/10A
10kA

FA63

A, 30mA
1N/B/10A
10kA

FA64

A, 30mA
1N/B/16A
10kA

FA67

A, 30mA
1N/B/16A
10kA

FA68

A, 30mA
1N/B/16A
10kA

FA69

A, 30mA
1N/B/16A
10kA

FA70

A, 30mA
1N/B/16A
10kA

FA71

A, 30mA
1N/B/16A
10kA

FA72

A, 30mA
1N/B/16A
10kA

FA73

A, 30mA
1N/B/16A
10kA

FA74

A, 30mA
1N/B/16A
10kA

FA75

A, 30mA
1N/B/16A
10kA

FA85

A, 30mA
1N/B/16A
10kA

FA84

A, 30mA
1N/B/16A
10kA

FA83

A, 30mA
1N/B/16A
10kA

FA82

A, 30mA
1N/B/16A
10kA

FA81

A, 30mA
1N/B/16A
10kA

FA80

A, 30mA
1N/B/16A
10kA

FA79

A, 30mA
1N/B/16A
10kA

FA78

A, 30mA
1N/B/16A
10kA

FA77

A, 30mA
1N/B/16A
10kA

FA76

A, 30mA
1N/B/16A
10kA

FA65

A, 30mA
1N/B/10A
10kA

FA66

A, 30mA
1N/B/10A
10kA

93
0.3

BRÁNA

93
WL93
CYKY-J 5x4

X:130-132
RSA 2.5 A

94
0.1

BRANKA

94
WL94
CYKY-J 5x2,5

X:133
RSA 2.5 A

FA86
3/B/16A
10kA

FA87
1/B/16A
10kA

FA93

A, 30mA
1N/B/16A
10kA

FA92

A, 30mA
1N/B/16A
10kA

FA91

A, 30mA
1N/B/16A
10kA

FA88

A, 30mA
1N/B/10A
10kA

REZERVA REZERVA REZERVA

4
22.00

WALLBOX

4
WL4
CXKH-R-J 5x16

X:1-3
RSA 16 A

FA1

3/B/32A
10kA

1
WL1
CYKY-J 4x35

Přívod pro
rozvaděč R1

Ing. arch. Martin Pavlun

Martin Přikryl

Město Pelhřimov, Masarykovo náměstí 1, 393 01 Pelhřimov, IČO: 00248801

D.1.2.5_SILNOPROUD

1.2.0.4.1_PROVOZNÍ BUDOVA

Dokumentace pro provádění stavby

Provozní objekt Pelhřimovské vodárenské s.r.o.

LAPLAN a.s., Cejl 504/38, 602 00 Brno
IČO: 292 01 691, laplan.cz
ID datové schránky: f9umfsq

Název stavby Hlavní projektant

k.ú. Pelhřimov [718912], 393 01 Pelhřimov, ulice Kouřimského
Místo Vypracoval

Autor

Ing. Filip Vacek

Stavebník

Stavební objekt

Část dokumentace

Stupeň dokumentace

Název výkresu

Číslo výkresu

00
Revize

05/2025

Datum

mm
Kótováno

20_2406

Číslo zakázky Sada

Měřítko

0,000= 516,00 m n.m.- B.p.v.

Formát

Ing. Kateřina Svobodová
Autorizovaná osoba

ROZVADĚČ R1

D.1.2.5.08

14x A4

Tato dokumentace je duševním vlastnictvím chráněným platnými zákony. Nesmí být bez předchozího písemného souhlasu autora kopírována, rozmnožována, upravována a zpřístupněna třetím osobám. ׀ Projektant při návrhu,
výpočtu a vypracování projektové dokumentace předpokládal, že stavba bude prováděna dle platných norem ČSN. ׀ Textová část je nedílnou součástí dokumentace. ׀ Veškeré rozměry konstrukcí jsou uvedeny ve skladebných
rozměrech. ׀ Stavbu dle této projektové dokumentace musí provádět odborná firma k tomu ze zákona způsobilá.

PŘEPOČTENÝ VÝKON:

PROVÉST TEST PROUDOVÝCH CHRÁNIČŮ, ABY BYLA ZAJIŠTĚNA JEJICH SPRÁVNÁ FUNKCE

ROZVADĚČ BUDE MIMO POPISU JISTÍCÍCH PRVKŮ A OSTATNÍCH POVINNÝCH ÚDAJŮ

OPATŘEN UPOZORNĚNÍM O NUTNOSTI MIN. 1x ROČNĚ (NEBO PODLE ÚDAJŮ VÝROBCE)

JMENOVITÝ PROUD:

POZNÁMKA:

INSTALOVANÝ VÝKON:

ENERGETICKÁ BILANCE:

SOUDOBOST:

PROSTŘEDÍ:

ROZVODNÁ SOUSTAVA:

ROZVADĚČ R1

ÚČINÍK:

KRYTÍ:

OCHRANA:

ROZVADĚČ:

ROZMĚRY:

PŘÍVOD/VÝVOD:

DOPLŇKOVÉ OCHRANY - PROUDOVÝ CHRÁNIČ

AUTOMATICKÉ ODPOJENÍ OD ZDROJE

čl. 411.4 SÍTĚ TN

0,95

DLE ČSN 33 2000-5-51, ed. 3 + Z1+Z2

Pi = 6,7 kW
0,9

Pp = 6,6 kW

In = 10,1 A

čl. 411.3.2
čl. 411.3.3

PŘED ÚRAZEM EL. PROUDEM DLE ČSN 33 2000-4-41, ed. 3

SHORA, ZESPODU

IP 43

čl. 411.3.1 OCHRANNÉ UZEMNĚNÍ A POSPOJOVÁNÍ

3+N+PE, 400/230 V, 50 Hz, TN-C-S

PRO POUŽITÝ ROZVADĚČ BUDE PROVEDEN VÝPOČET OTEPLENÍ ROZVADĚČE!

REZERVA: 10%

GARÁŽE
Pi = 28,72 kW

Pp = 9,5 kW

In = 14,5 A

OSTATNÍ PROSTORY

0,95

0,3
10%

+ N

SAMOSTATNĚ STOJÍCÍ, OCELOPLECHOVÁ, RAL 9016 BÍLÁ

V x Š x H = 2000 x 1200 x 300 mm

+ N + N 

95
0.03

NAPÁJENÍ VENKOVNÍ
SLOUPEK SLP

95
WL95
CYKY-J 3x2.5

X1:134
RSA 2.5 A

+ N

96
0.03

WC INVALIDI

96
WL96
CXKH-R-J 3x1.5

X1:135
RSA 2.5 A

97
0.05

AUTOMATIKA PISOÁRY

97
WL97
CXKH-R-J 3x1.5

X1:136
RSA 2.5 A

FA89
B/1
10A
10kA

FA90
B/1
10A
10kA

FA96

A, 30mA
1N/B/16A
10kA

FA95

A, 30mA
1N/B/16A
10kA

FA94

A, 30mA
1N/B/16A
10kA

REZERVA REZERVA REZERVA

L28
0.54

VEŘEJNÉ OSVĚTLENÍ

FA18
PL7-B10/3
10A

28
WL28
CYKY-J 5x10

X:27-29
RSA 10 A

L28.1
0.30

AREÁLOVÉ OSVĚTLENÍ

FA21

PL7-B10/3
10A

28.1
WL28.1
CYKY-J 5x10

X:27.1-29.1
RSA 10 A

FA17

B/1
6A
10kA

FA19
B/1
6A
10kA

FA20
B/1
6A
10kA

KM1

3P
230V
25A

KM1

KA1
SOUMRAKOVÉ
ČIDLO S ČASOVAČEM

POHYBOVÉ ČIDLA

CYKY-O 4x1,5

N

L1 L1

KM2

3P
230V
25A

KM2

KA2
SOUMRAKOVÉ
ČIDLO S ČASOVAČEM

POHYBOVÉ ČIDLA

CYKY-O 4x1,5

N

L1 L1

QM12
16A

QM11
16A

+ N + N