PŮDORYS VÝZTUŽE PŘI HORNÍM POVRCHU – 1:50

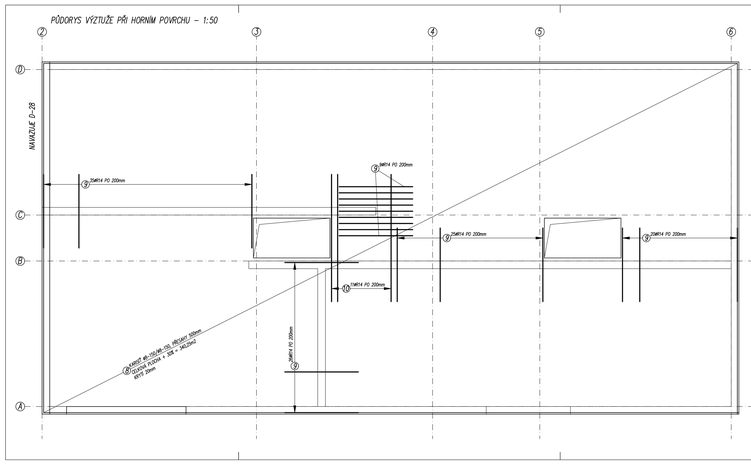

PŮDORYS VÝZTUŽE PŘI DOLNÍM POVRCHU – 1:50

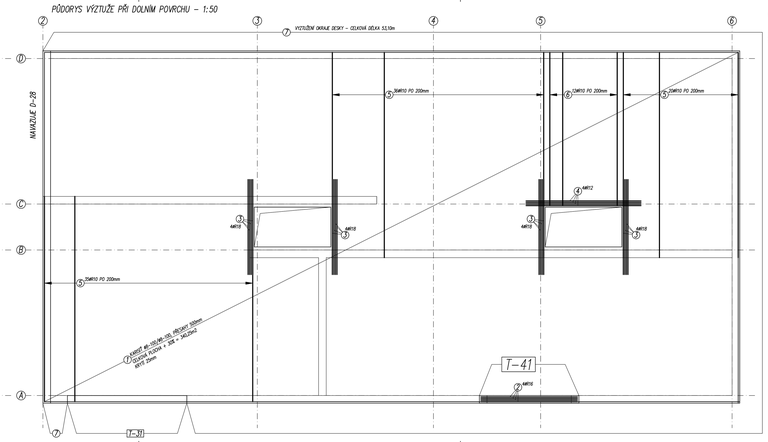

VYZTUŽENÍ OKRAJE DESKY – 1:25

CELKOVÁ DÉLKA 53,10m

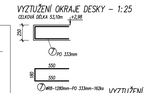

VYZTUŽENÍ PŘEKLADU T–31 – 1:25

DÉLKA 2,80m

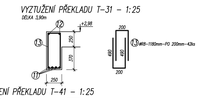

VYZTUŽENÍ PŘEKLADU T–41 – 1:25

DÉLKA 3,20m

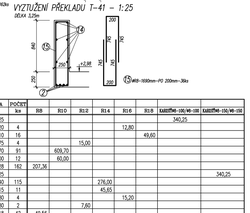

BETON : C30/37
VÝZTUŽ : B500B

VÝPIS VÝZTUŽE :

OZN	PROFIL	DÉLKA m	POČET ks	B08	B10	B12	B14	B16	B18	KARIŠŤMI-100/M-100	KARIŠŤMI-150/M-150
1	KARIŠŤMI-100/M-100	340,25								340,25	
2	B18	3,20	4						12,80		
3	B18	3,10	16						49,60		
4	B12	3,75	4			15,00					
5	B10	6,70	91		609,70						
6	B10	5,00	12		60,00						
7	B8	1,28	162	207,36							
8	KARIŠŤMI-150/M-150	340,25									340,25
9	B14	2,40	115				276,00				
10	B14	4,15	11				45,65				
11	B16	3,80	4					15,20			
12	B12	3,80	2			7,60					
13	B8	1,18	42	49,56							
14	B12	3,20	6			19,20					
15	B8	1,69	36	60,84							
DÉLKA (PLOCHA)		m (m2)		317,76	669,70	41,80	321,65	28,00	49,60	340,25	340,25
VÁHA / m (m2)		kg		0,395	0,617	0,888	1,208	1,578	1,998	7,90	5,27
VÁHA CELKEM		kg		125,52	413,21	37,12	388,56	44,19	99,11	2687,98	1793,12

POZNÁMKY :
1) TENTO VÝKRES NEMŮŽE ZAHRNOVAT VŠECHNY DROBNÉ PROSTUPY, TY BUDOU PROVEDENY PODLE DOKUMENTACE STAVEBNÍHO ŘEŠENÍ, PŘÍPADNÉ PROVEZ, VEVNAMI DO ZATVRDLÉHO BETONU.
2) VPRV VÝZTUŽ NEZAHRNUJE PODPORY HORNÍ VÝZTUŽE, TYTO BUDOU PROVEDENY PODLE ZVYKLOSTÍ ZHOTOVITELE K HMOTNOSTI VÝZTUŽE JE NUTNO JE PŘIPOČÍST.
3) POSTUP BETONÁŽE MUSÍ BÝT VOLEN TAK, ABY BYLY MINIMALIZOVÁNY SÓNKY SMRŠŤOVÁNÍ BETONU.
4) -

ZODP. STAVB. INŽ. ZMRZLÝ	NOVOSTAVBA PROVOZNÍ OBJEKT PELHŘIMOVSKÉ VODÁRENSKÉ SRO	ZAK. ČÍSLO 019-2025-02-27	DATUM 04/04/2025
VYPRACOVAL INŽ. ZMRZLÝ	VÝZTUŽ DESKY D-29 A PŘEKLADŮ T-31, T-41	MĚŘÍTKO 1:25, 1:50	Č. VÝKR. 23