


TRÁM T-27


CELKOVÁ DÉLKA - 11,50m

V MÍSTĚ OTVORU UŘEZAT

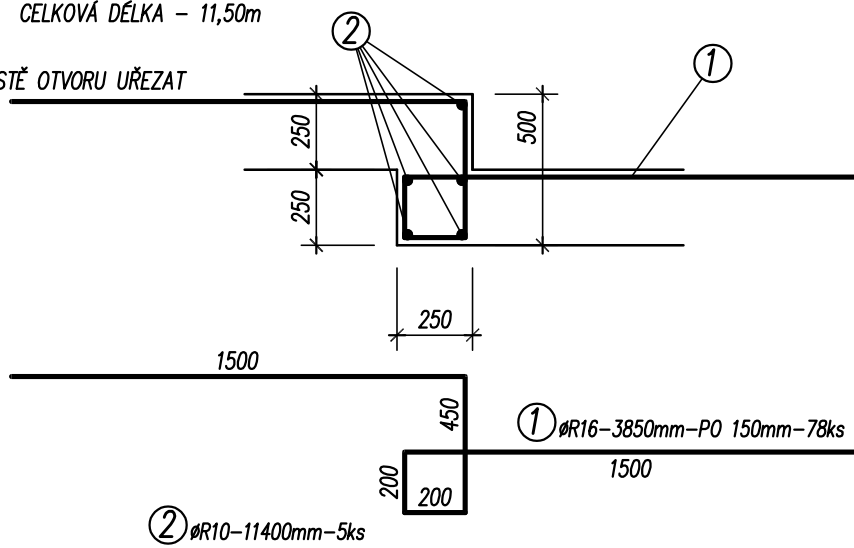

TRÁM T-33

CELKOVÁ DÉLKA - 3,75m

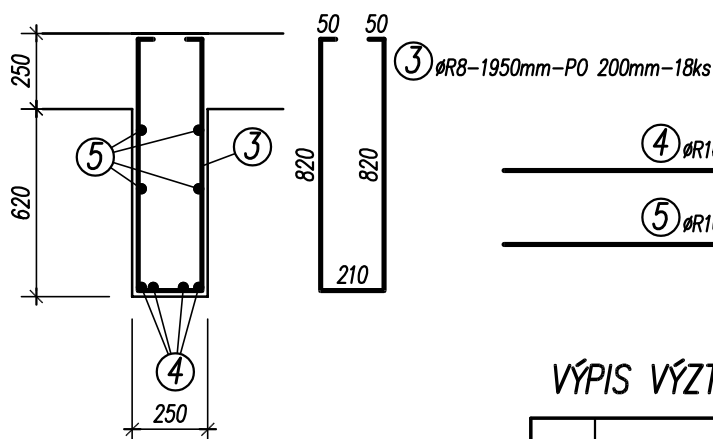

VÝPIS VÝZTUŽE :

OZN.	PROFIL	DÉLKA	POČET	R8	R10	R16
		m	ks			
1	R16	3,85	78			300,30
2	R10	11,40	5		57,00	
3	R8	1,95	18	35,10		
4	R16	3,65	4			14,60
5	R10	3,65	4		14,60	
DÉLKA (PLOCHA) m (m2)				35,10	68,60	314,90
VÁHA / m (m2) kg				0,395	0,617	1,578
VÁHA CELKEM kg				13,87	42,33	496,92

BETON : C30/37

VÝZTUŽ : B500B

ZODP. STATIK ING. ZMRZLÝ	NOVOSTAVBA PROVOZNÍ OBKEKT PELHŘIMOVSKÉ VODÁRENSKÉ SRO	ZAK. ČÍSLO 019-2025-02-27	DATUM 04/04/2025
VYPRACOVAL ING. ZMRZLÝ	VÝZTUŽ TRÁMŮ T-27, T-33	MĚŘÍTKO 1:25	Č. VÝKR. 21