



SCHEMA ROZVADĚČ

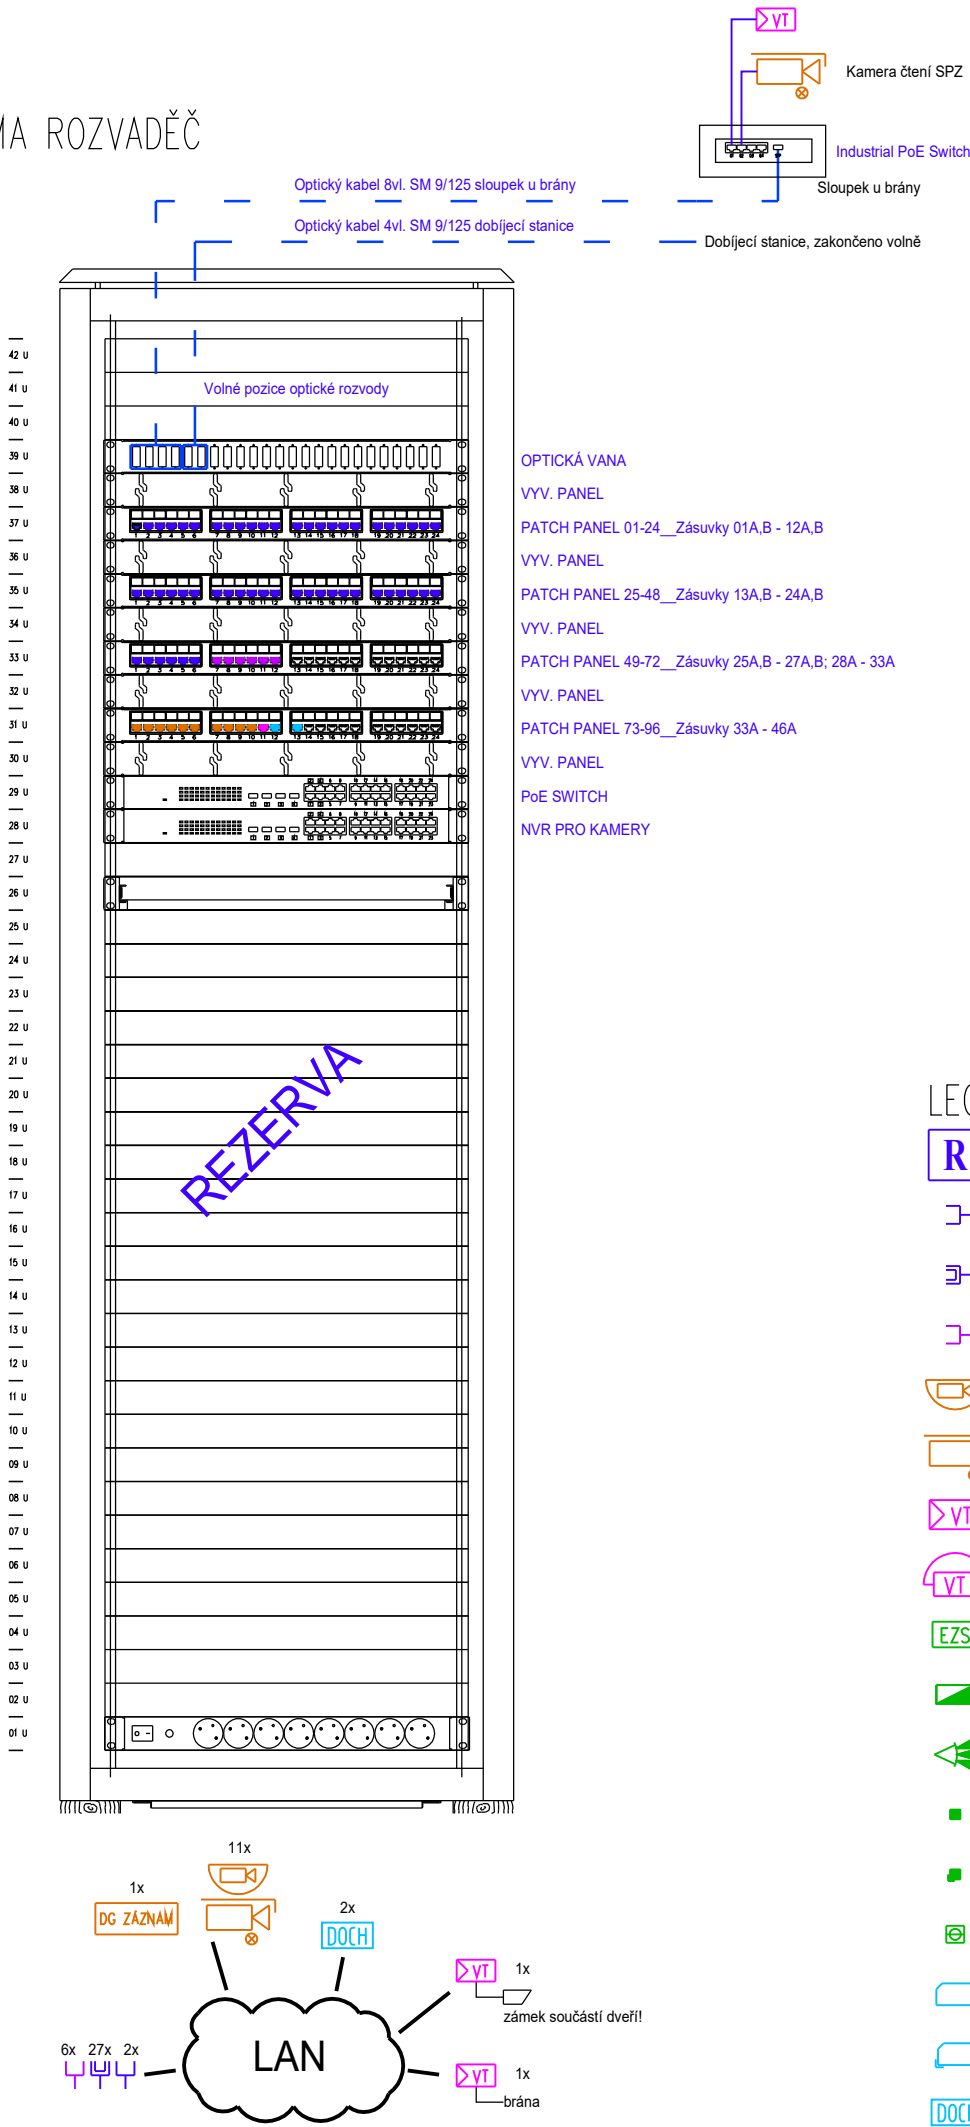

SCHEMA PZTS

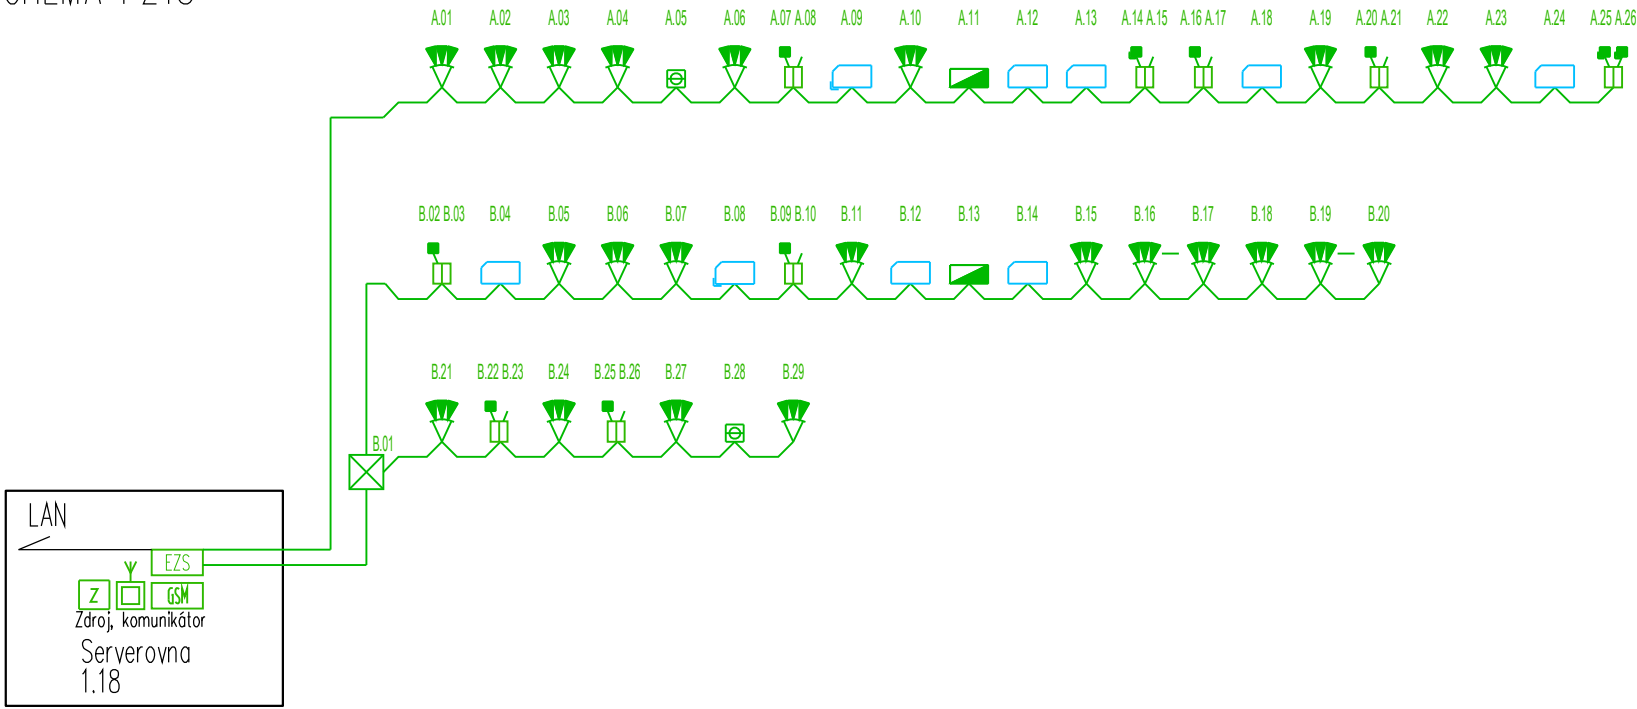

LEGENDA PRVKŮ

- R** DATOVÝ ROZVADĚČ
- DATOVÁ ZÁSUVKA 1xRJ45
- DATOVÁ ZÁSUVKA 2xRJ45
- DATOVÁ ZÁSUVKA 1xRJ45 PRO WIFI
- KAMERA MINIDOME
- KAMERA VNĚJŠÍ V KRYTU S PŘÍSVITEM
- VIDEOTABLO
- VIDEOTELEFON – UMÍSTĚN NA STOLE
- ÚSTŘEDNA EZS
- OVLADAČ EZS
- PIR VĚJÍŘ
- MAGNETICKÝ SNÍMAČ
- MAGNETICKÝ SNÍMAČ VENKOVNÍ
- OPTICKÝ HLÁSIČ KOUŘE
- TERMINÁL BEZKONTAKTNÍ
- TERMINÁL BEZKONTAKTNÍ VENKOVNÍ
- DOCHÁZKOVÝ TERMINÁL



LAPLAN

LAPLAN a.s., Cejl 504/38, 602 00 Brno  
IČO: 292 01 691, [laplan.cz](http://laplan.cz)  
ID datové schránky: f9umfsq

Provozní objekt Pelhřimovské vodárenské s.r.o.

Název stavby						
k.ú. Pelhřimov [718912], 393 01 Pelhřimov, ulice Kouřimského						
Misto						
Město Pelhřimov, Masarykovo náměstí 1, 393 01 Pelhřimov, IČO: 00248801						
Stavebník						
1.2.0.4.1_PROVOZNÍ BUDOVA						
Stavební objekt						
D.1.2.6_SLABOPROUD						
Část dokumentace						
Dokumentace pro provádění stavby						
Stupeň dokumentace						
Schémata SLP			-	2xA4		
Název výkresu			Měřítko	Formát		
D.1.2.6.103			00	20_2406		
Číslo výkresu			Revize	Datum		
				Kótováno		
				Číslo zakázky		
				Sada		

0,000= 516,00 m n.m.- B.p.v.

Ing. Filip Vacek  
Hlavní projektant  
Petr Příkryl  
Vypracoval  
Ing. arch. Martin Pavlun  
Autor

Ing. Filip Vacek  
Autorizovaná osoba