


ELEWACJA TYLNA

Projekt zmian

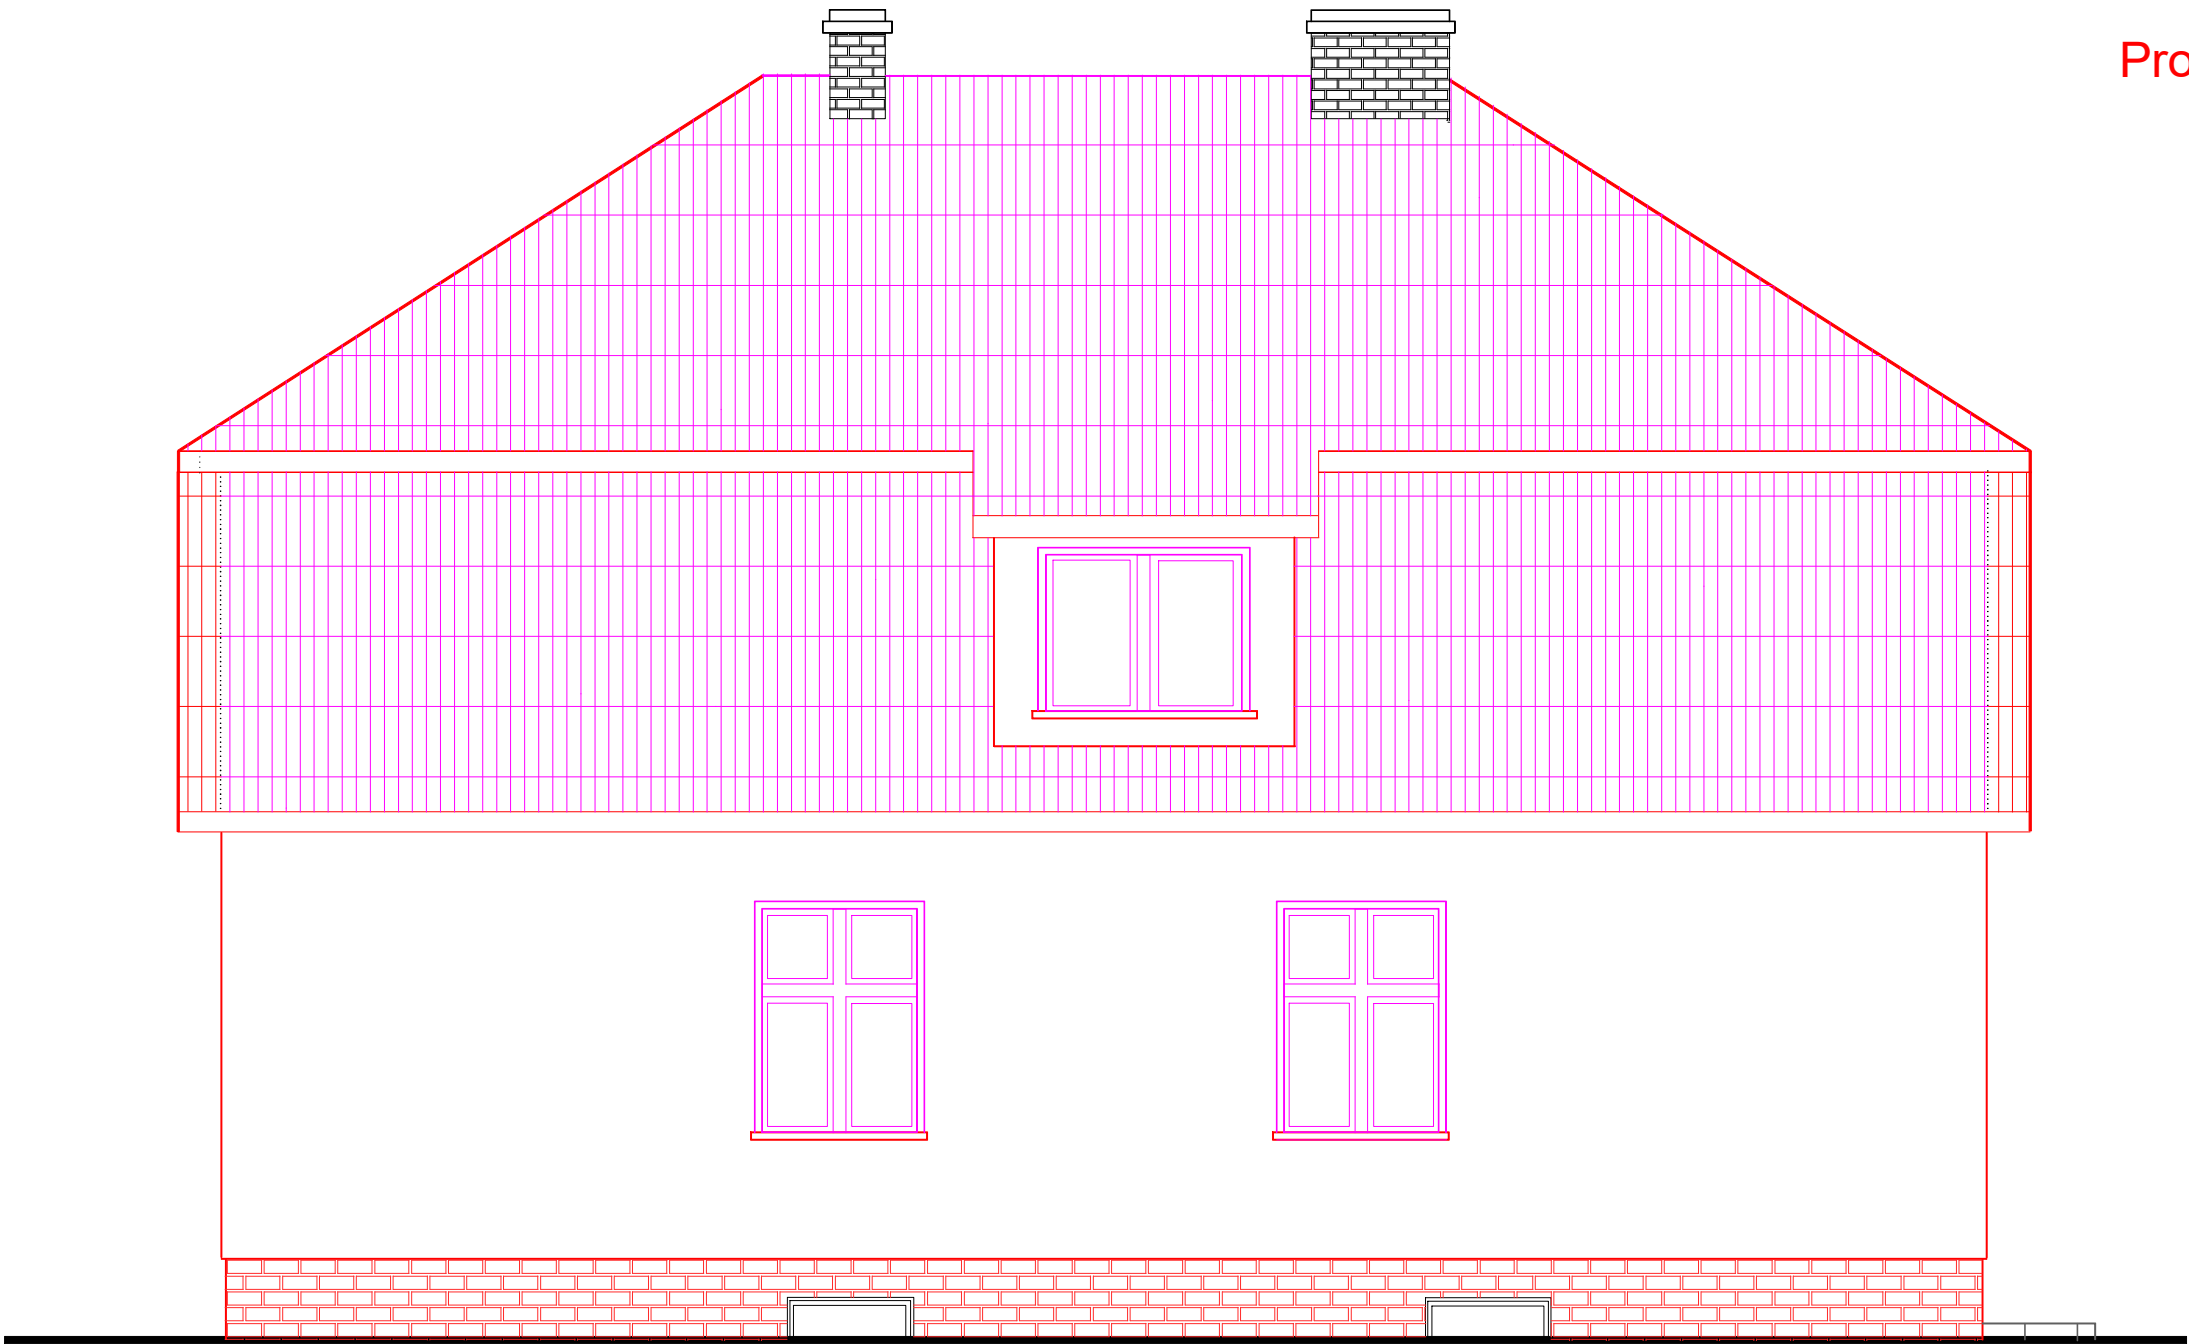

- nowe
- wymiana
- remont

Obiekt adres	ROZBUDOWA I TERMOMODERNIZACJA BUDYNKU MIESZKAL. WOZIWODA 5, 89-504 LEGBAD, LESNICTWO WOZIWODA	
Inwestor adres	NADLESNICTWO WOZIWODA Woziwoda 3, 89- 504 Legbad	/data/ 30.04.2025
Tytuł rysunku	ELEWACJA TYLNA - Projekt zmian	/nr. rys./ 9a
Branża	ARCHITEKTURA / KONSTRUKCJA	/skala/ 1 : 50
Projektant Arch. i Konstruk. nr.upr./specjal.	inz. PIOTR SCHULZ GP-KZ-7342/148/03 i 149/03 / arch. i konstruk.-bud.	