


## PROJEKT ZMIAN

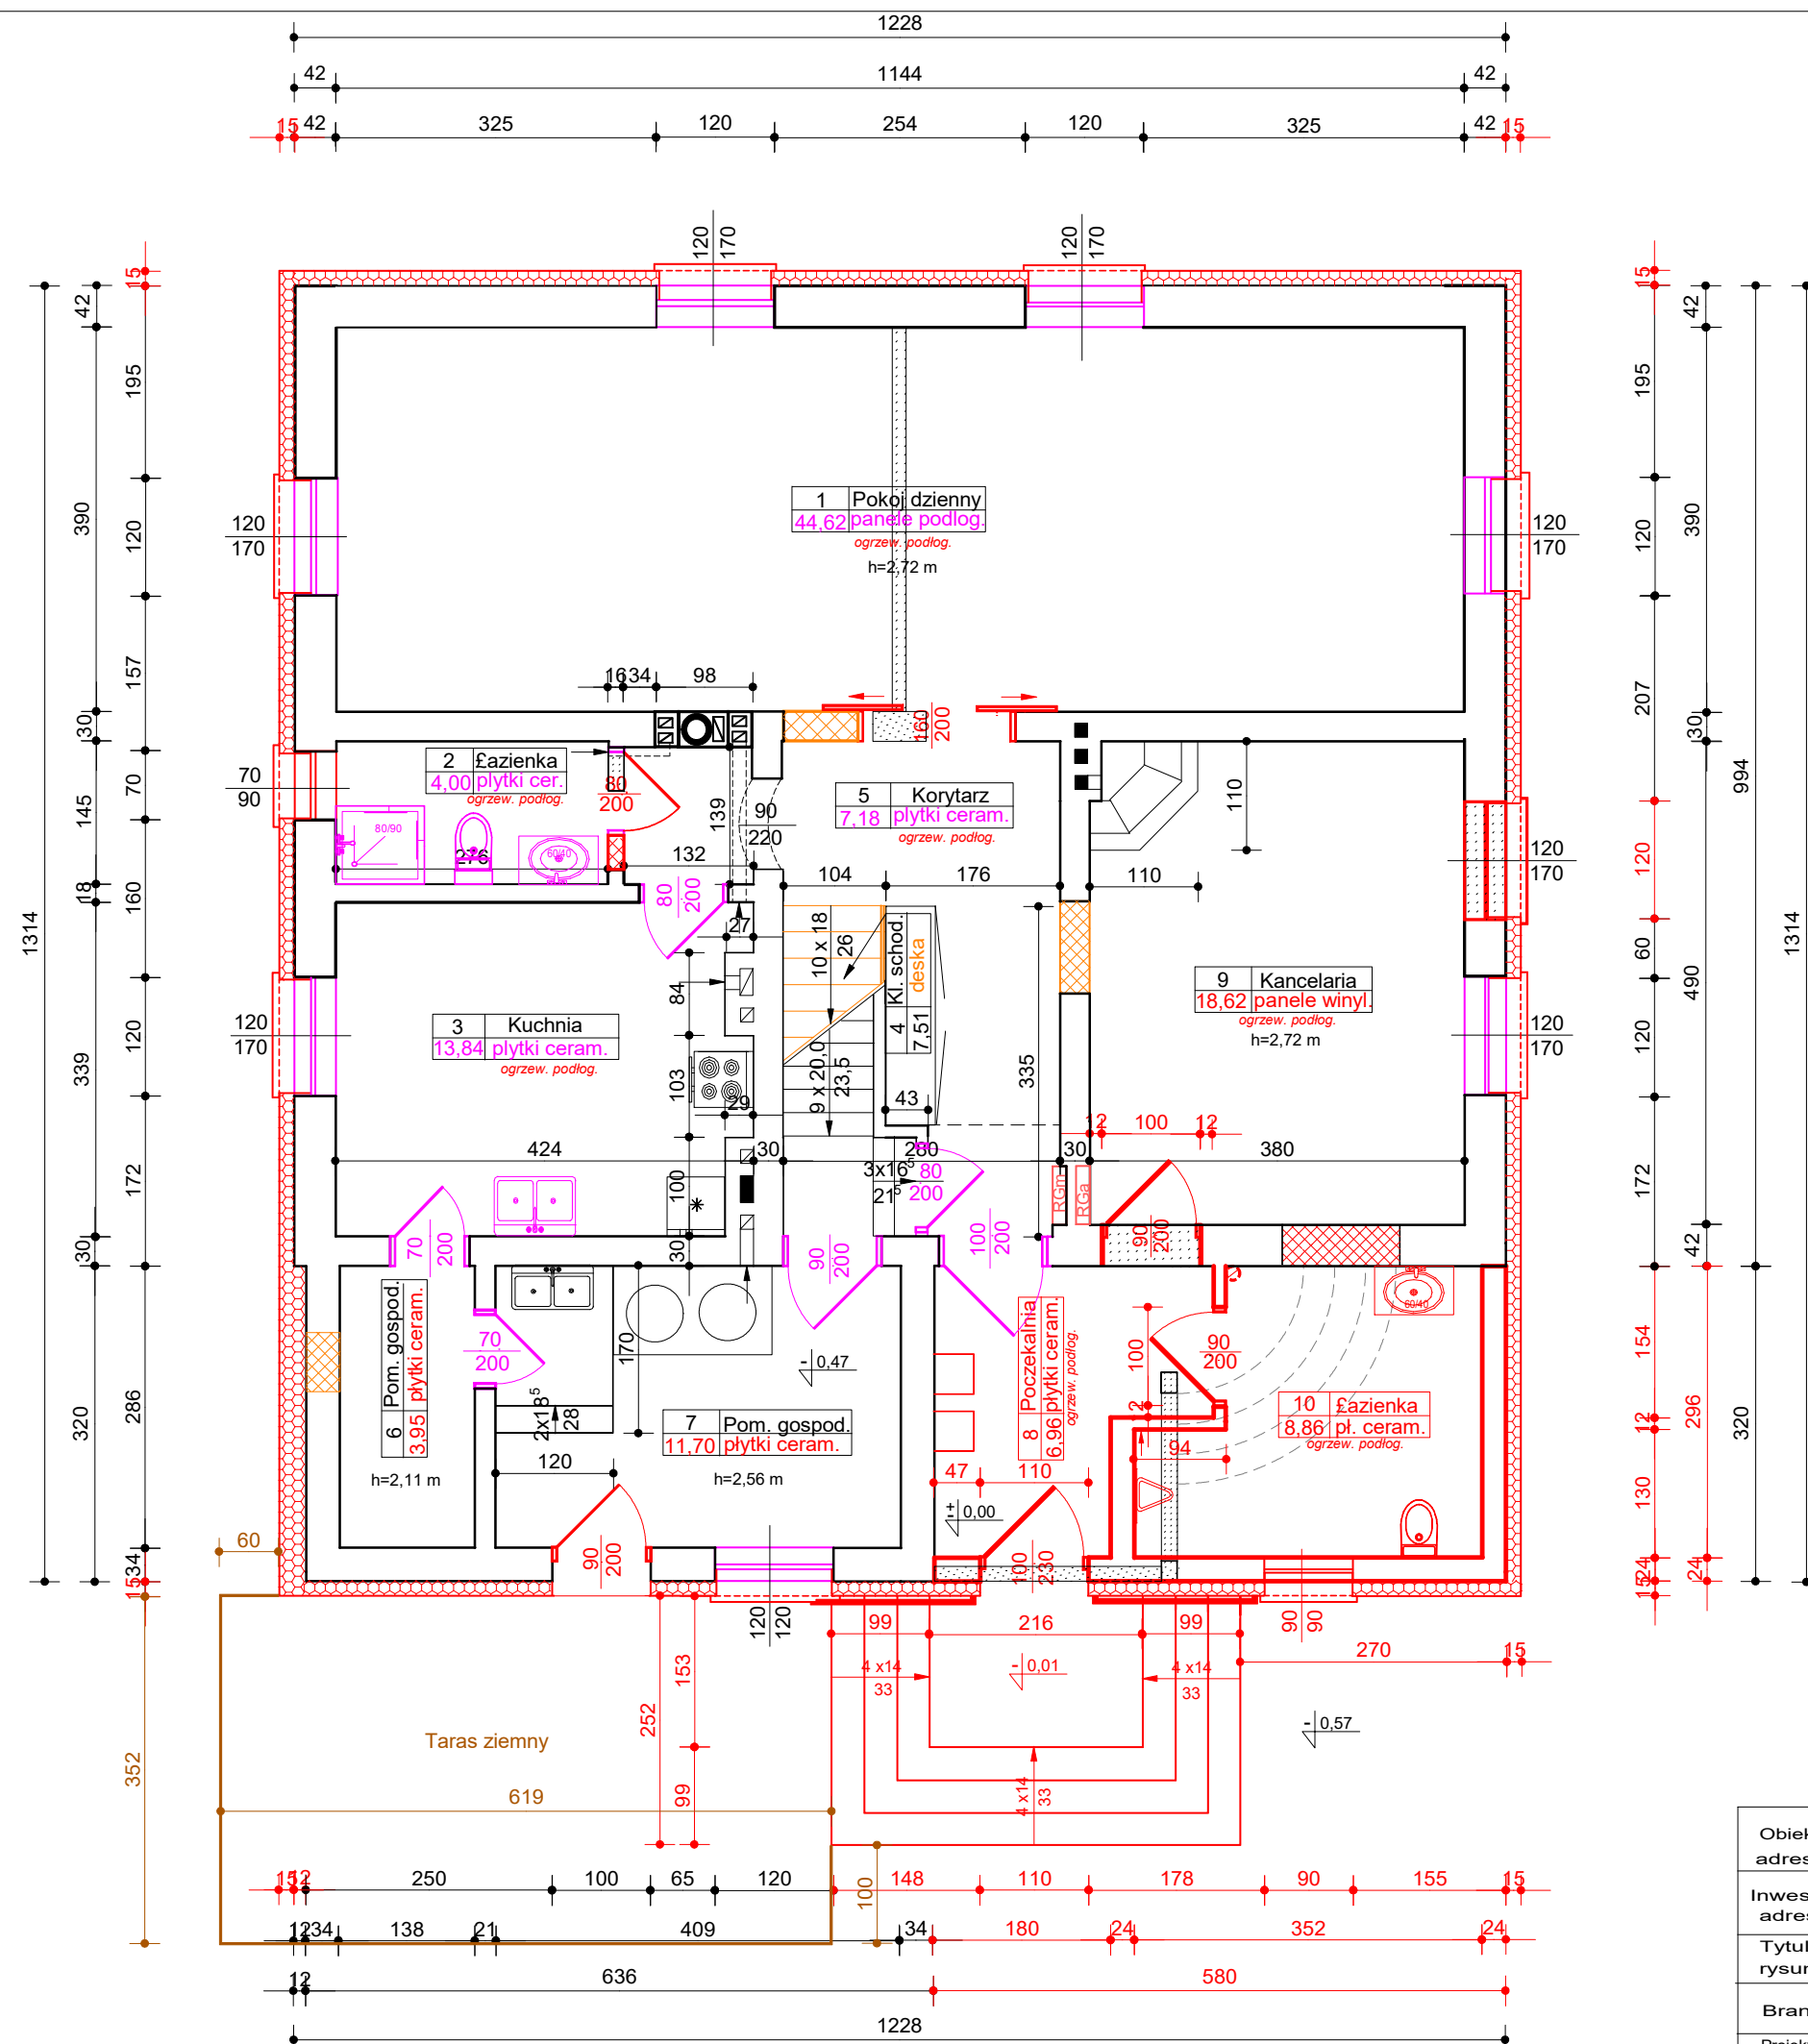

Obiekt adres	ROZBUDOWA I TERMOMODERNIZACJA BUDYNKU MIESZKAL. WOZIWODA 5, 89-504 LEGBAD, LESNICTWO WOZIWODA	
Inwestor adres	NADLESNICTWO WOZIWODA Woziwoda 3, 89- 504 Legbad	/data/ 30.04.2025
Tytuł rysunku	RZUT PARTERU - PROJEKT ZMIAN	/nr. rys./ 2a
Branża	ARCHITEKTURA / KONSTRUKCJA	/skala/ 1 : 50
Projektant Arch. i Konst. nr.urp./specjal.	inz. PIOTR SCHULZ GP-KZ-7342/148/03 i 149/03 / arch. i konstruk.- bud.	