PŘÍLOHA Č. 2 - SCHÉMA ÚSEKŮ PRO STROJNÍ BROUŠENÍ VLNKOVITOSTI KOLEJNIC
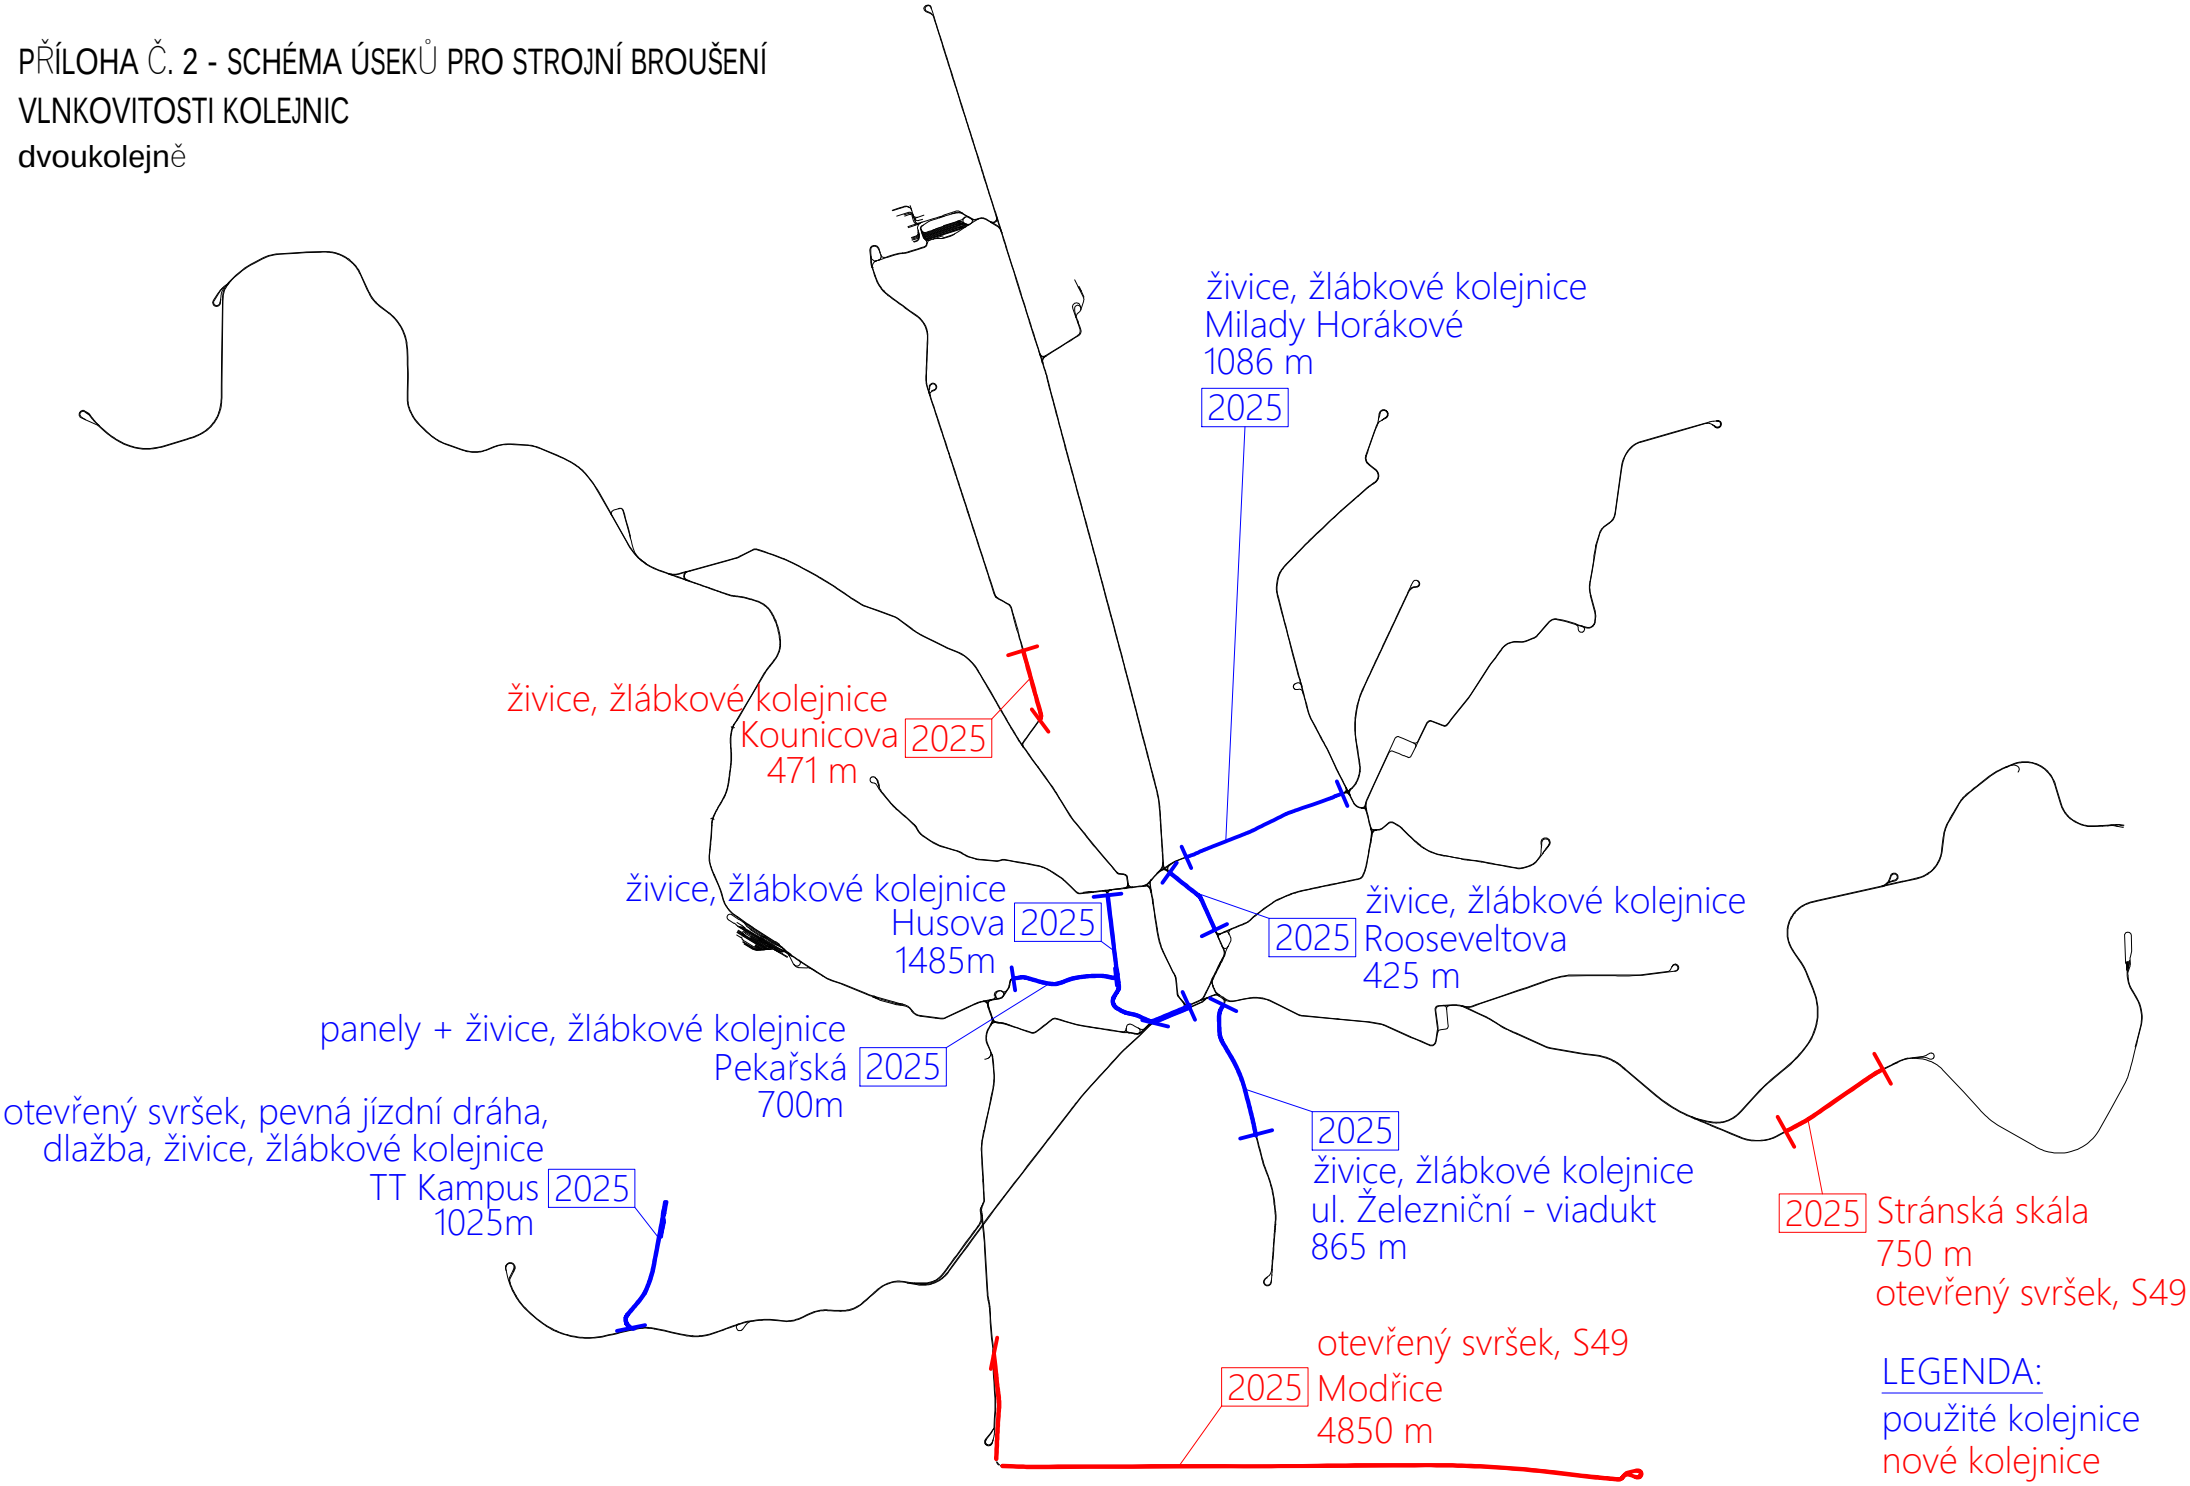
dvoukolejně