




Rzut pochylni

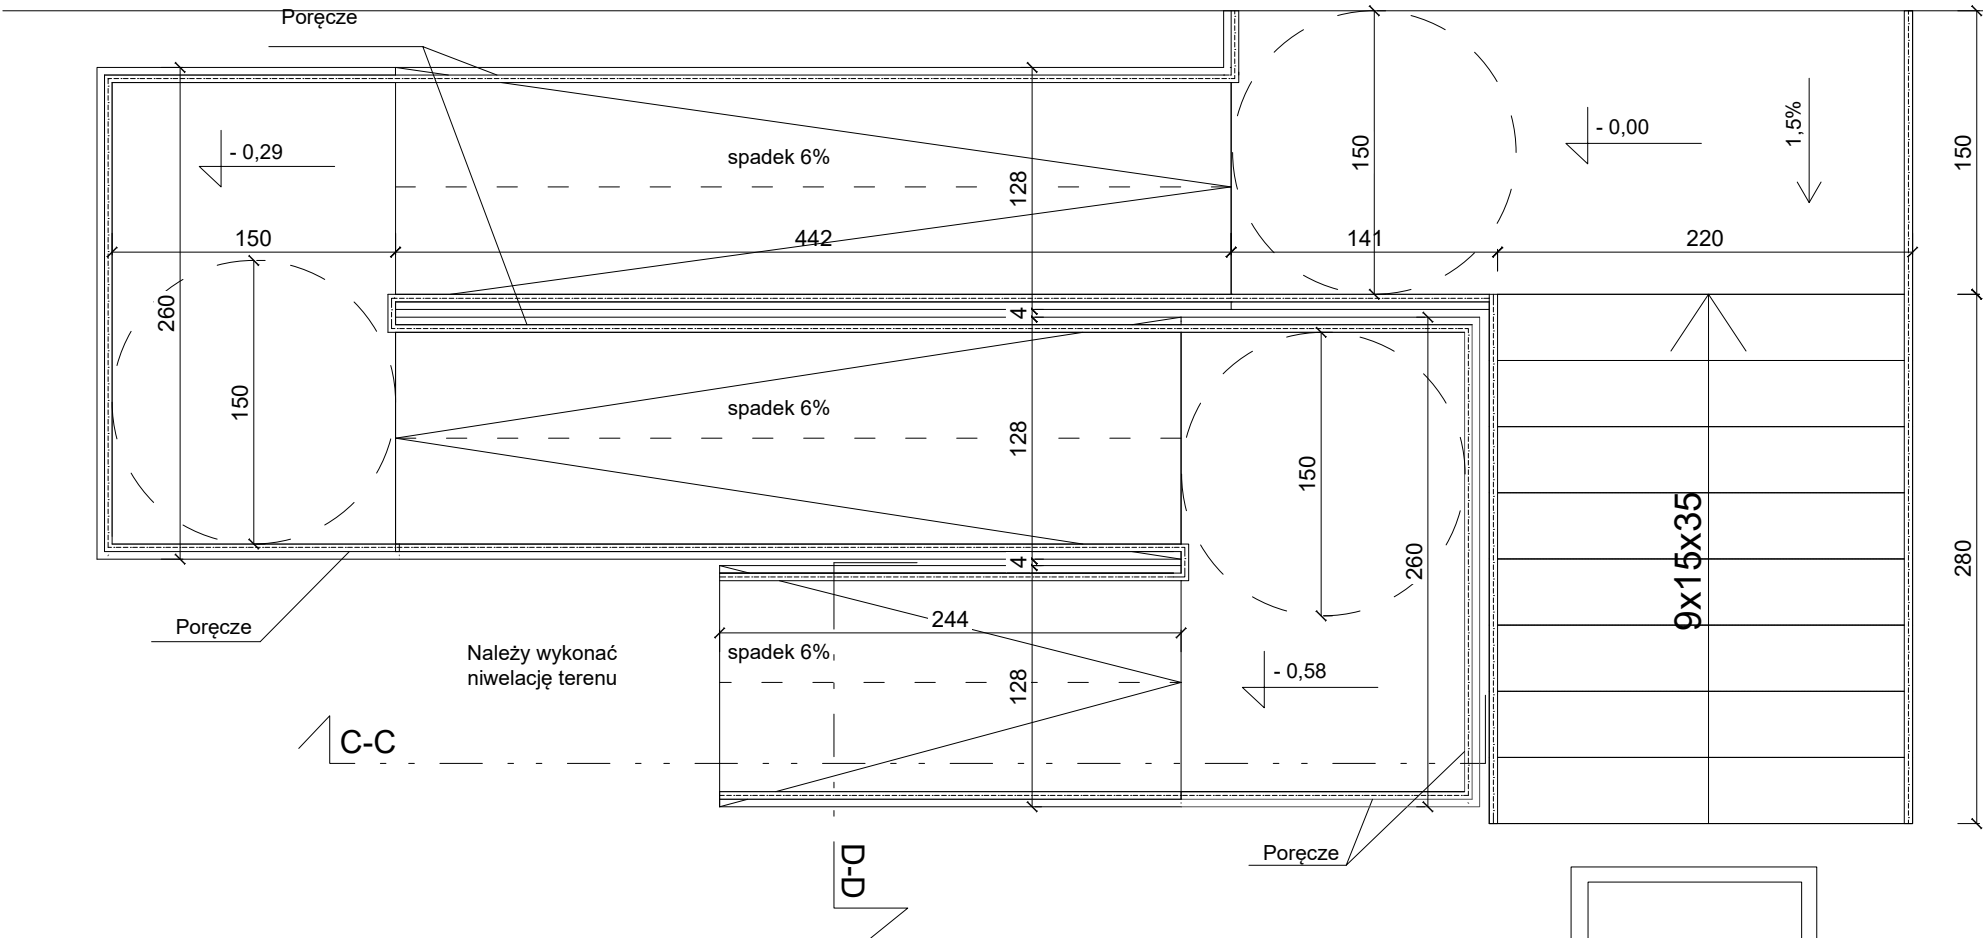

Przekrój D-D

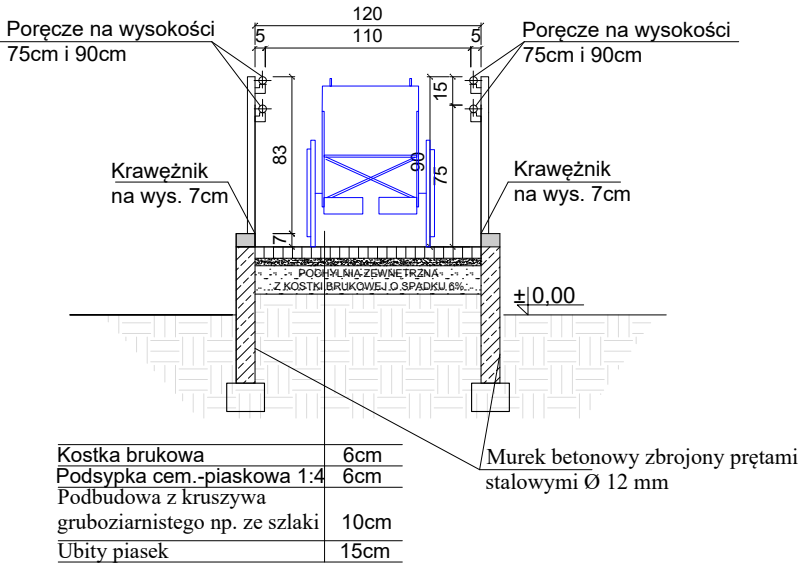

Przekrój C-C

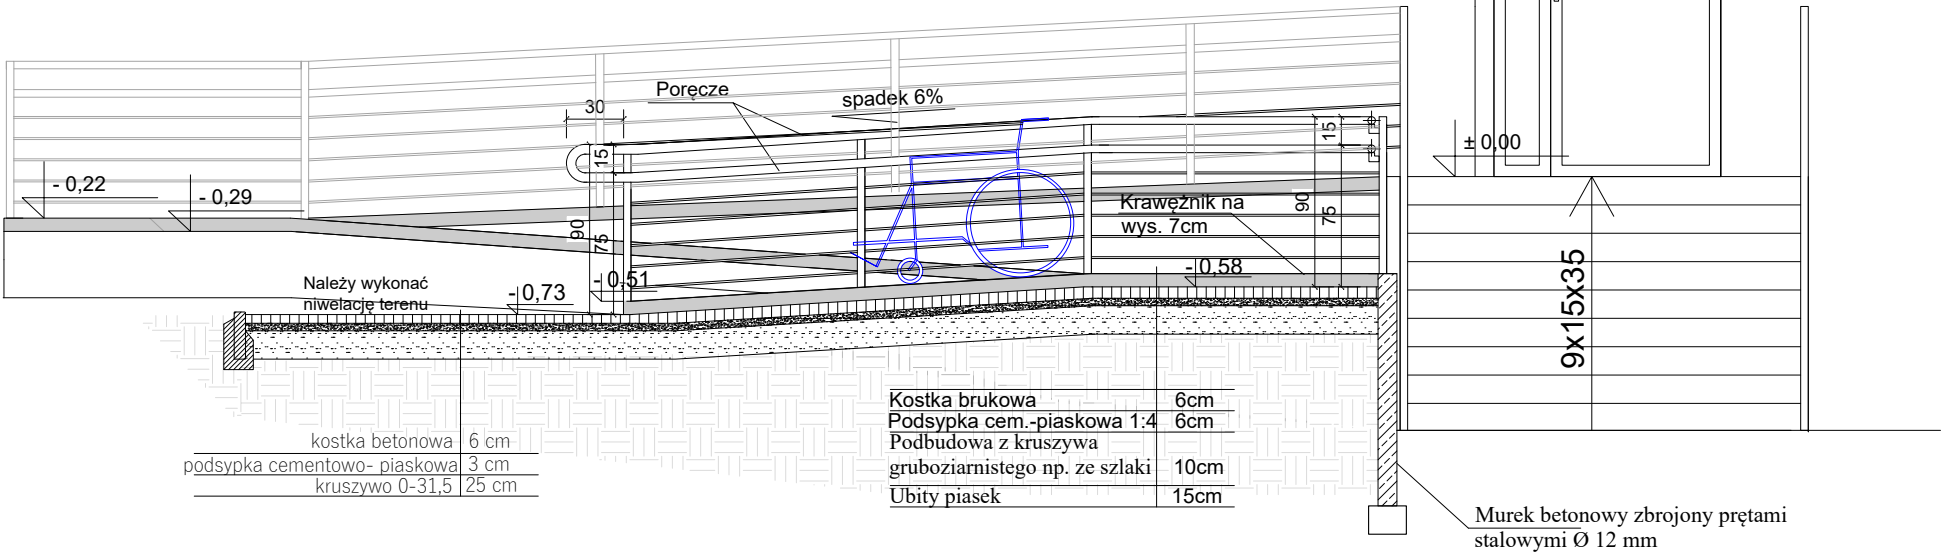

Pochylnia dla osób z niepełnosprawnością o kącie pochylenia 6%. Szerokość ruchu płaszczyzny wynosi 1,20m; Krawężniki o wysokości 0,07m; Obustronne poręcze- odstęp między poręczami 1,1m; Poręcze montowane na wysokości 0,75m i 0,90m od płaszczyzny ruchu; Poręcze o przekroju kołowym Ø40 montowane do bloczków betonowych; Spoczniki z powierzchnią manewrową; Zakończenie poręczy przedłużone o 0,30m w sposób zapewniający bezpieczne użytkowanie

Funkcja i specjalność	Imię i nazwisko	Numer uprawnień	Podpis
Projektant architektura	mgr inż. arch. Marcin Ciszewski	20/99	
Sprawdzający architektura	mgr inż. arch. Rafał Ciszewski	276/94	
Projektant konstrukcja	mgr inż. Paweł Chorabik	SLK/0336/PWBKb/22	
Sprawdzający konstrukcja	mgr inż. Marcin Wodzyński	SLK/5735/PWOK/14	
Opracowanie	mgr inż. Anna Talaga mgr inż. arch. Wiktoria Zenderowska		
Kategoria obiektu budowlanego:	Faza projektu:	Numer projektu:	
Obiekt kategorii budowlanej: IX	Projekt architektoniczno-budowlany	108/2023	
Przedmiot opracowania:		Autor:	
Projekt przebudowy i termomodernizacji budynku wraz ze zmianą sposobu użytkowania w ramach zadania pn. „Adaptacja szkoły podstawowej w miejscowości Moczydło na potrzeby zadania pn. Dzienny Dom "Seniorsa+"".		<b>BIURO PROJEKTOWE PROFI</b>	
Adres inwestycji:		ul. Pułaskiego 7/408	
obręb ewidencyjny: 0011 Moczydło		42-300 Myszków	
jedn. ewid.: 240903_2 Niegowa		tel.: +48 606-851-507	
działki nr ewid.: 373		tel.: +48 664-476-586	
		tel.: +48 34-315-75-71	
		www.profinyszkow.com	
Inwestor:	Skala:	Data:	
GMINA NIEGOWA	1 : 40	05.2023	
Uł. Sobieskiego 1			
42-320 Niegowa			
Nazwa rysunku:	Numer rysunku:	Numer strony:	
Schemat pochylni	PB_08		