




PRZEKRÓJ TYPOWY - PT 3

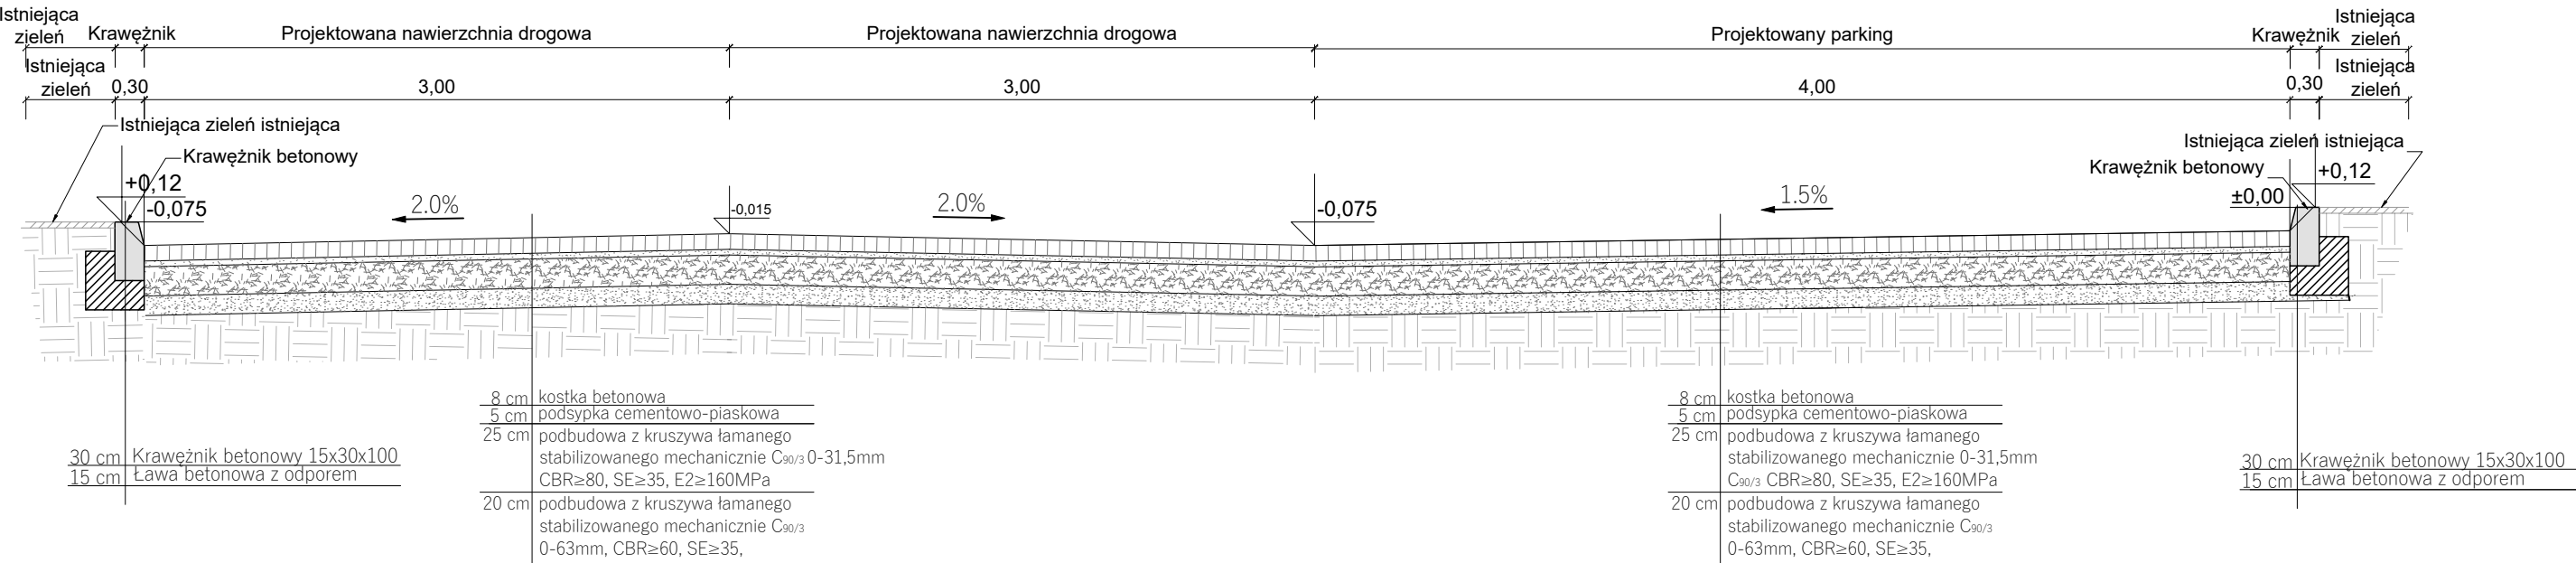

PRZEKRÓJ TYPOWY - PT 1

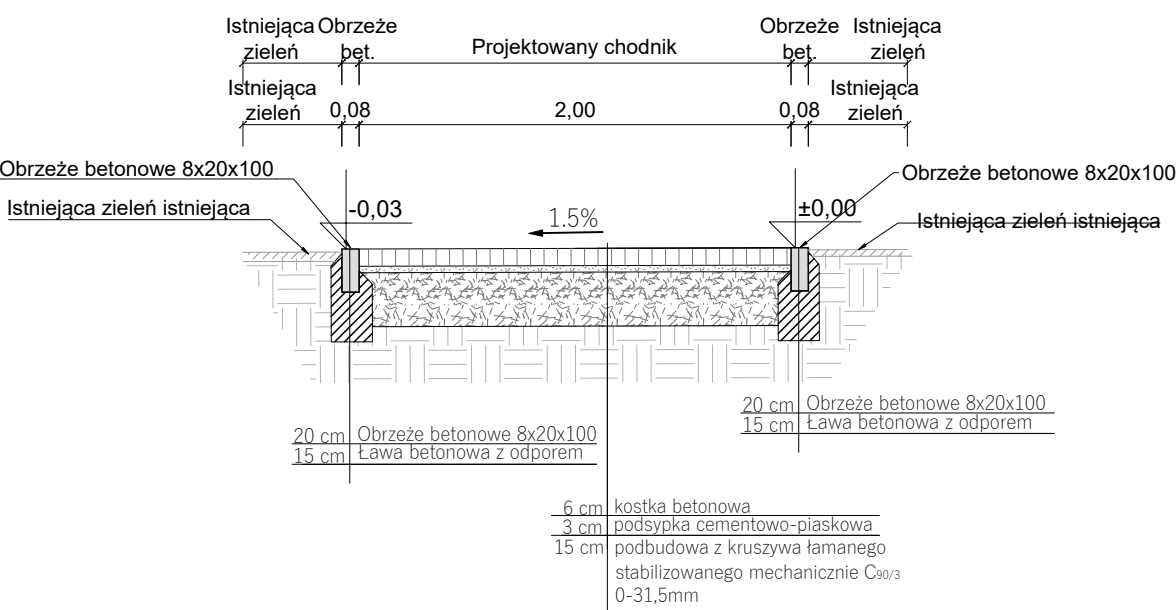

PRZEKRÓJ TYPOWY - PT 2

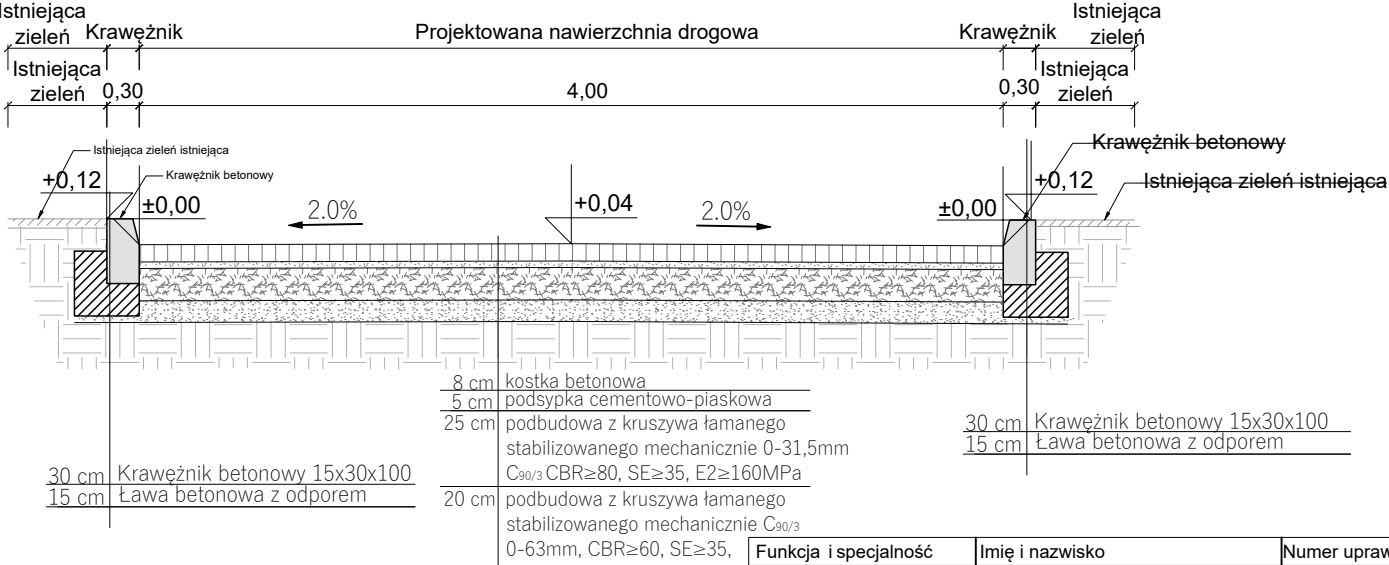

Funkcja i specjalność		Imię i nazwisko	Numer uprawnień	Podpis
Projektant architektura		mgr inż. arch. Marcin Ciszewski	20/99	
Sprawdzający architektura		mgr inż. arch. Rafał Ciszewski	276/94	
Projektant konstrukcja		mgr inż. Paweł Chorabik	SLK/0336/PWBKb/22	
Sprawdzający konstrukcja		mgr inż. Marcin Wodzyński	SLK/5735/PWOK/14	
Opracowanie		mgr inż. Anna Talaga mgr inż. arch. Wiktoria Zenderowska		
Kategoria obiektu budowlanego:		Faza projektu:	Numer projektu:	
Obiekt kategorii budowlanej: IX		Projekt techniczny	108/2023	
Przedmiot opracowania:			Autor:	
Projekt przebudowy i termomodernizacji budynku wraz ze zmianą sposobu użytkowania w ramach zadania pn. „Adaptacja szkoły podstawowej w miejscowości Moczydło na potrzeby zadania pn. Dzienny Dom "Seniorsa+”.			BIURO PROJEKTOWE PROFI	
Adres inwestycji:			ul. Pułaskiego 7/408	
obręb ewidencyjny: 0011 Moczydło			42-300 Myszków	
jedn. ewid.: 240903_2 Niegowa			tel: +48 606-851-507	
działki nr ewid: 373			tel: +48 664-476-586	
			tel. +48 34-315-75-71	
			www.profinmyszkow.com	
Inwestor:		Skala:	Data:	
GMINA NIEGOWA		1 : 35	05.2023	
Ul. Sobieskiego 1				
42-320 Niegowa				
Nazwa rysunku:		Numer rysunku:	Numer strony:	
Przekroje typowe przez nawierzchnię		PT_21		

- UWAGA!:**
- Wszystkie wymiary, powierzchnie oraz ilości do zamówienia należy każdorazowo sprawdzić i wprowadzić konieczne zmiany lub skontaktować się z projektantem.
 - Na terenie objętym inwestycją możliwe jest zastanie niezainwentaryzowanych kabli i rurociągów, fundamentów i innych obiektów budowlanych lub obiektów infrastruktury wojskowej
 - Wszelkie niezgodności w dokumentacji projektowej należy niezwłocznie zgłosić projektantowi.