



# POZOROVACIE A POZOROVANÉ BODY


POZDĹŽNY REZ 1:500  
SCHÉMA OSADENIA POZOROVANÝCH BODOV

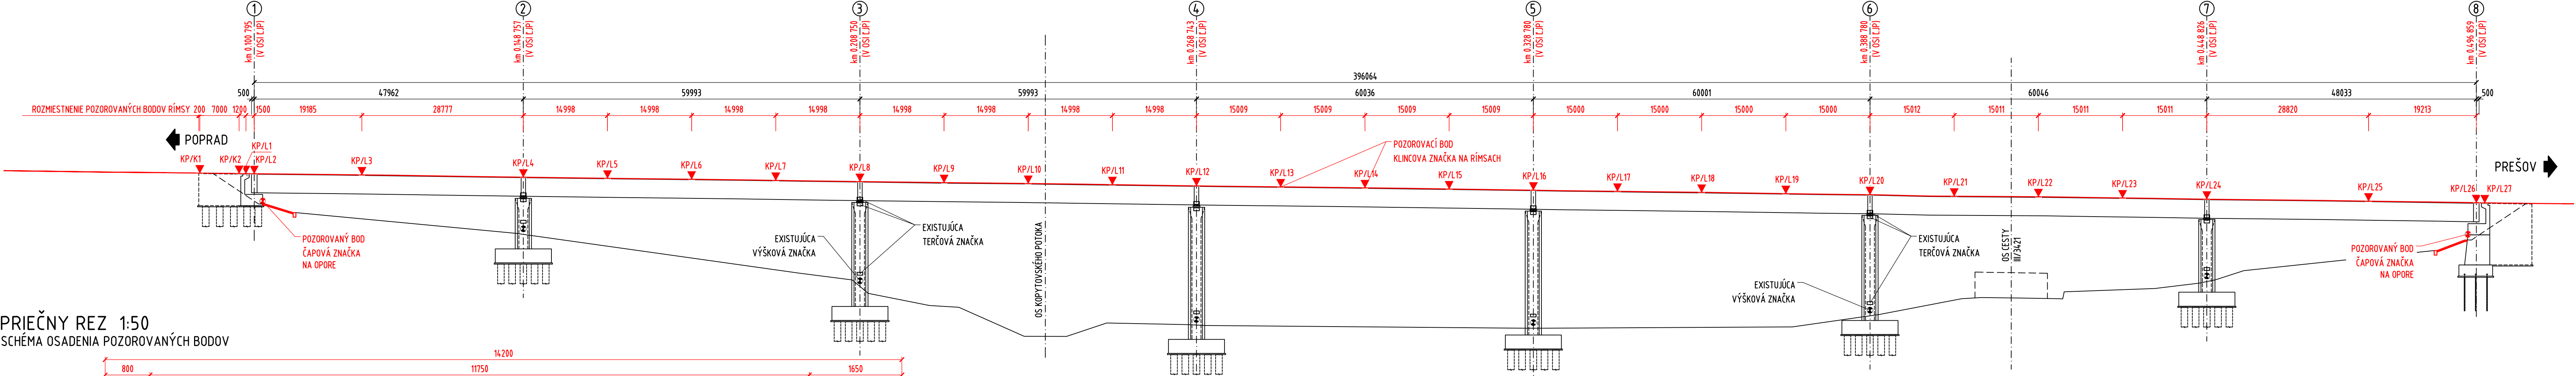


PRIEČNY REZ 1:50  
SCHÉMA OSADENIA POZOROVANÝCH BODOV

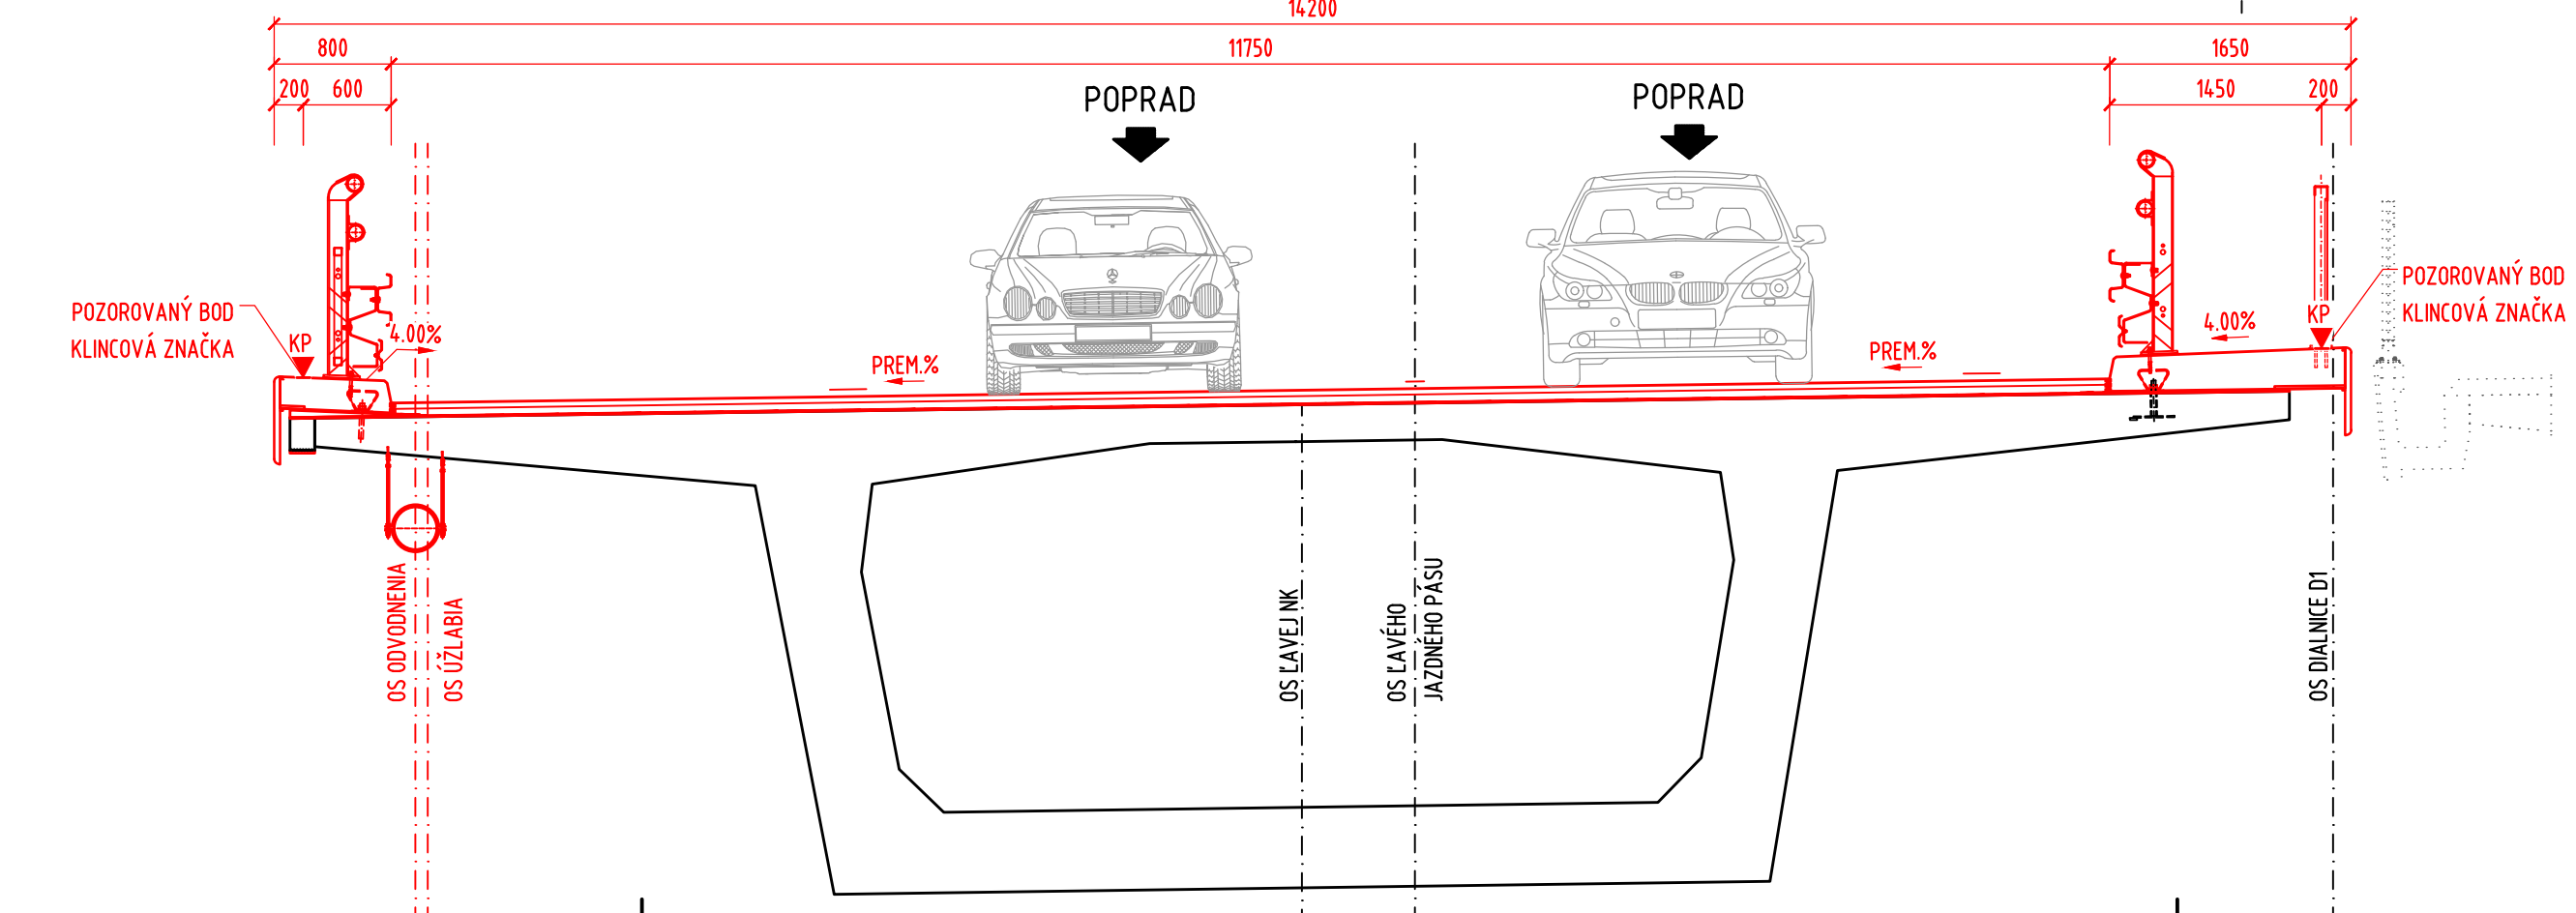

DETAIL STABILIZÁCIE 1:5  
KLINCOVÁ ZNAČKA

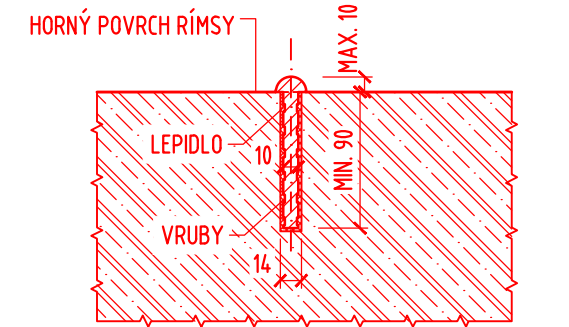

ČAPOVÁ ZNAČKA

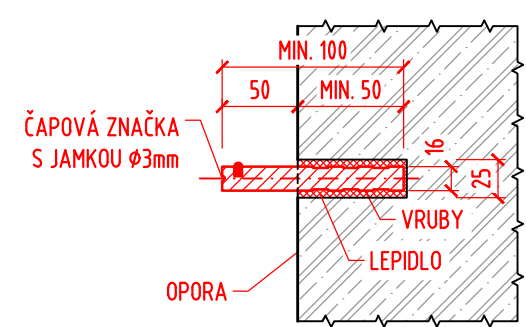

## LEGENDA

- POZOROVANÝ BOD STABILIZOVANÝ ČAPOVOU ZNAČKOU
- POZOROVANÝ BOD STABILIZOVANÝ KLINCOVOU ZNAČKOU
- EXISTUJÚCA VÝŠKOVÁ ZNAČKA
- EXISTUJÚCA TERČOVÁ ZNAČKA

## POZNÁMKY

- VZŤAŽNÝ BOD SA UMIESTNI V BLÍZKOSTI MOSTA, ABY BOLA MOŽNÁ ZÁMERA POZOROVACÍCH BODOV.
- PRESNÁ POLOHA BODOV SA URČÍ PRIAMO NA MIESTE (MIN. 3ks).
- VŠETKY GEODETICKÉ ZNAČKY BUDÚ OPATRENÉ ANTIKORÓZNOU OCHRANOU.
- PILIEROCH BUDÚ ZACHOVANÉ EXISTUJÚCE ČAPOVÉ ZNAČKY.
- ZNAČKY VLEPIŤ DO VRTU POMOCOU DVOJZLOŽKOVÉHO LEPIDLA PRE CHEMICKÉ KOTVENIE KOVOVÝCH TYČÍ, VRT ÚPLNE VYPLNIŤ LEPIDLOM.
- ROZMERY VRTU MUSIA ZODPOVEDAŤ ROZMEROM POUŽITEJ MERAČKEJ ZNAČKY.
- ZNAČKA VYTVORENÁ Z JEDNÉHO KUSU.
- ČAPOVÉ ZNAČKY OSADIŤ VODOROVNE A PÔDORYSNE KOLMO NA OPORU.

## VÝKAZ MATERIÁLU

- CELKOVÝ POČET KLINCOVÝCH ZNAČIEK NA RÍMSACH = 56 ks
- POČET ČAPOVÝCH ZNAČIEK NA OPORÁCH = 4 ks

Výškový systém: Bpv  
Súradnicový systém: S-JTSK v realizácii JTSK  
Náležitosti a presnosťou zodpovedá predpisom

## D PÍSOBNOSTI A VÝKRESY OBJEKTOV

Objednávateľ:


**NÁRODNÁ DIALNIČNÁ SPOLOČNOSŤ, a.s.**  
Dúbravská cesta 14, 841 04 Bratislava

Zhotoviteľ DP/DRS:

**VALBEK&PRODEX, spol. s r.o.**  
Rusovská cesta 16  
851 01 Bratislava

HIP:

Ing. Tatiana Baciková

	Vypracoval	Ing. Slavomír Remeta	<i>Remeta</i>	Zák. číslo	21BA21004	
	Zodp. projektant	Ing. Anton Bajzecer	<i>Bajzecer</i>	Dátum	11/2021	
	Tech. kontrola	Ing. Milan Magura	<i>Magura</i>	Stupeň	DP/DRS	
	Akcia	"PD - OPRAVA DIAĽNIČNÉHO MOSTA EV. Č. D1-337 NAD KOPYTOVSKÝM POTOKOM FRIČOVCE"			Počet formátov	6x A4
Zhotoviteľ: VALBEK&PRODEX, spol. s r.o. stredisko Košice Rozvojová 2, 040 11 Košice	Príloha				Mierka	1:500/50/5
					Č. prílohy	Paré
		POZOROVACIE A POZOROVANÉ BODY			1.21	