




DETAIL Z08 - monolitická stěna
půdorysný pohled, M1:50

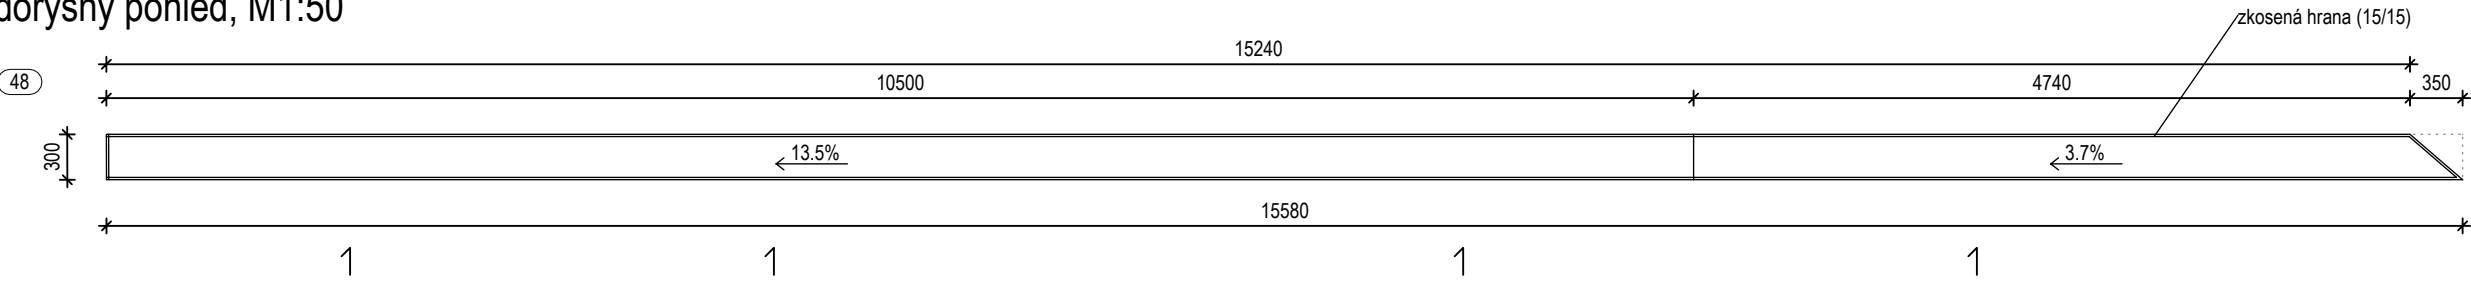


BOČNÍ POHLED, M1:50

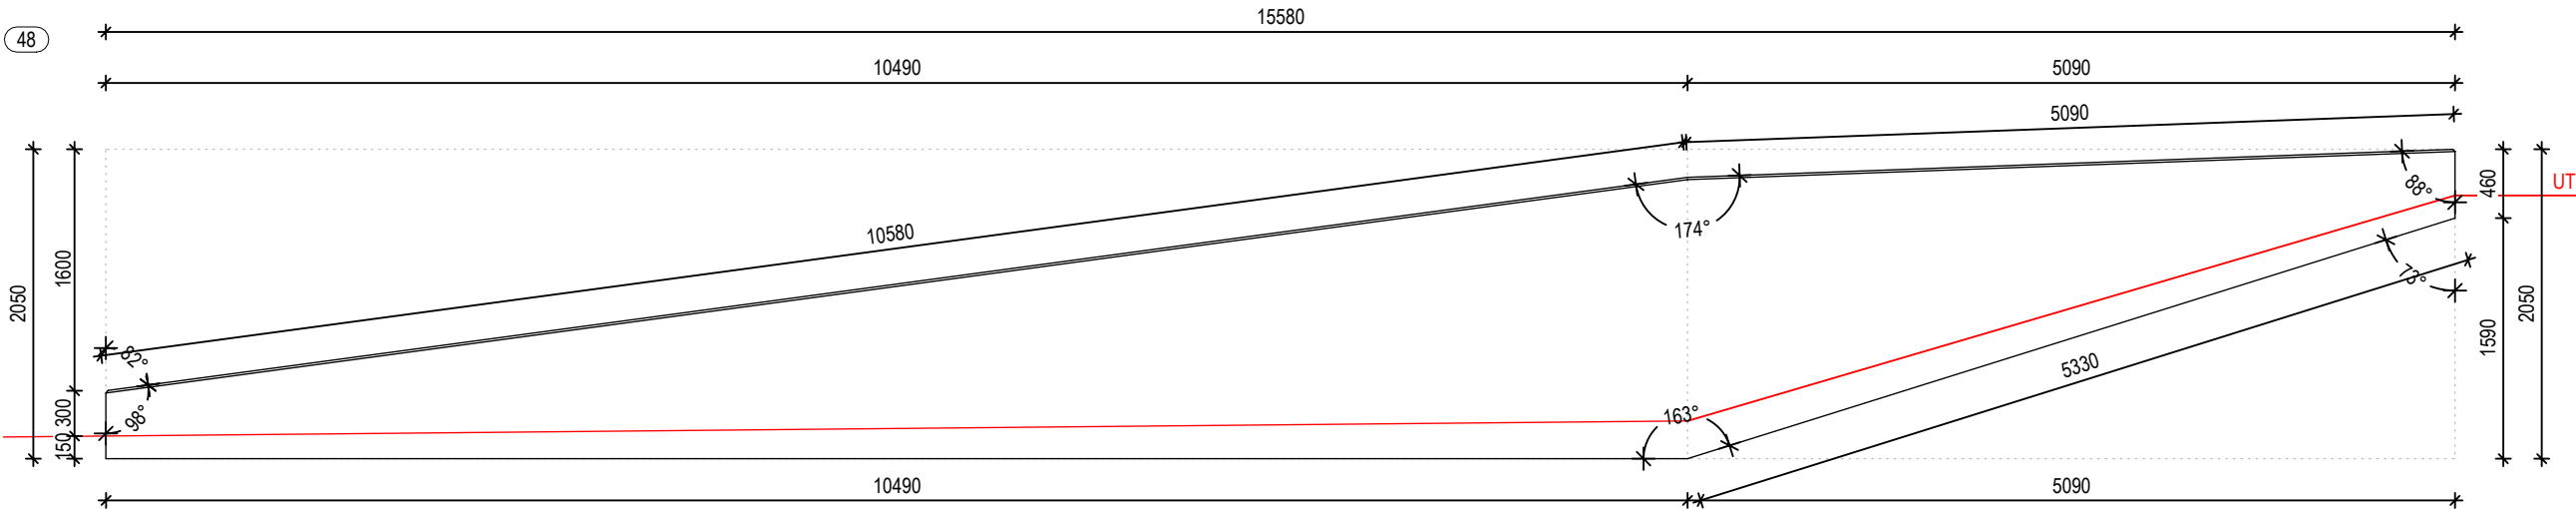


DETAIL Z07 - betonové bloky
půdorysný pohled, M1:25

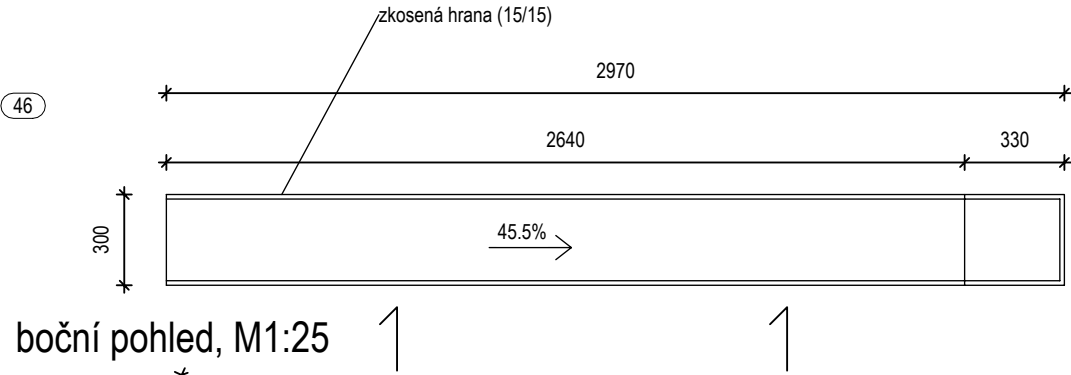

boční pohled, M1:25

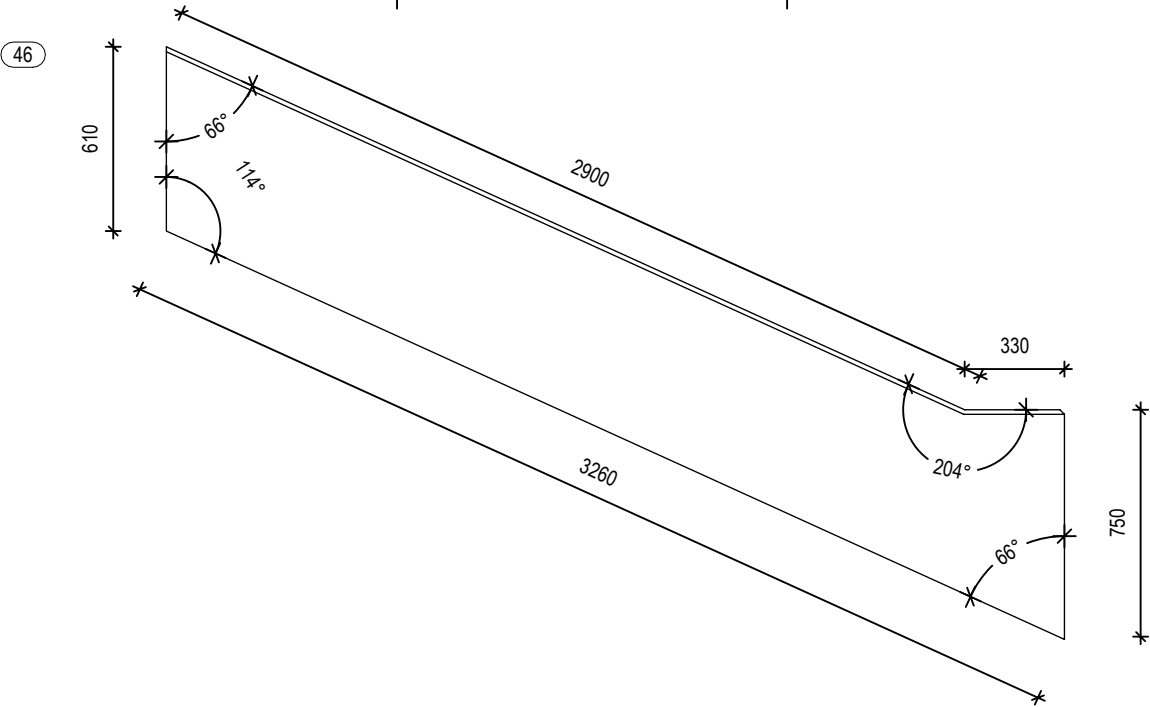


půdorysný pohled, M1:25

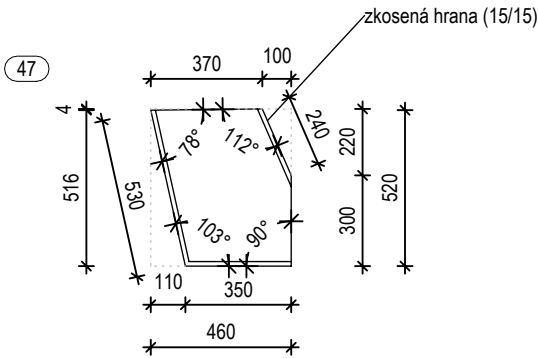

TABULKA PRVKŮ

č.	popis	specifikace	počet ks
46	blok	prefabrikát, beton (C20/25), natural, zkosené hrany horní podstavy (dle nákresu, 15/15)	1
47	blok	prefabrikát, beton (C20/25), výška 610mm, zkosené hrany horní podstavy (dle nákresu, 15/15). Rozměry třeba ověřit na místě, tak aby blok navazoval na stávající zídku oplocení a blok zídky Z07 u SCH01.	1
48	blok	betonová stěna vystužená, monolitická (pohledový beton C25/30), zkosené hrany horní podstavy (15/15)	1

poznámka:
délkové kóty v [mm]
v potaz nejsou brány dilatační spáry, do rozměrů je třeba je zohlednit (dle návrhu dodavatele)

VYPRACOVAL	Ing. Anastázie Zemanová	<div>Za mák, IČO: 87321149</div> <div>Nežárecká 241</div> <div>377 01, J. Hradec</div> <div>Za Mák</div>	
KONTROLOVAL	Ing. Michaela Zudová, ČKA 04 990		
STAVEBNÍK	Město Pelhřimov, Pražská 2460, 393 01 Pelhřimov, IČO: 00248801		
MÍSTO STAVBY	k.ú. Pelhřimov, p.č. 481/2, 481/6, 495, 493/1, 494, 484/1, 501/2		
NÁZEV STAVBY	Městský park-Děkanská zahrada		
STAVEBNÍ OBJEKT	městský park	FORMÁT	DIN A3
ČÁST	D.3 ZPEVNĚNÉ PLOCHY, DROBNÉ STAVBY, MOBILIÁŘ	DATUM	11/9/2022
OBSAH:	Zídka Z07, Z08, detail - betonové bloky	STUPEŇ PD	DPS
		MĚŘÍTKO	Č. VÝKRESU
		1:25	D.3.2-21