



ZÁHON L (153 m²)		
Anemone japonica 'Honorine Jobert'	52	Ks
Alchemilla mollis	84	Ks
Anemone sylvestris	356	Ks
Dryopteris filix-mas	43	Ks
Dicentra spectabilis	30	Ks
Geranium x oxonianum 'Claridge Druce'	113	Ks
Hosta 'Honeybells'	25	Ks
Helleborus niger 'Praecox'	81	Ks
Hosta ventricosa	10	Ks
Rodgersia pinnata	32	Ks
Sesleria autumnalis	47	Ks
Vinca minor	493	Ks
Digitalis purpurea	22	Ks
Helleborus foetidus	26	Ks
Narcissus cyclamineus 'Jetfire' (nepravidelně do hnízd)	1530	Ks


ZÁHON M (56 m²)		
Aster ericoides 'Esther'	41	Ks
Anemone japonica 'Honorine Jobert'	40	Ks
Alchemilla mollis	63	Ks
Bergenia cordifolia	40	Ks
Dicentra spectabilis	23	Ks
Geranium 'Tiny Monster'	70	Ks
Hosta ventricosa	45	Ks
Sesleria autumnalis	80	Ks
Aquilegia vulgaris 'Alba'	15	Ks
Narcissus cyclamineus 'Jetfire' (nepravidelně do hnízd)	560	Ks

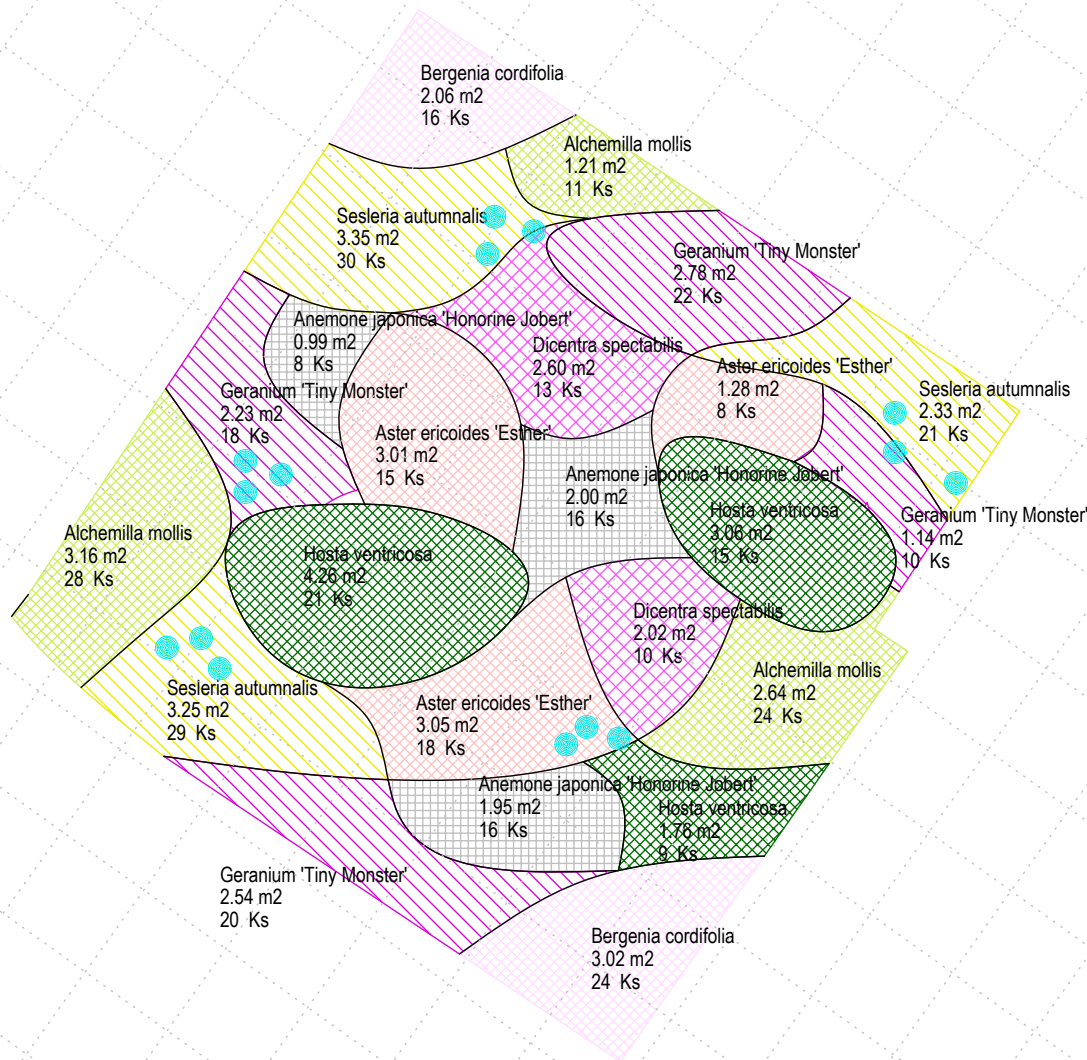


ZÁHON N (131m²)		
Aster ericoides 'Esther'	51	Ks
Aster ericoides 'Schneetanne'	22	Ks
Anemone japonica 'Honorine Jobert'	72	Ks
Alchemilla mollis	93	Ks
Bergenia cordifolia	141	Ks
Dicentra spectabilis	46	Ks
Geranium 'Tiny Monster'	153	Ks
Polystichum setiferum	22	Ks
Sesleria autumnalis	267	Ks
Vinca minor	252	Ks
Aquilegia vulgaris 'Alba'	23	Ks
Digitalis purpurea	15	Ks
Narcissus cyclamineus 'Jetfire' (nepravidelně do hnízd)	1310	Ks

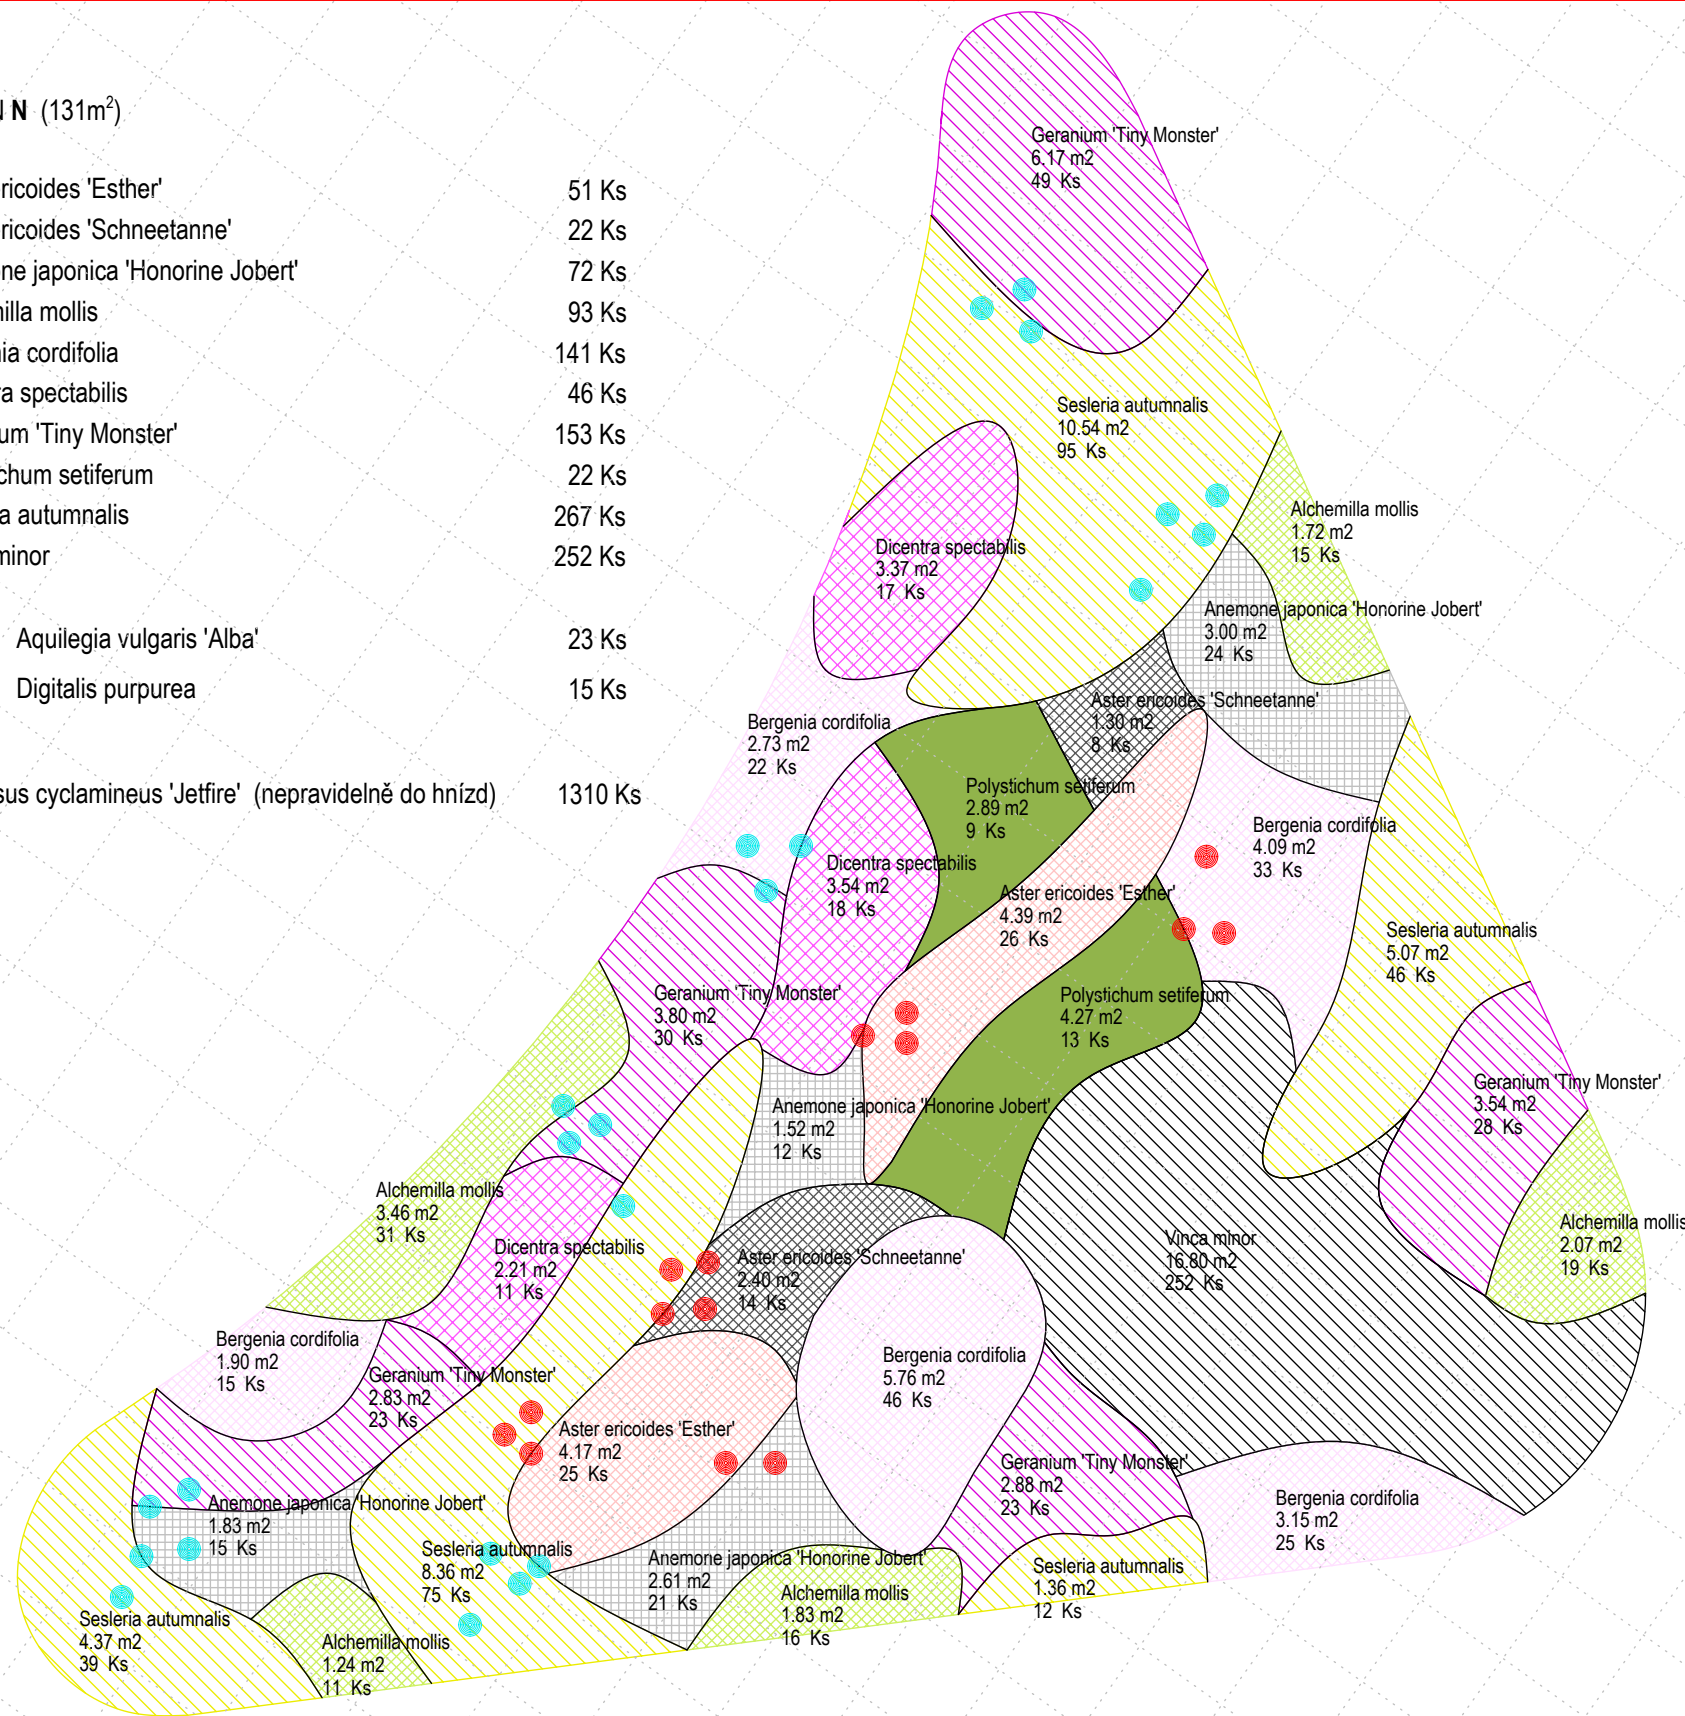


ZÁHON O (21 m²)		
Hydrangea paniculata 'Vanilla Fraise'	21	Ks

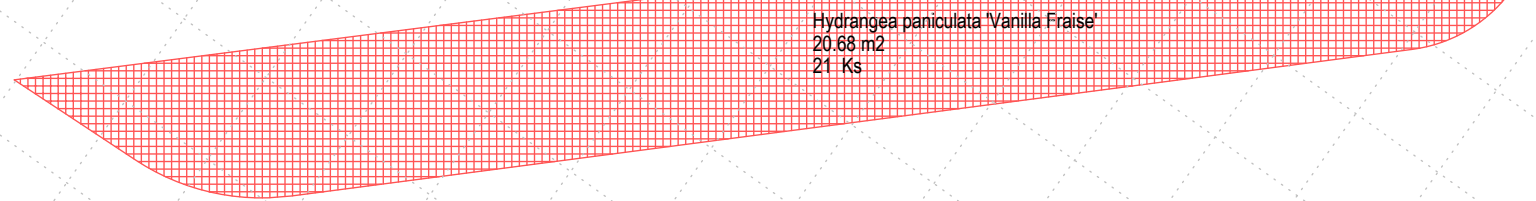

ZÁHON P (10m²)		
Symphoricarpos chenaultii 'Hancock'	31	Ks

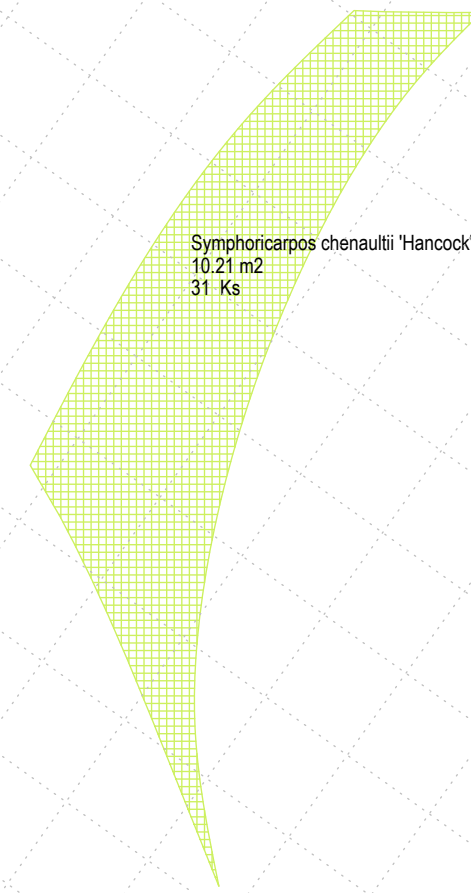

VYPRACOVAL	Ing. Michaela Zudová	<div>Za Mák</div> <div>Nežárecká 241</div> <div>377 01 Jindřichův Hradec</div> <div>IČO: 87321149</div> <div></div>	
KONTROLOVAL	Ing. Michaela Zudová, ČKA 04 990		
STAVEBNÍK	Město Pelhřimov, Pražská 2460, 393 01 Pelhřimov, IČO: 00248801		
MÍSTO STAVBY	k.ú. Pelhřimov, p.č. 481/2, 481/6, 495, 493/1, 494, 484/1, 501/2		
NÁZEV STAVBY	Městský park - Děkánská zahrada		
STAVEBNÍ OBJEKT	městský park	FORMÁT	6x44
ČÁST	D.4 Sadové úpravy	DATUM	15.11.2022
OBSAH:	Osazovací plán záhonů L, M, N, O, P	STUPEŇ PD	DPS
		MĚŘÍTKO 1:75	Č. VÝKRESU D.4.2-07