


SCHÉMA ULOŽENÍ POTRUBÍ

VE VOLNÉM TERÉNU

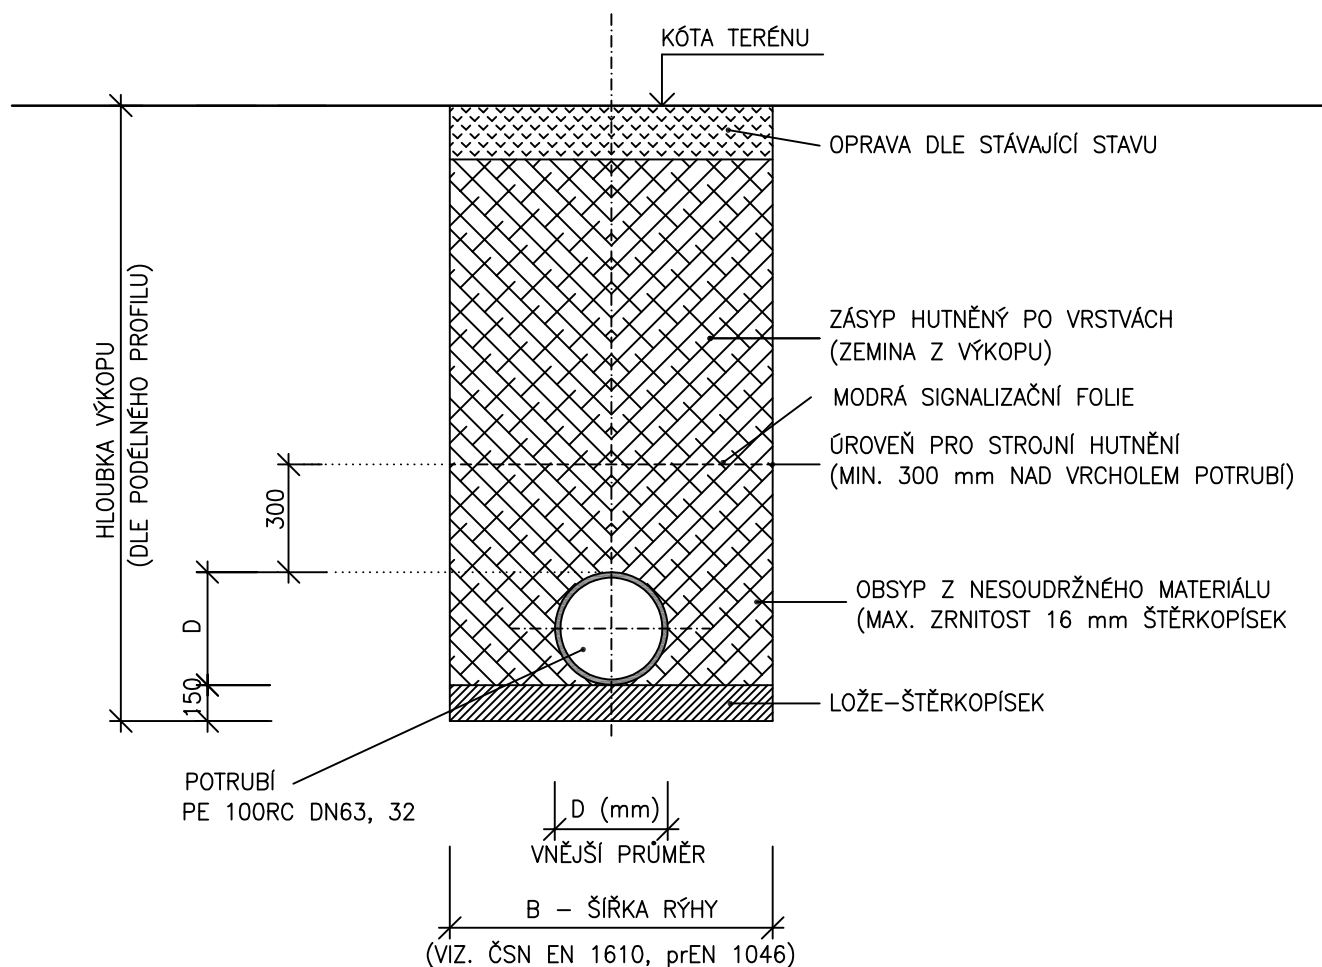

POZNÁMKA:

OD HLOUBKY VÝKOPU 1,50 m BUDE RÝHA PAŽENA

zodp. projektant		vypracoval		kreslil		<div>projektování ekologických staveb</div> <div>3e</div> <div>ekologie ekonomika estetika</div>	
Ing. J. Čašek		Ing. J. Čašek		Ing. J. Čašek			
KRAJ Vysočina		OBEC Pelhřimov		K.Ú. Pelhřimov			
INVESTOR Město Pelhřimov, Masarykovo nám. 1, 39301 Pelhřimov							
AKCE Pelhřimov - Děkanská zahrada - přivaděč a areálový vodovod pitné a užitkové vody						datum Březen 2022	
OBSAH Schéma uložení vodovodního potrubí						formát A4	
						č. zakázky	
						měřítko 1 : 20	č.přílohy D.2.16