

trávník

3980

620

komunikace K10

S03 mlat

+4.350



1500

SCH 05 12x150x350

+2.550

trávník

600

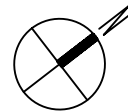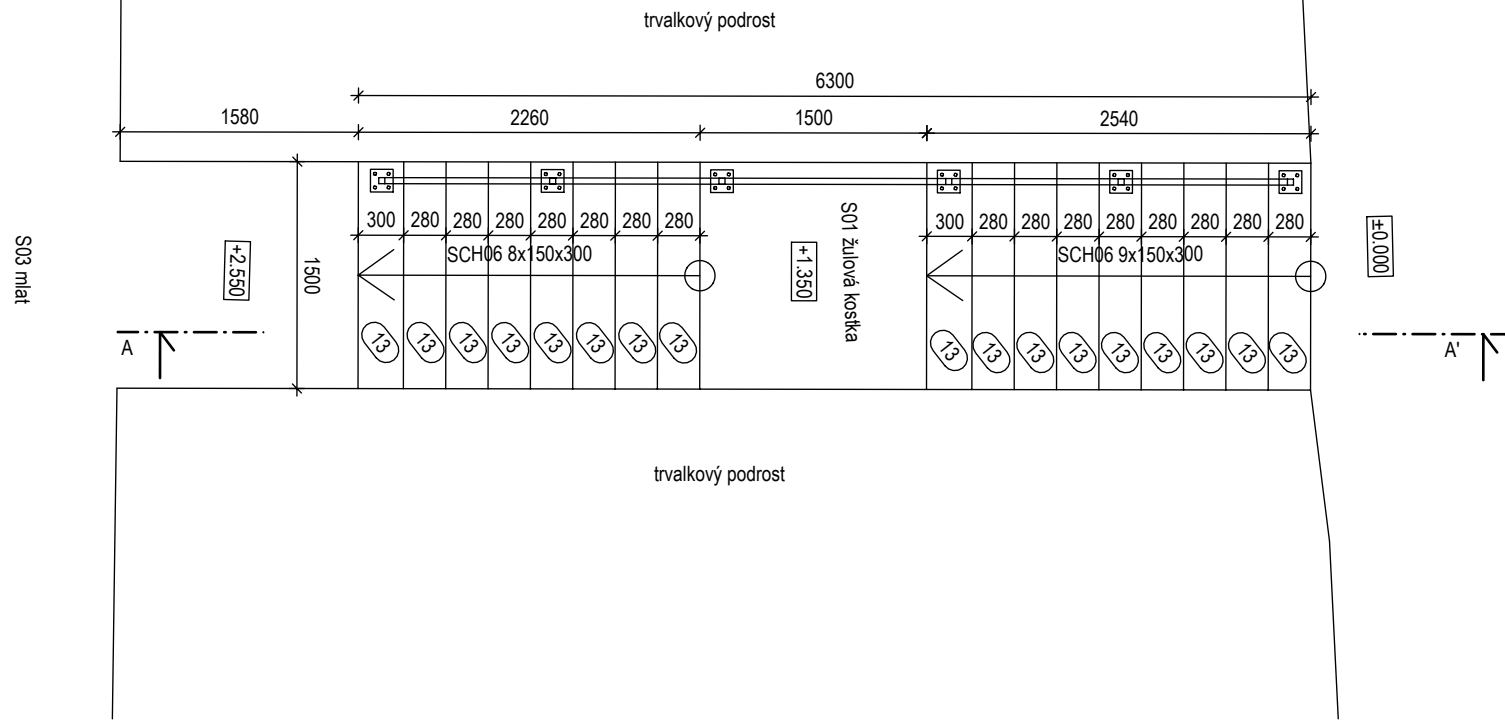


Technical drawing showing a cross-section of a staircase and platform structure. Key dimensions and components include:

- Staircase Dimensions:**
 - Handrail height: 1000mm (S03)
 - Platform width: 1090mm (S01)
 - Base width: 600mm
 - Platform height: 900mm
 - Staircase height: 1060mm
 - Staircase width: 150mm
- Elevation Markers:**
 - +2.55
 - +3.55
 - +2.44
 - +1.35
 - ±0.00
 - 0.90
- Structural Components:**
 - Kovové zábradlí (výška 1000mm) - barva antracit - sloupek (40x40mm) s deskou - kotveno chemicky
 - Schodišťový blok (překryv hran vodorovně o 20mm)
 - flexibilní tmel
 - podkladový beton (C20/25) (výztuž karisíť dle návrhu dodavatele)
 - hutněná šterkodrt' (f0/63)
 - zhuťněný terén
 - základový pas (beton C20/25) (výztuž dle návrhu dodavatele)
 - šterkový podsyp zhuťněný terén

poznámka:
základovou spáru posoudí projektant/statik
výztuž základových pasů a betonových bloků bude provedena dle návrhu dodavatele
konstrukce schodiště SCH05 stejná jako SCH06 - základový pas šířky 700mm, pod nejnižšími dvěma schodišťovými stupni (bez zábradlí)

č.	popis	specifikace	počet ks
13	schodišťový blok	prefabrikát, beton, (1500/300/150), nat, protiskluzový pásek, zkosená hrana (15/15)	17
3	schodišťový blok	prefabrikát, beton, (1500/350/150), nat, protiskluzový pásek, zkosená hrana (15/15)	12

poznámka:
±0.000 = 501.200 m.n.m.
výškový systém: Bpv
délkové kóty v [mm]

VYPRACOVAL	Ing. Anastázie Zemanová	<div>Za mák, IČO: 87321149</div> <div>Nežárcká 241</div> <div>377 01, J. Hradec</div> <div><div>Za Mák</div></div>	
KONTROLOVAL	Ing. Michaela Zudová, ČKA 04 990		
STAVEBNÍK	Město Pelhřimov, Pražská 2460, 393 01 Pelhřimov, IČO: 00248801		
MÍSTO STAVBY	k.ú. Pelhřimov, p.č. 481/2, 481/6, 495, 493/1, 494, 484/1, 501/2		
NÁZEV STAVBY	Městský park-Děkanská zahrada		
STAVEBNÍ OBJEKT	městský park	FORMÁT	DIN A3
ČÁST	D.3 ZPEVNĚNÉ PLOCHY, DROBNÉ STAVBY, MOBILIÁŘ	DATUM	10/20/2022
OBSAH:	Schodiště SCH05, SCH06	STUPEŇ PD	DPS
		MĚŘÍTKO 1:50	Č. VÝKRESU D.3.2-07