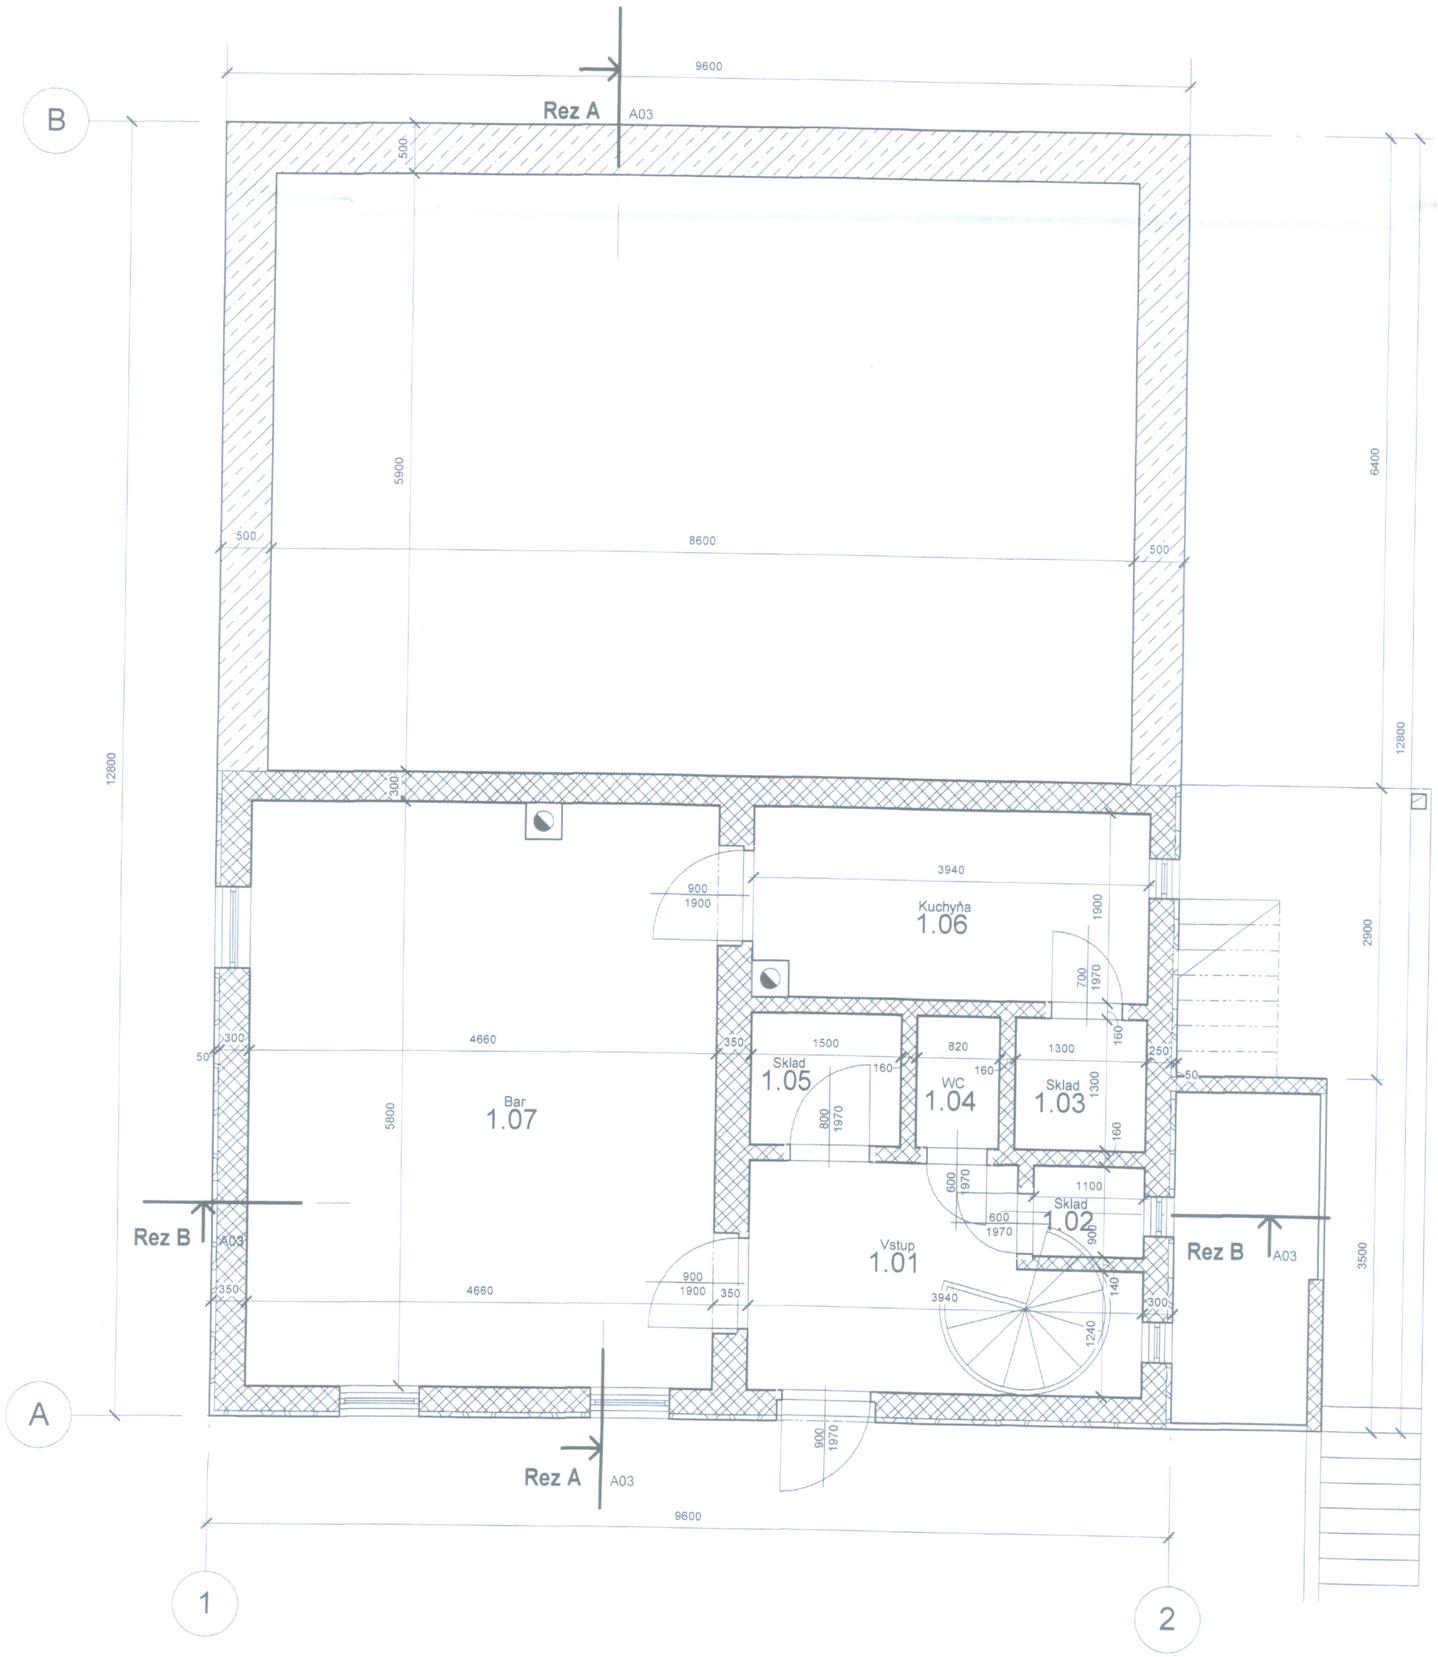

Výkaz miestností I.NP			
Č.M.	Nazov	Plocha	Poschodie
I.NP			
1.01	Vstup	7.67 m²	I.NP
1.02	Sklad	0.99 m²	I.NP
1.03	Sklad	1.69 m²	I.NP
1.04	WC	1.07 m²	I.NP
1.05	Sklad	1.95 m²	I.NP
1.06	Kuchyňa	7.49 m²	I.NP
1.07	Bar	27.03 m²	I.NP
		47.88 m²	

UPOZORNENIE
TENTO VÝKRES JE ORIGINÁL A JE CHRÁNENÝ PODĽA § 21, ods. d.) ZÁKONA č. 383/1997 Z.z. - ZMENY DIELA A KAŽDÉ POUŽITIE DIELA JE PODMIENENÉ UDELENÍM SÚHLASU AUTORA.
DODÁVATEĽ STAVBY JE POVINNÝ REALIZOVAŤ PRÁCE PODĽA PLATNÝCH STN, TECHNOLOGICKÝCH, BEZPEČNOSTNÝCH A VÝROBNÝCH POSTUPOV S DODRŽANÍM STN 730424 "PRÍPUSTNÉ ROZMEROVÉ ODCHÝLKY". VŠETKY ZMENY, KTORÉ NASTANÚ POČAS REALIZÁCIE STAVEBÝCH PRÁC A NIE SÚ ZOHĽADNENÉ V PS, JE NUTNÉ KONZULTOVAŤ S HIP.
±0,000 = podlaha na 1NP

PROFESIA	ARCHITEKTURA		
HL. PROJEKTANT	ZODP. PROJEKTANT	KRESLIL	
Ing. Radovan Mikuláš	Ing. Milan Mikuláš	Štefan Kubáni	
AUTOR:	Ing. Radovan Mikuláš, Ing. Milan Mikuláš, Ing. Andrej Čajka		
STAVEBNÍK	Róbert Otto Hauer , MPČ.ľ 52 , Brezno 977 01		
STAVBA	Horský hotel BERNARDÍN - rekonštrukcia Chvatimech, okr. Brezno parc.č. 1732 , 1711/16	PpSP	001/08
		Júl 2008	
		FORMÁT	3 x A4
OBSAH VÝKRESU	Pôdorys I.NP - Starý stav	MIERKA	Č.VÝKRESU
		M 1:50	A01

DK ateliér
Matuškova 2575, 026 01 Dolný Kubín, dkatelier@dkubin.sk, www.dkatelier.sk

OBEC HRONEC
stavebný úrad
Vyjadrenie zo dňa ... k projektovej dokumentácii a stavebnému povoleniu
Dňa: ... 19 1755/09 ...
Podpis: ...