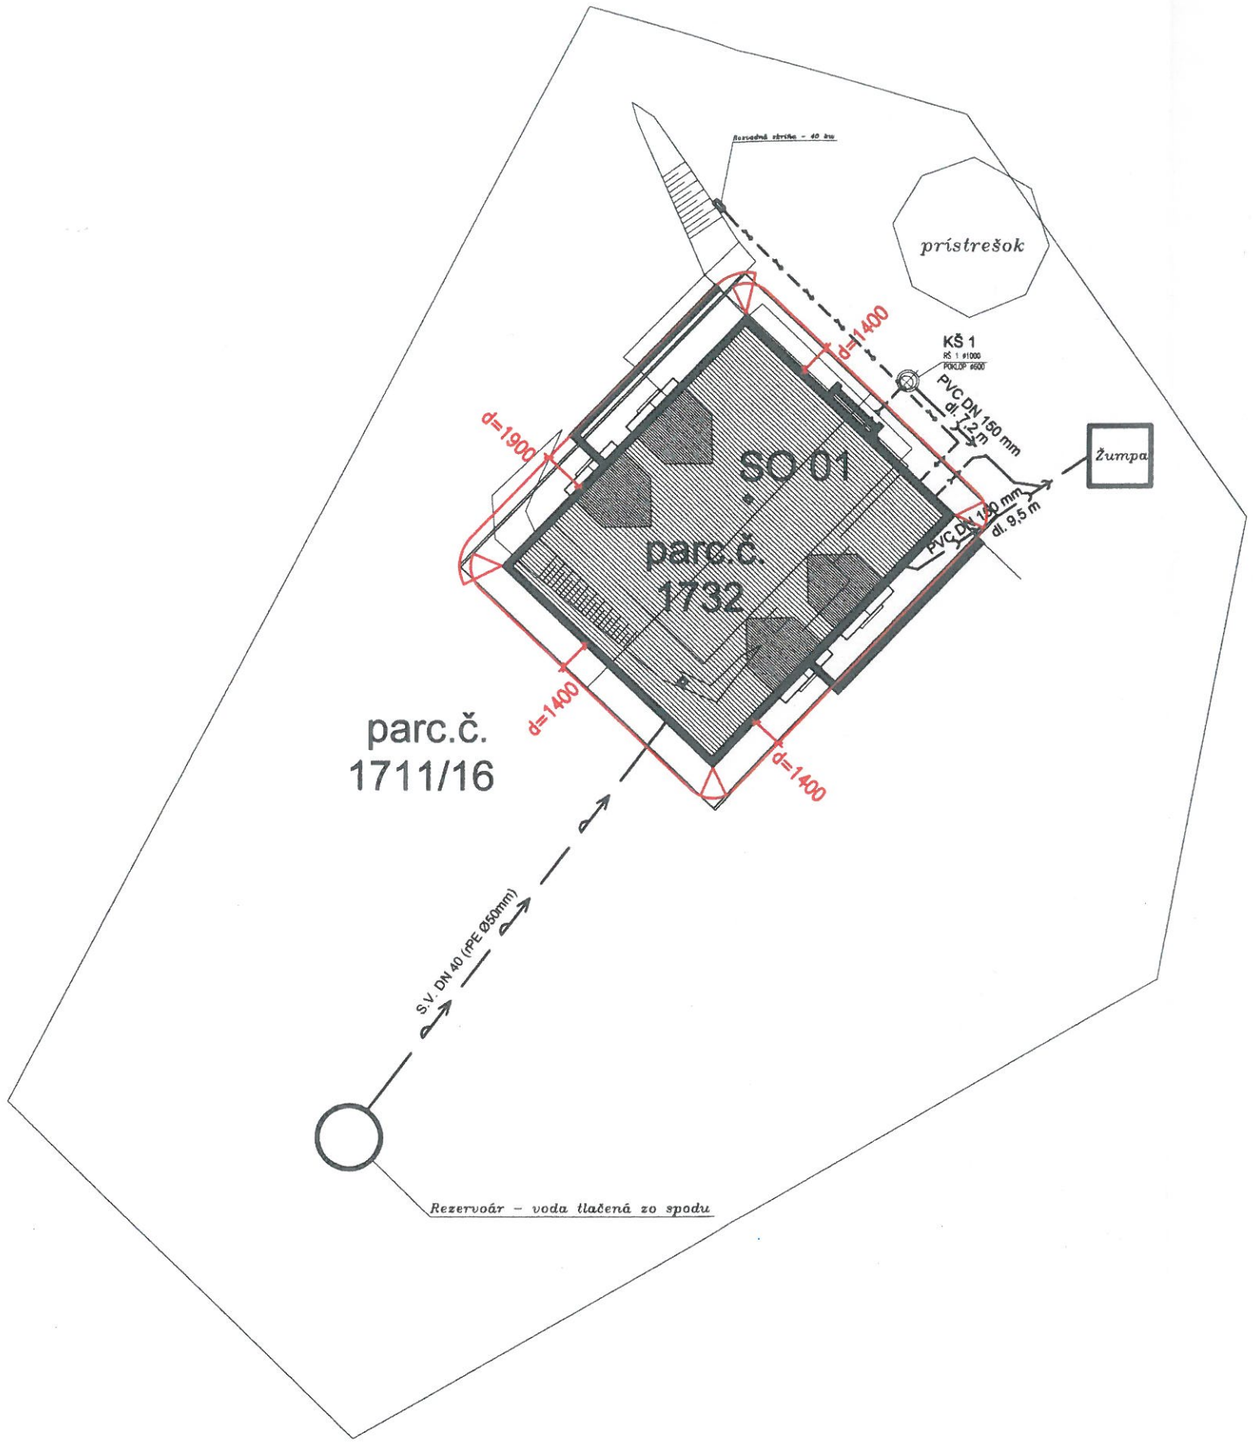

d=..... ODSTUPOVÁ VZDIALENOSŤ

OBEC HRONEC
stavebný úrad
ovanie za pod nienok uvedených v stavebnom povolení
číslo: 10 1535/08 Ge
v Hronci, dňa: 11.9.2008
podpis:

OKRESNÉ RIADITEĽSTVO
HASIČSKÉHO A ZÁCHRANNÉHO ZBORU
V BREZNE
Projektová dokumentácia schválená dňa: 09.09.2008
Č. p.: 038/2008 podpis:

SPECIALISTA POŽIARNEJ OCHRANY
REGISTRAČNÉ ČÍSLO
5-122
Ing. OĽGA MIKULÁŠOVÁ

PROFESIA	POŽIARNA OCHRANA		DK ateliér Mečíkova 2575, 026 01 Dolný Kubín, dkatelier@dkubin.sk, www.dkatelier.sk
HL. PROJEKTANT	ZODP. PROJEKTANT	KRESLIL	
Ing. Radovan MIKULÁŠ	Ing. Oľga MIKULÁŠOVÁ	Ing. Oľga MIKULÁŠOVÁ	
AUTOR: Ing. Oľga MIKULÁŠOVÁ			
STAVEBNÍK	Róbert Otto Hauer , MPČL 52 , Brezno 977 01		
STAVBA	Horský hotel BERNARDÍN - rekonštrukcia Chvatimech, okr. Brezno parc.č. 1732 , 1711/16		PpSP Júl 2008 FORMÁT 3 x A4
OBSAH VÝKRESU	Situácia		MIERKA 1:250 / Č.VÝKRESU 01