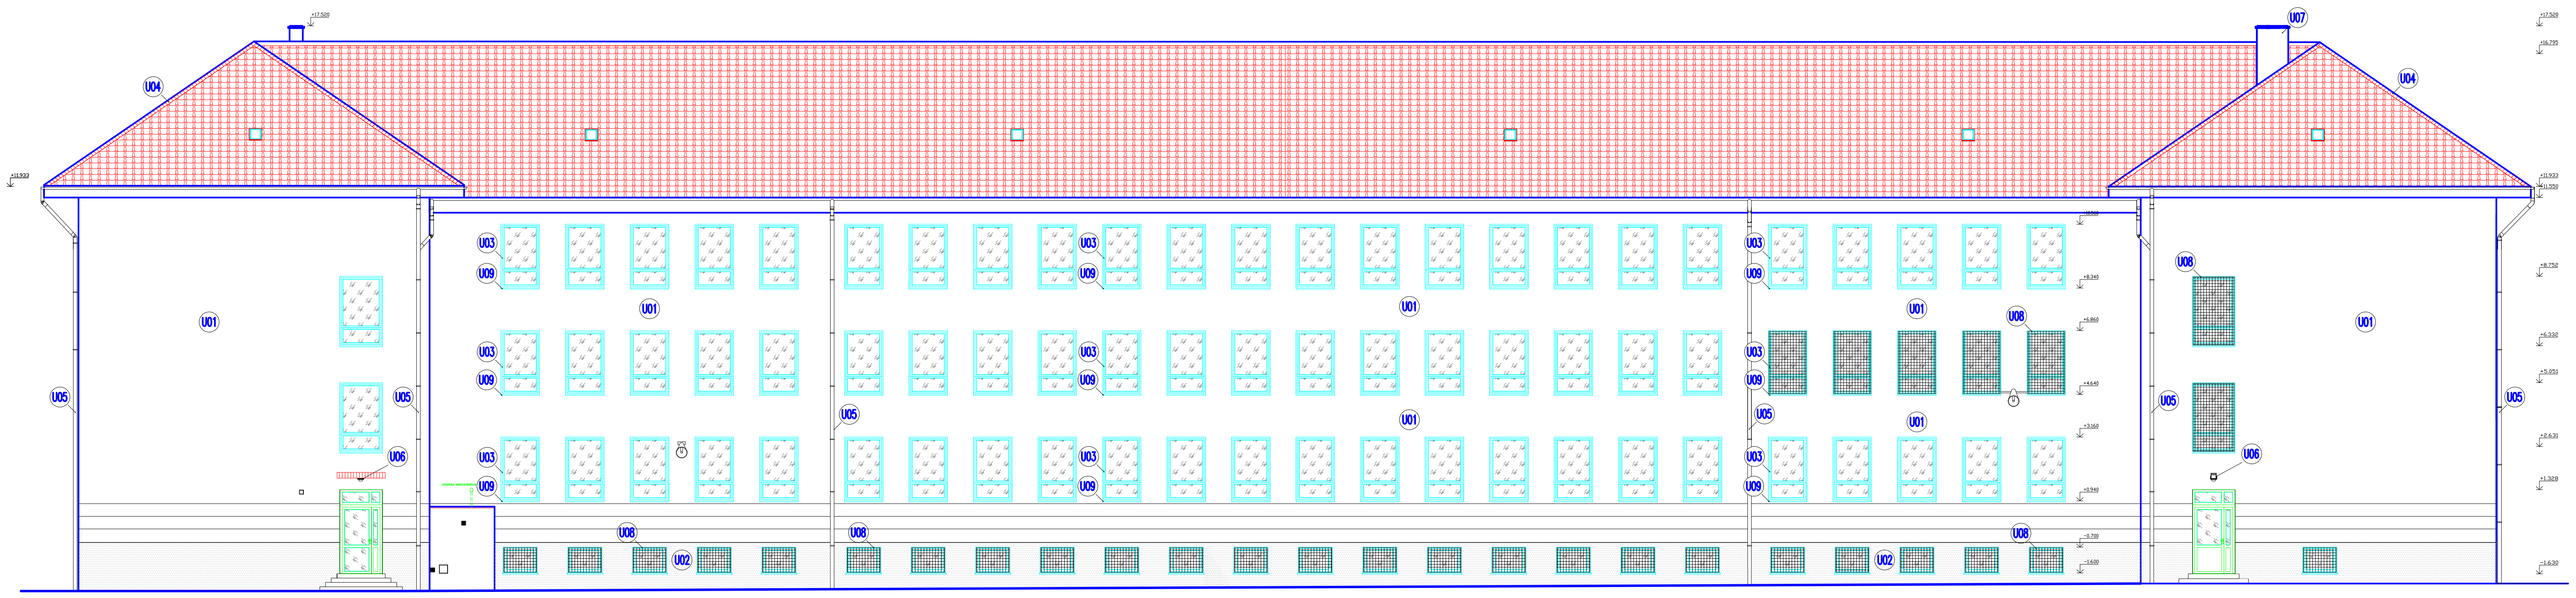

ZADNÝ POHĽAD

LEGENDA MATERIÁLOV

OZNAČENIE	DRUH POVRCHOVEJ ÚPRAVY	POPIS ZÁKLADNÉHO MATERIÁLU POUŽITÉHO PRI ÚPRAVE POVRCHU	MATERIÁL KONEČNEJ ÚPRAVY POVRCHU	FARBA KONEČNEJ ÚPRAVY POVRCHU	TECHN. NORMA KATALÓG
U01	OMIETKA FASÁDY	BRIZOLITOVÁ ŠKRABANÁ OMIETKA	BEZ POVRCHOVEJ ÚPRAVY	farba OKROVÁ	
U02	OMIETKA SOKLA	BRIZOLITOVÁ ŠKRABANÁ OMIETKA	BEZ POVRCHOVEJ ÚPRAVY	farba TEHLOVÁ	
U03	OKNO, DVERE	PLASTOVÉ PROFILY, IZOLAČNÉ DVOJSKLO	BEZ POVRCHOVEJ ÚPRAVY	farba BIELA, HNEDÁ	
U04	KRYTINA STRECHY	KERAMICKÁ DRÁŽKOVÁ KRYTINA STEINBRUCK	BEZ POVRCHOVEJ ÚPRAVY	PRIRODZENÁ FARBA VYPÁLENEJ HLINY	
U05	KLAMP. PRVKY STRECHY, ŽLABY A ZVODY	OCELOVÝ POZINKOVANÝ PLECH S hr. 0,60 mm	BEZ POVRCHOVEJ ÚPRAVY	PRIRODZENÁ FARBA ZINKU	
U06	OSVETLOVACIE TELESO	OCELOVÝ POZINKOVANÝ PLECH A PROFILY	BEZ POVRCHOVEJ ÚPRAVY	PRIRODZENÁ FARBA ZINKU	
U07	KOMINOVÉ TELESO	PLNÁ PÁLENÁ TEHLA	BEZ POVRCHOVEJ ÚPRAVY	PRIRODZENÁ FARBA VYPÁLENEJ HLINY	
U08	MRIEŽE	OCELOVÉ TENKOSTENNÉ PROFILY, OCELOVÉ KRUHOVÉ A ŠTVOROVÉ TYČE	SYNTETICKÝ NÁTER	farba ČIERNA, BIELA	
U09	OPLECHOVANIE PARAPETOV	OCELOVÝ POZINKOVANÝ PLECH S LAKOPLAST. ÚPRAVOU S hr. 0,50 mm	BEZ POVRCHOVEJ ÚPRAVY	farba BIELA	

Táto projektová dokumentácia bola zhotovená pomocou LEGÁLNEHO softwaru AutoCAD LT 2004 CZ (Serial No 341-45755798) od spoločnosti Autodesk, Inc., 111 Mcinnis Parkway, San Rafael, CA 94903, USA

±0,000 = 193,400 m.n.m

VÝŠKOVÝ SYSTÉM : BPV

Autor	Ing. Michal SLOBODNÍK Autorizovaný stavebný inžinier SKSI, reg. číslo 4260*11,2 kategória inžinier pre konštrukcie pozemných stavieb kategória inžinier pre konštrukcie inžinierskych stavieb
Zodp.projektant	Ing. Michal SLOBODNÍK
Vypracoval	Ing. Michal SLOBODNÍK
Kreslil	Ing. Michal SLOBODNÍK
Stavebník: Gymnázium BST, Haličská cesta 9, 984 03 Lučenec	

PROMOST s.r.o.
985 56 Gregorova Vieska 73
prev. Partizánská 17, 984 01 Lučenec
mobil: +421 903 811 902, +421 907 816 525
https://promost.sk, e-mail: promost29@gmail.com

Formát	06x44
Dátum	04.2025
Stupeň	PROJEKT STAVBY
Číslo zakázky	MS-22-2025
Poznámka	

Stavba:

GYMNÁZIUM BST LUČENEC
REKONŠTRUKCIA OBJEKTOV
STRECHA HLAVNEJ BUDOVY

POHĽAD ZADNÝ

STARÝ STAV

Mierka: 1:100

Č.výkr.: E-09