



7.NP–6.PATRO



5.NP–4.PATRO

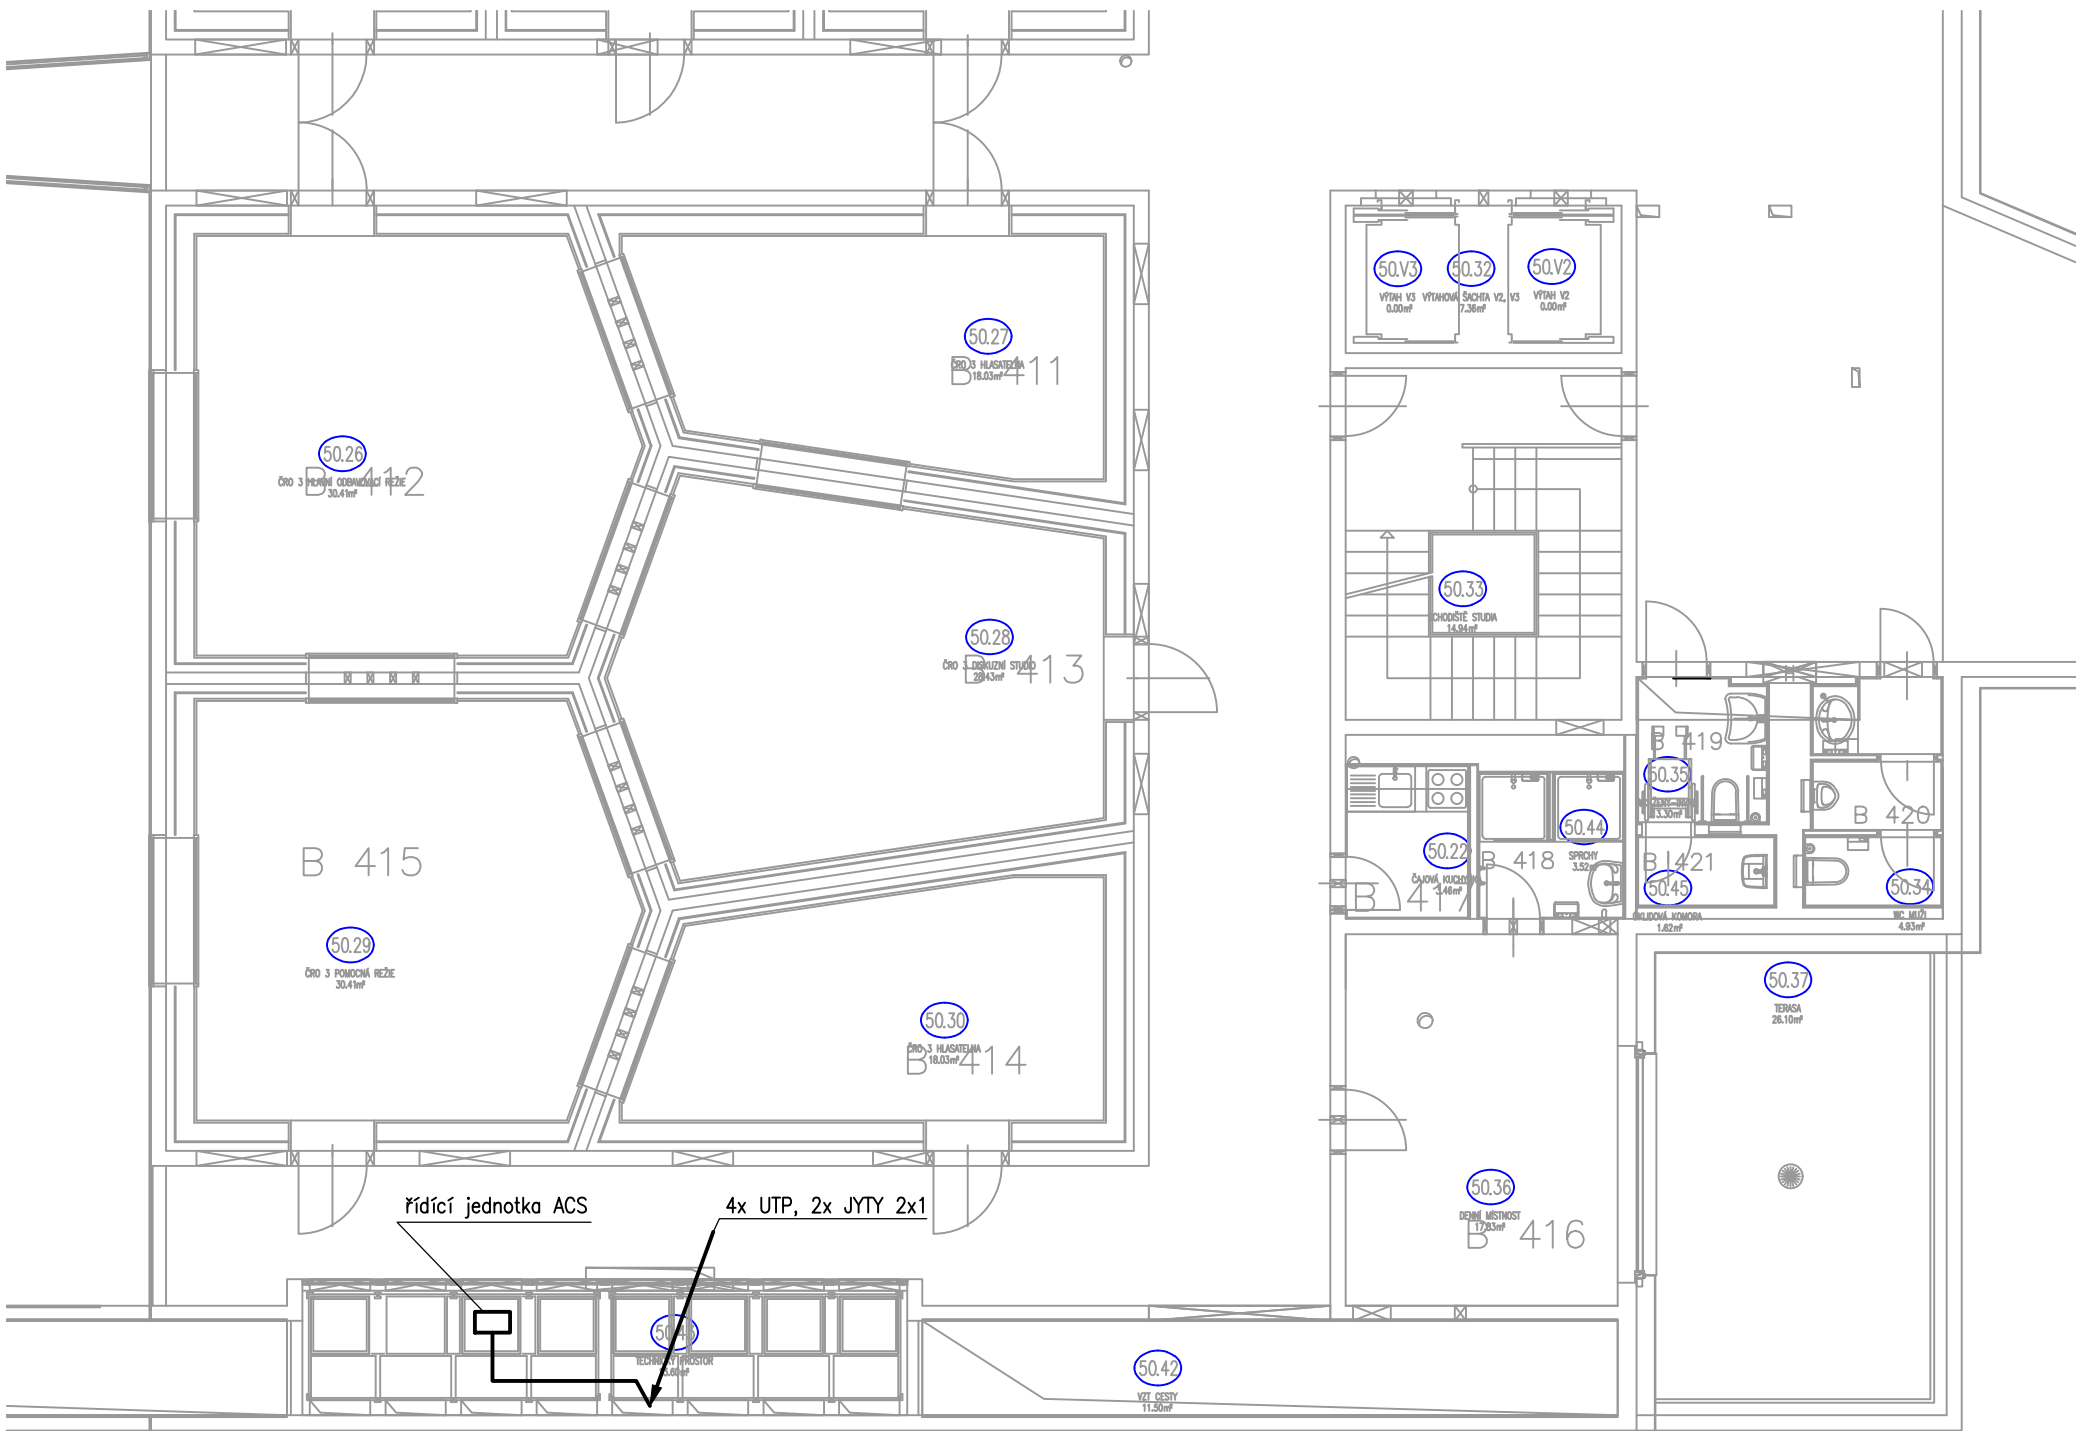

±0,000 =250,85 m.n.m.			VERZE:		a	PARE:		
 <div>Q PROJEKT Bohuslava ze Švamberka 8 Praha 4 140 00 tel./fax: +420-261 216 619 e-mail: q-projekt@q-projekt.cz</div>	GEN.PROJEKTANT :		Ing. Jaroslav Borovička					
	VYPRACOVAL :		Ing. Jiří Šotola					
	INVESTOR :		Český rozhlas Vinohradská 1409/12, Praha 2					
	MÍSTO :		Český rozhlas Římská 385/13, Praha 2					
	AKCE :		Modernizace hlavního přepojovače					
obsah výkresu		SLABOPROUD					č. výkresu	
VÝŘEZY PŮDORYSŮ		7.NP–6.PATRO A 5.NP–4. PATRO					D.1.4.6.3	
č. zakázky	formát	6A4	datum	02/2025	účel	DPS	mřítko	1:100