




Nový R-TECH elektricky a prostorově oddělená část 1

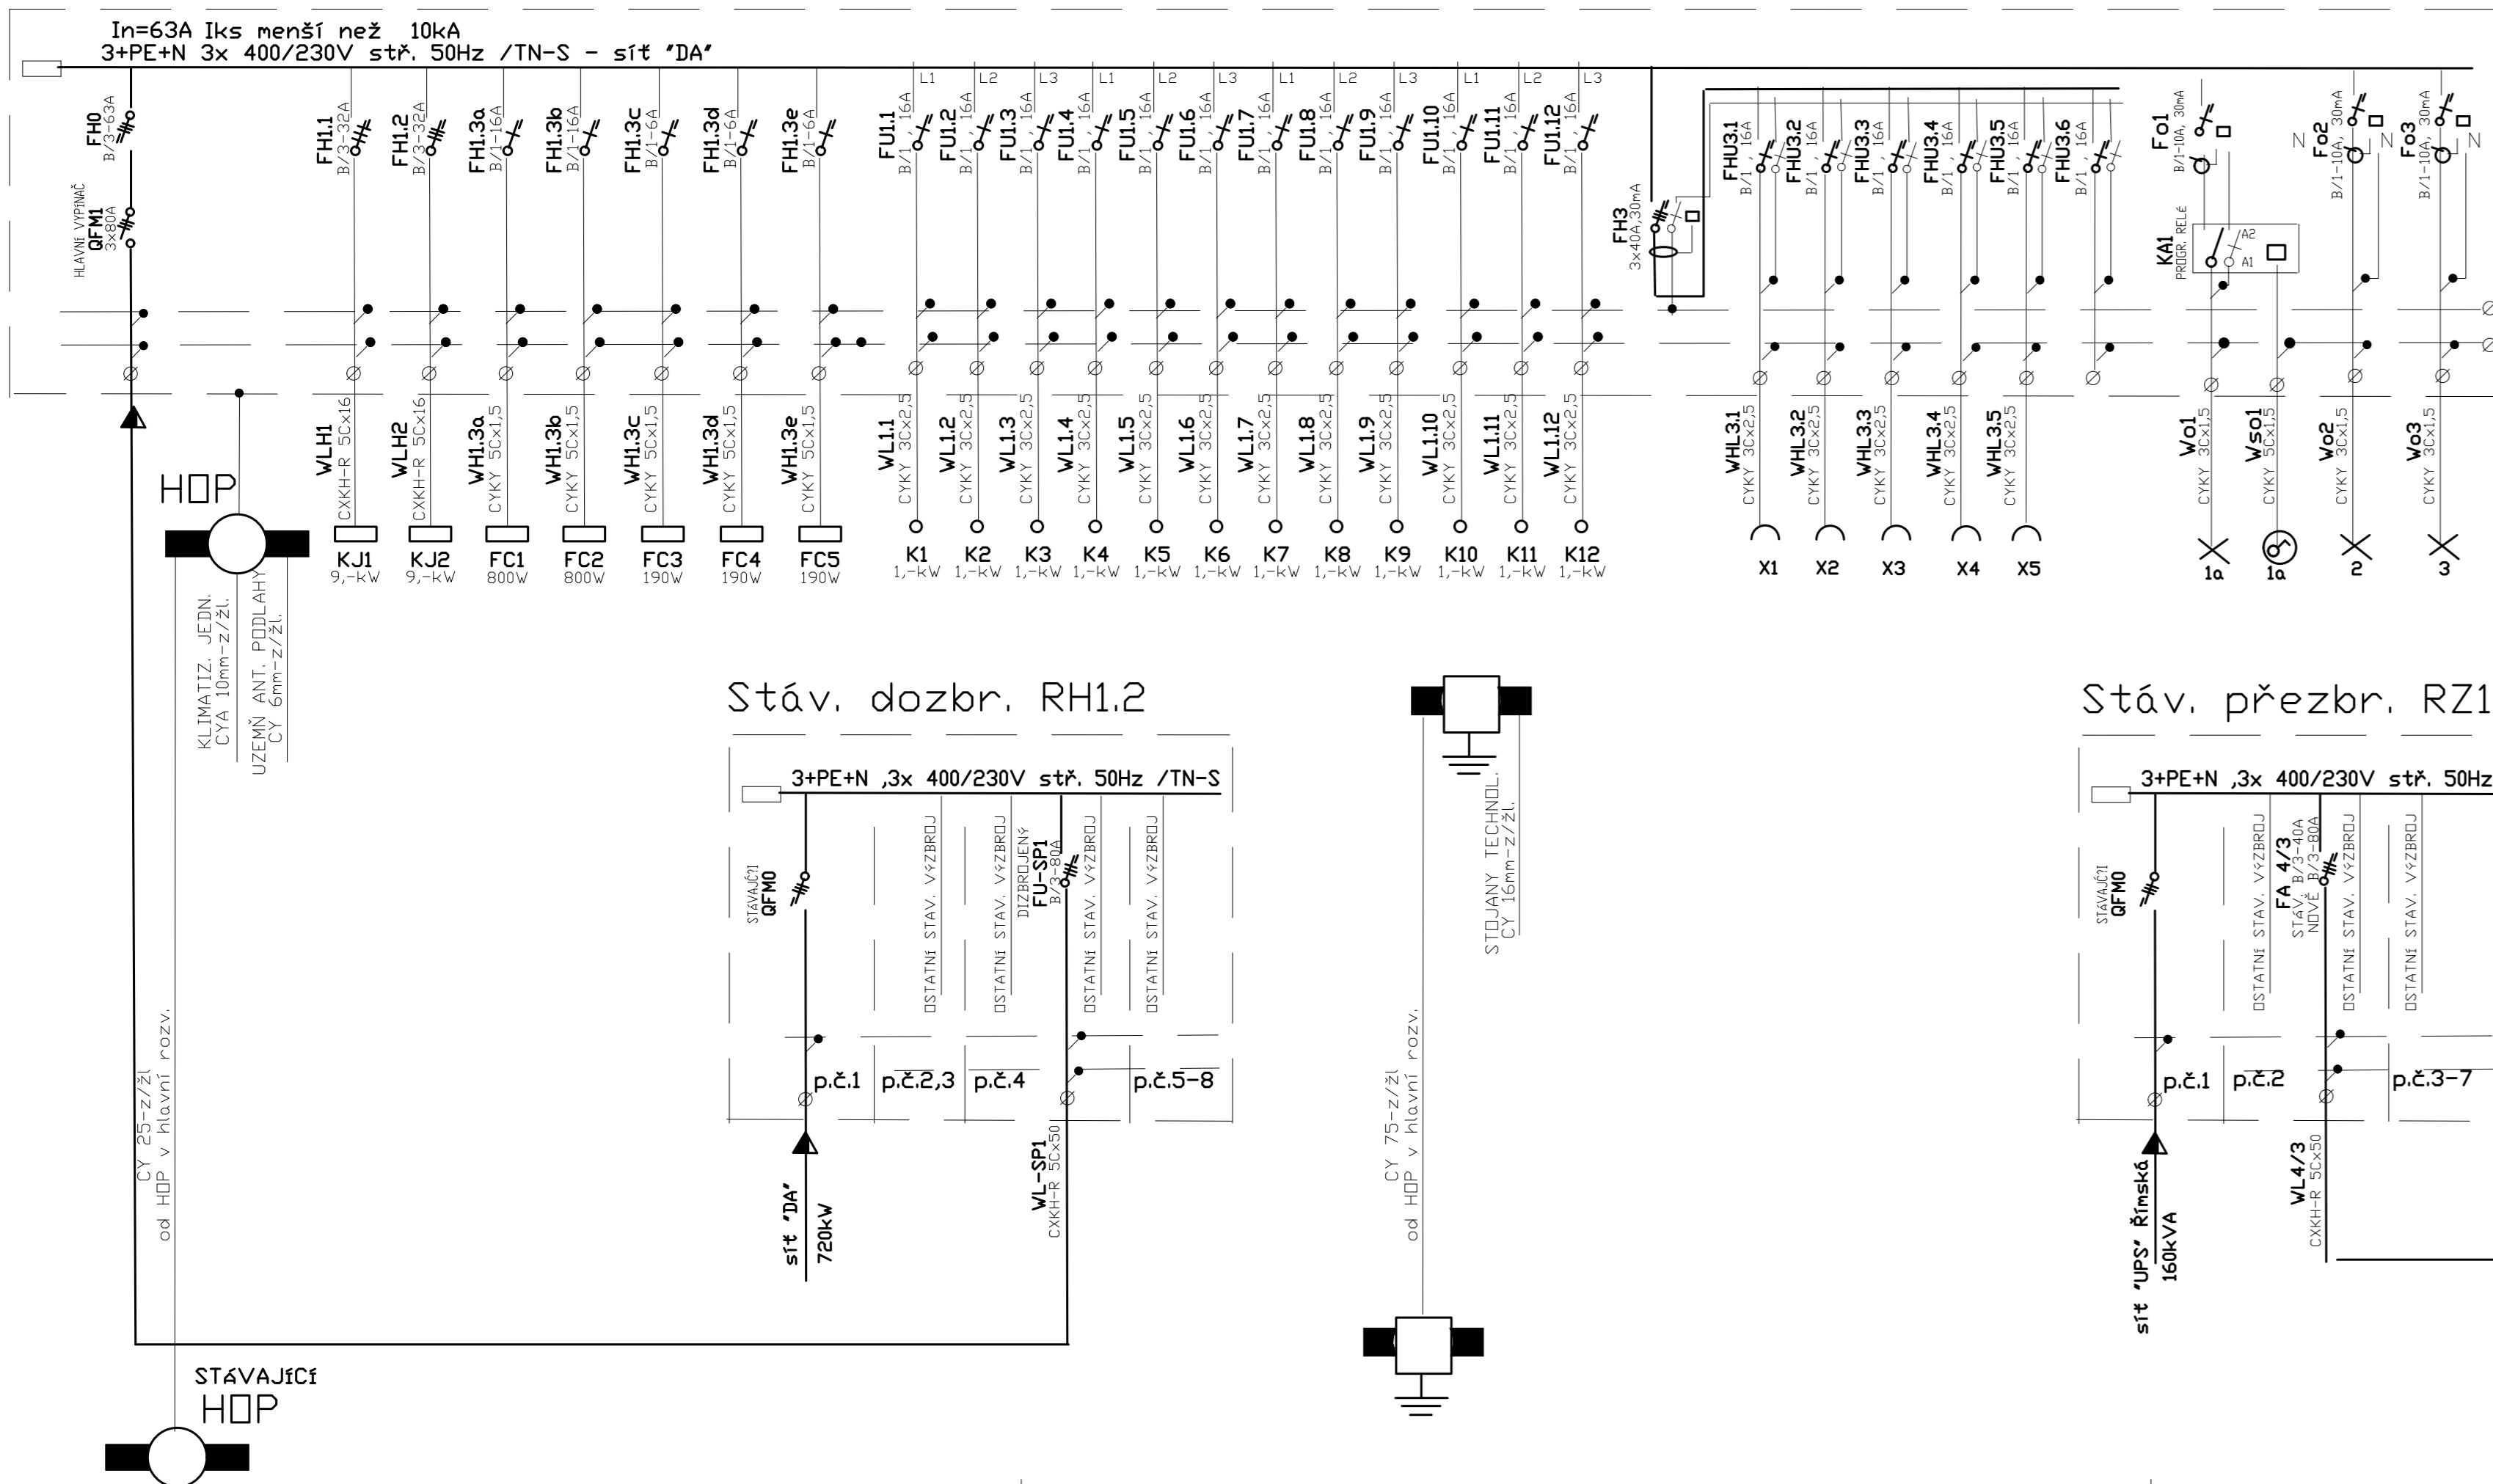

elektricky a prostorově oddělená část 2

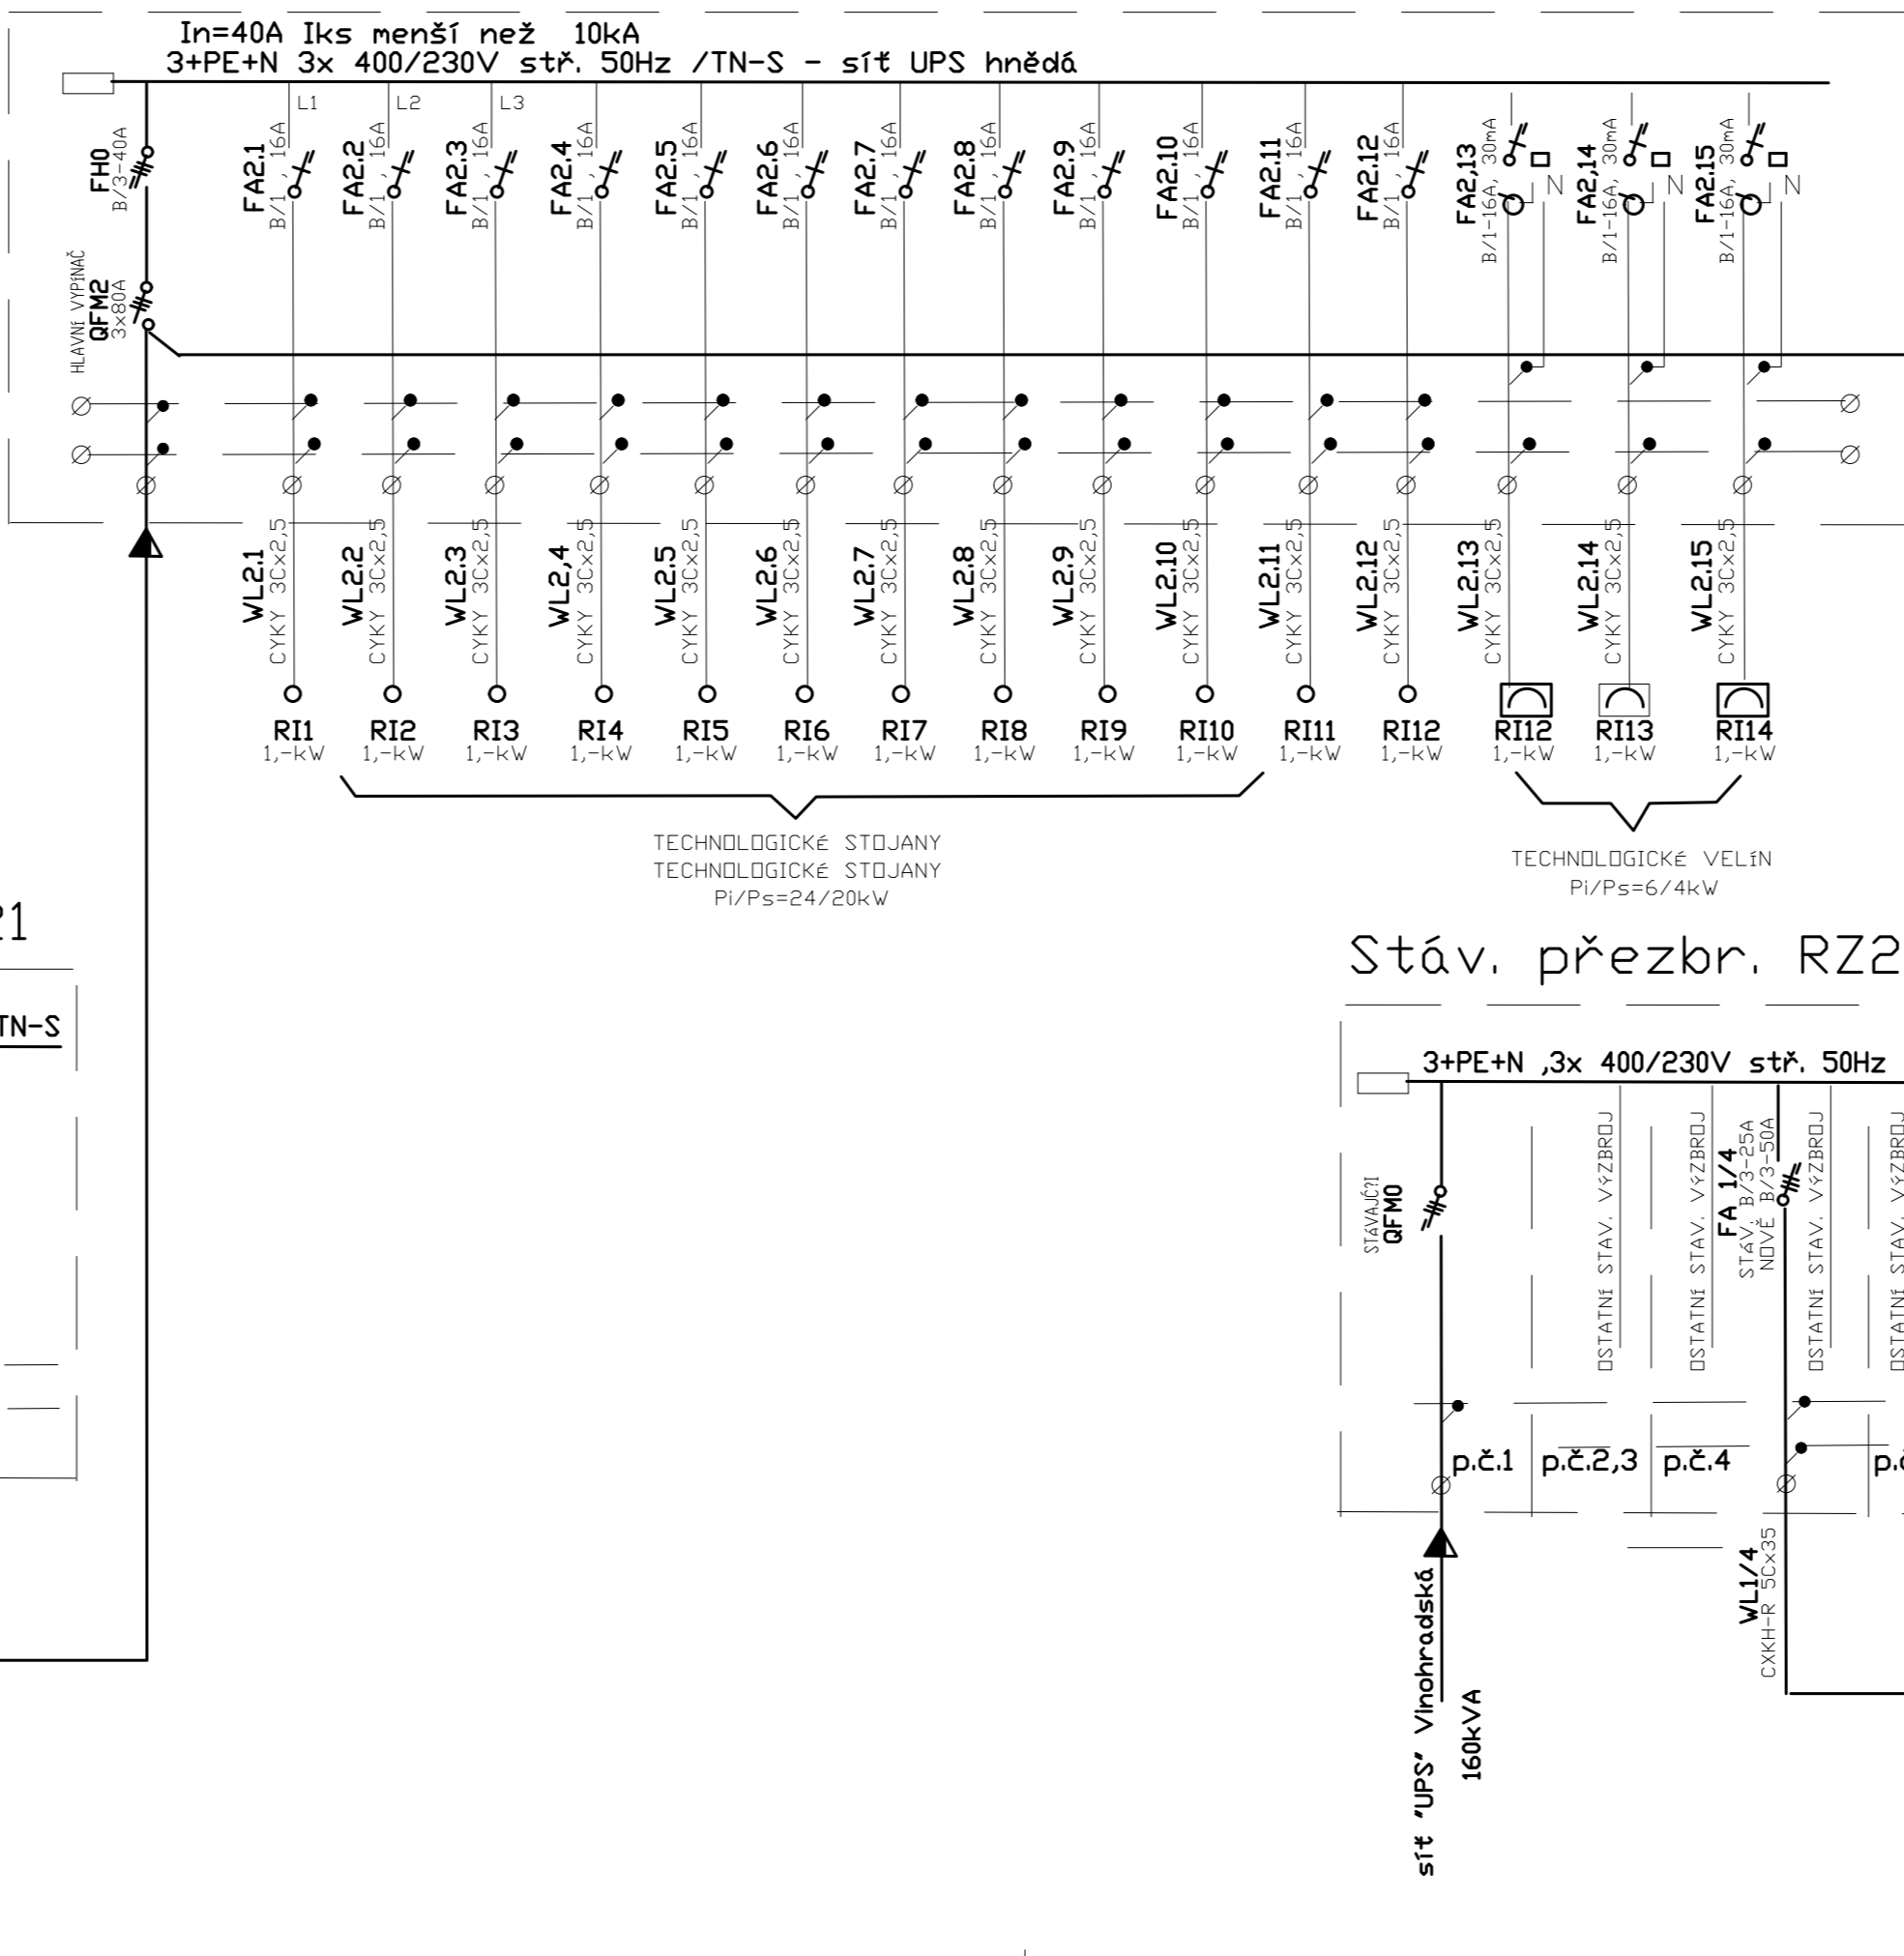

elektricky a prostorově oddělená část 3

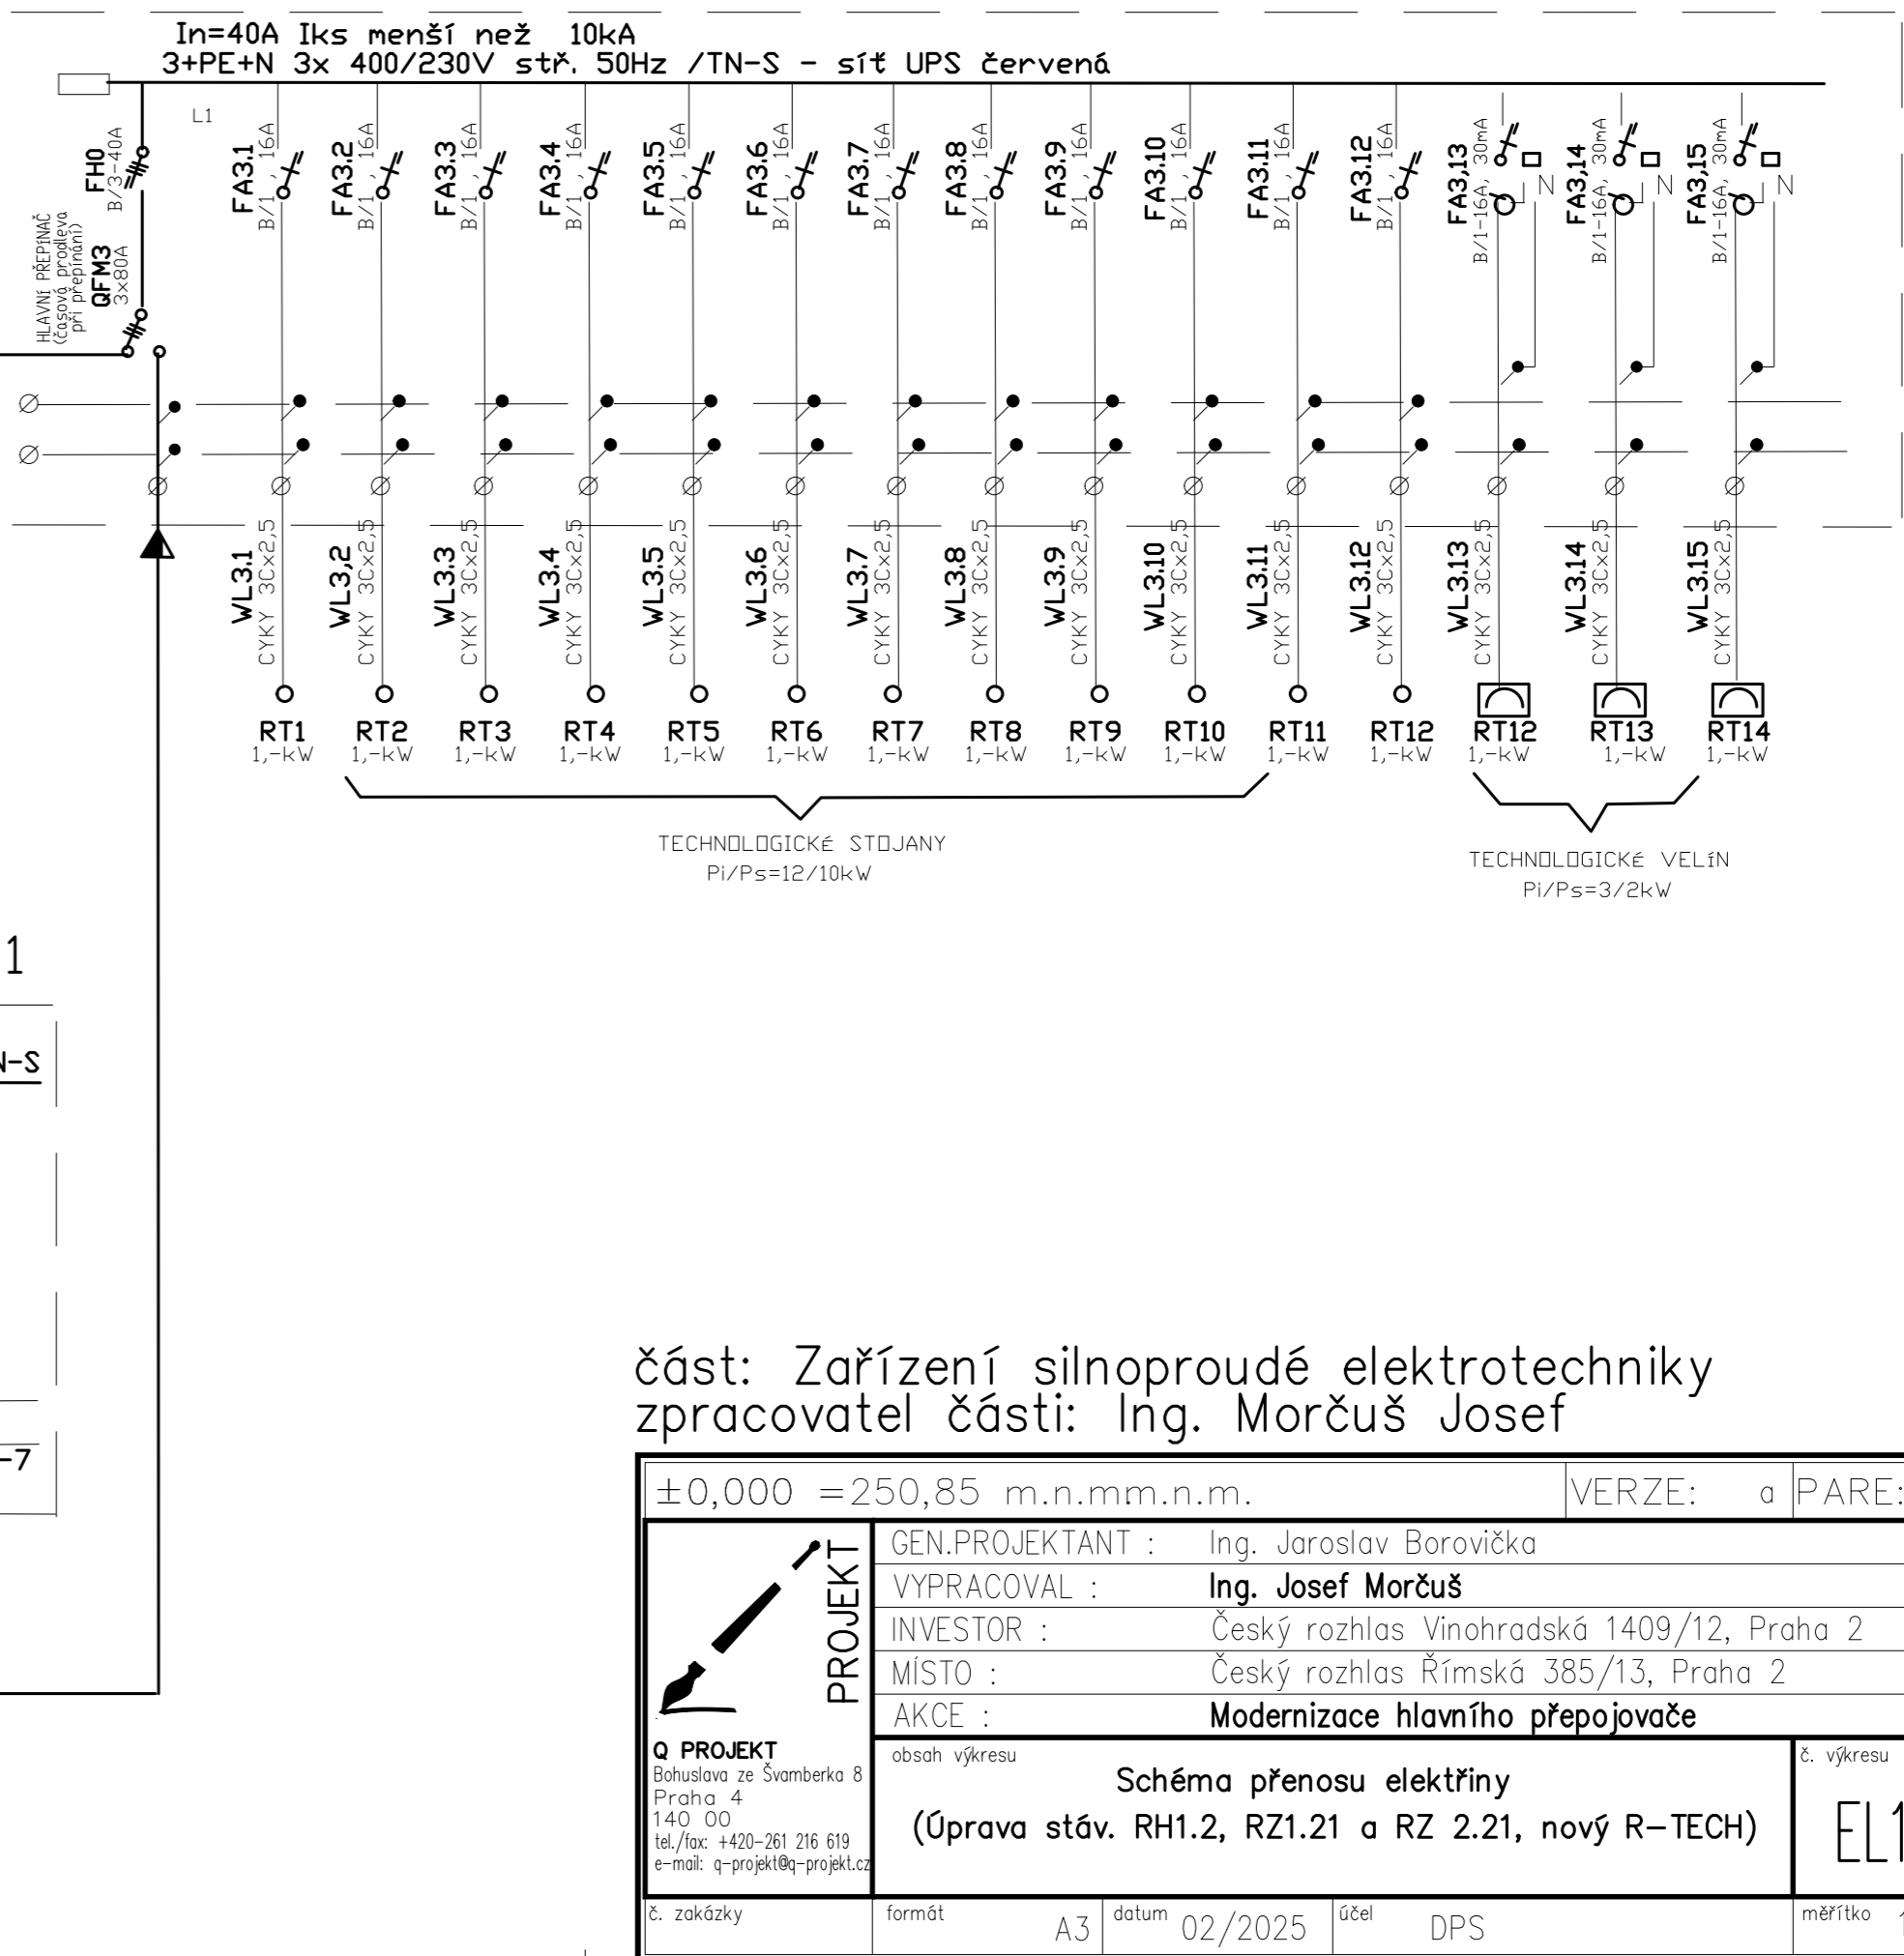

část: Zařízení silnoproudé elektrotechniky
zpracovatel části: Ing. Morčuš Josef

± 0,000 = 250,85 m.n.m.m.m.		VERZE: 0 PARE:	
	GEN.PROJEKTANT : Ing. Jaroslav Borovička		E. výkresu
	VYPRACOVAL : Ing. Josef Morčuš		
	INVESTOR : Český rozhlas Vinohradská 1409/12, Praha 2		
	MÍSTO : Český rozhlas Římská 385/13, Praha 2		
	AKCE : Modernizace hlavního přepojovacího		
o PROJEKT		Schéma přenosu elektřiny	
Schéma výkresu		(Úprava stáv. RH1.2, RZ1.21 a RZ 2.21, nový R-TECH)	
1:20 00		E. výkresu	
1:20 00		EL1	
1:20 00		1:50	