



VENKOVNÍ AKUSTICKÝ ZÁKRYT VZT JEDNOTEK

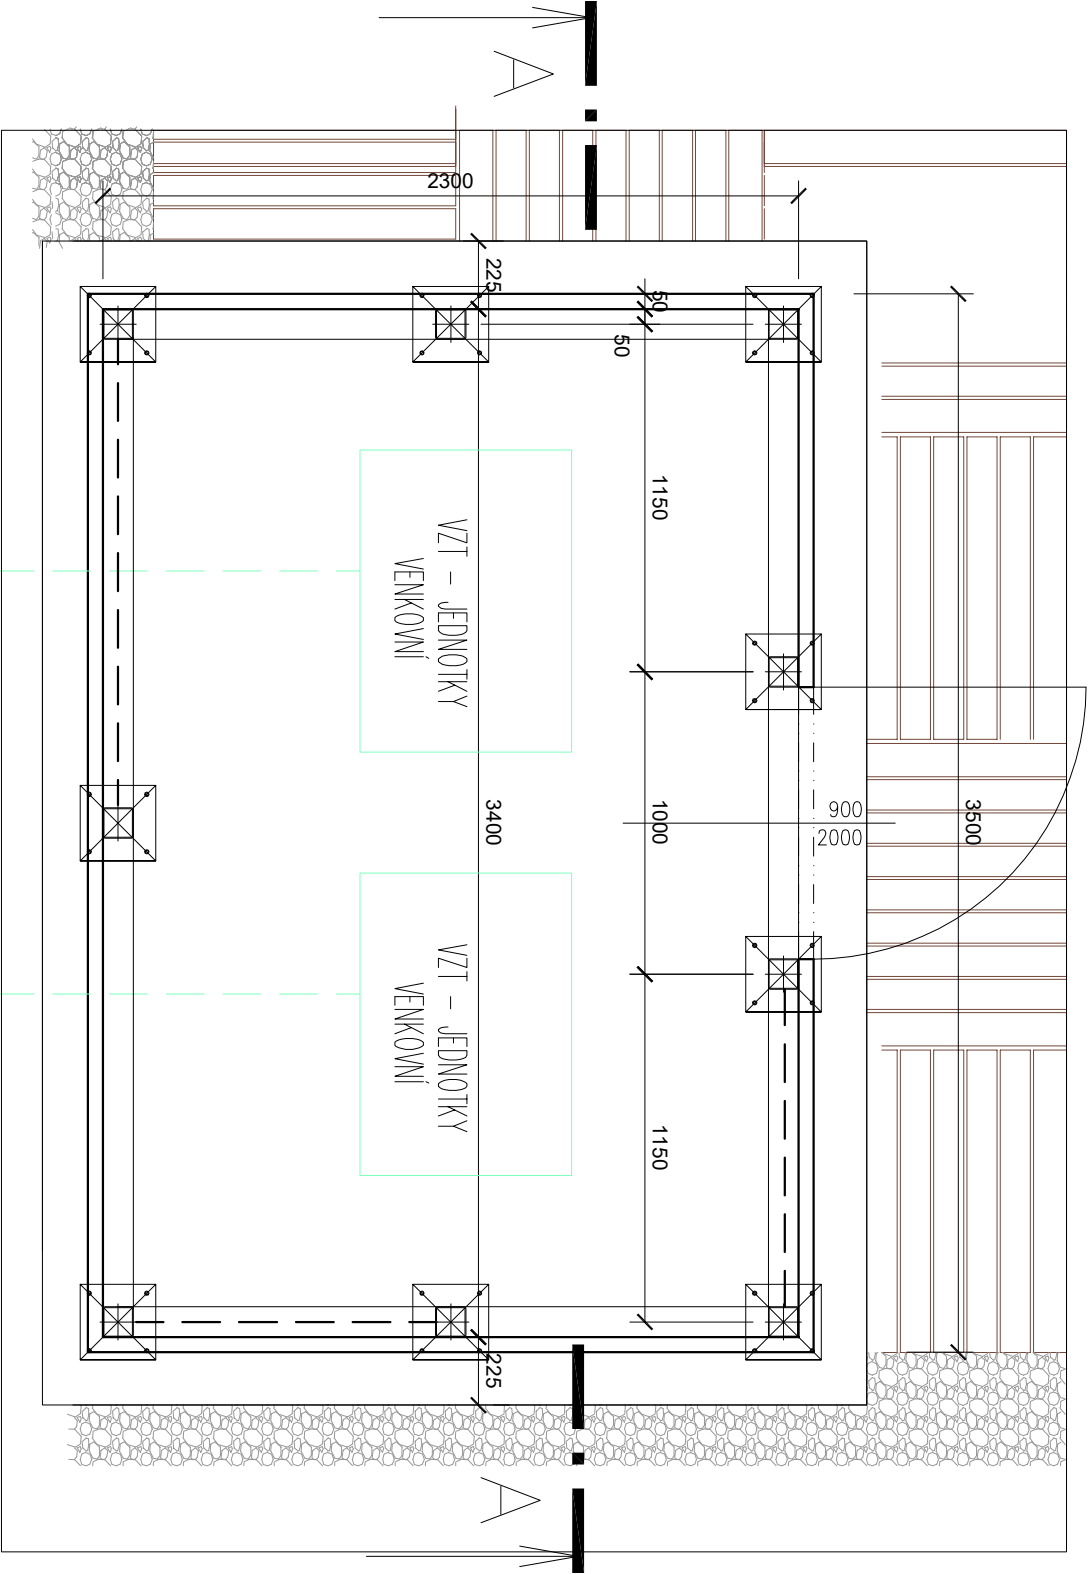

ŘEZ AA

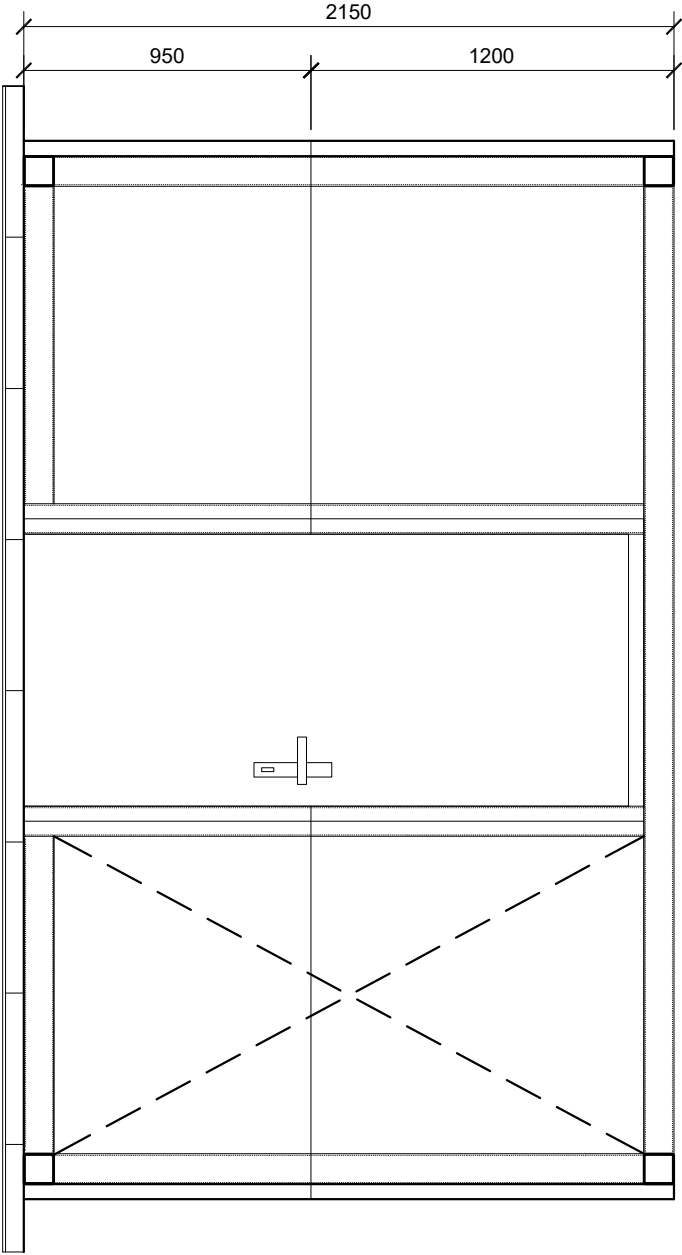

POPIS ZÁKRYTU

SKLADBA OBVODOVÉHO PLÁŠTĚ

materiály

- venkovní skelet tvoří pozinkovaný plech lakovaný barvami RAL dle přání investora (standard RAL 9010, 7035)
- tloušťka panelu je 50 mm se standardní akustickou výplní
- hmotnost panelu je cca 30 Kg

nosné prvky

- žárově zinkované jacky 100/100/3 mm
- kotvené do betonových přetřbídkátů přes ocelové plotny 250/250/6 mm na chemické kotvy
- stěny jsou v obou směrech zavětrovány

před jejich dodáním bude od zhotovitele vypracován statický výpočet

SKLADBA PODLAHY

materiály

- betonové dlaždice 500/500/80 mm
- antivibrační separační podložka gumová tl. 10 mm.
- stávající podlaha

PLOCHA ZÁKRYTU 78 M2

PLOCHA NOVĚ POLOŽENÉ DLAŽBY 105 M2

DVEŘE

- materiál stejný jako stěny

OMÍČENÍ

- zámek bude cylindrický s oboustranou klikou z matného nerez
- stupeň bezpečnosti nebyl požadován

DET5

MĚŘ 1:25