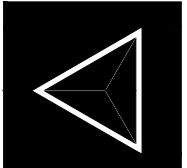

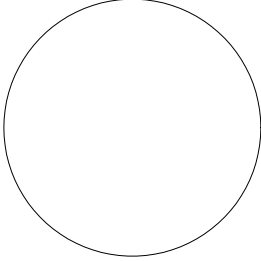


NÁZOV PROJEKTU	KULTÚRNE STREDISKO A KNIŽNICA ŽARNOVICKÁ - RAČA						
MIESTO STAVBY	Žarnovická 9582/7, 831 06 Bratislava hlavný stavebný objekt parcela č. : 513/19 inžinierske siete parcely č. 513/5, 513/20, 513/21						
STAVEBNÍK	Mestská časť Bratislava - Rača Kubačova 21, 831 06 Bratislava - mestská časť Rača						
GENERÁLNY PROJEKTANT	young.s architekti s.r.o. Béžová 3960/8 851 07 Bratislava - Petržalka						YOUNG.S architekti
AUTORI PROJEKTU	Ing. arch. Jozef Bátor, PhD. Ing. arch. Tomáš Medlen Ing. arch. Michaela Perejdová						
SPRACOVATEĽ PROFESIE	EXTELI-PROJEKT, s.r.o. Račianska 78 83102 Bratislava						
ZODPOVEDNÝ PROJEKTANT	Ing. Ján Kišela						
KONTROLOVAL	Ing. Marek Gešnábel						
VYPRACOVAL	Bc. Ilíia Lazarenko						
STAVEBNÝ OBJEKT	PS01					MIERKA	1 :-
ETAPA	I. ETAPA					FORMÁT	1 x A4
ČASŤ PD	PS01 - ELEKTROINŠTALÁCIE-FVE					ROZMER	210 x 297
OBSAH VÝKRESU	SCHÉMA DOPLNENIA DO RH					DÁTUM	06/2025
ČÍSLO PROJEKTU	KÓD PROJEKTU	STUPEŇ PD	KÓD PROFESIE	STAVEBNÝ OBJEKT	ČÍSLO VÝKRESU	REVÍZIA	PARÉ
044	KCR	RP	E-1.1.6	PS01	205	00	

ROZVODNÉ SIETE A OCHRANY:

3/N/PE AC, ~ 50Hz, 400V/230V /TN-S

1/N/PE AC, ~ 50Hz, 230V /TN-S

OCHRANNÉ OPATRENIA:

ZÁKLADNÁ OCHRANA:

- SYSTÉM TN (STN 33 2000-4-41 čl.411)
- SAMOČINNÉ ODPOJENIE NAPÁJANIA

DOPLNKOVÁ OCHRANA:

- PRÚDOVÉ CHRÁNIČE (STN 33 2000-4-41 čl.415.1)

DOPLNKOVÁ OCHRANA:

- DOPLNKOVÉ POSPÁJANIE (STN 33 2000-4-41 čl.415.2)

ŠPECIFIKÁCIA ROZVÁDZAČA:

TYP: Legrand XL3 800

VYHOTOVENIE: OCELOPLECHOVÁ SKRIŇA

ROZMERY: 910 x 1950 x 268 (Šírka x Výška x Hĺbka)

KRYTIE: IP40/IP20


NAPATIE: 415V, AC


PRÚD: In=160A/16kA

PRÍVOD: ZHORA

VÝVODY: HORE/DOLE

NORMY: STN EN 61439-1

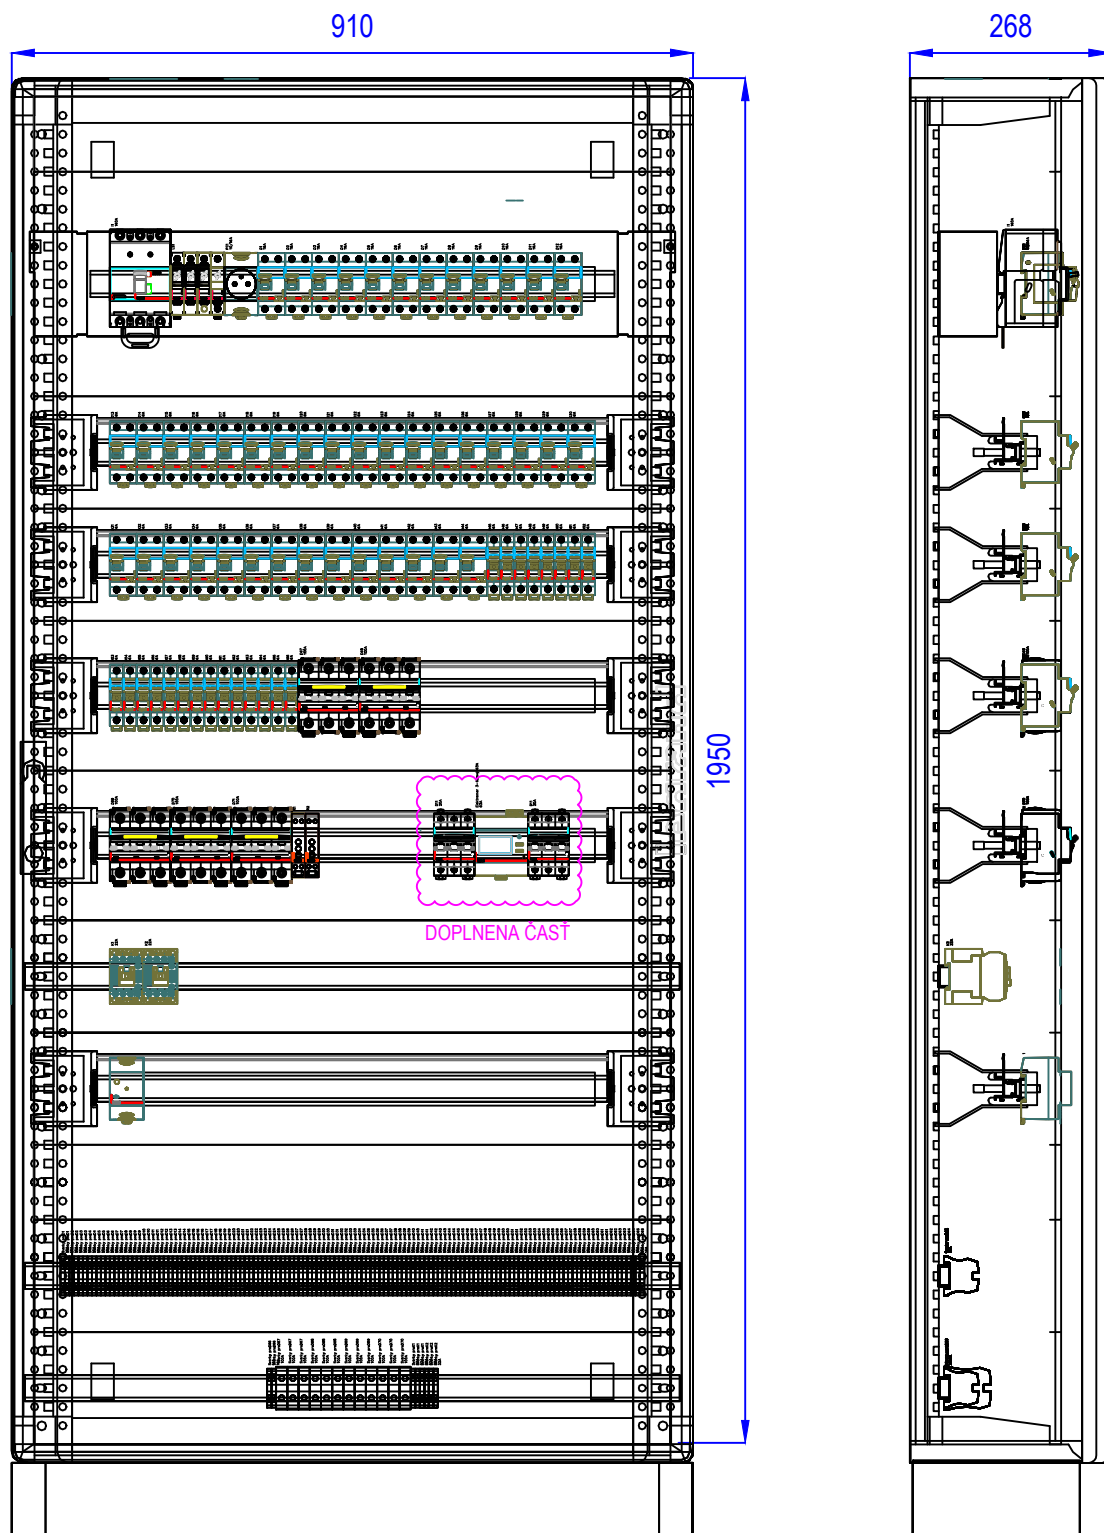

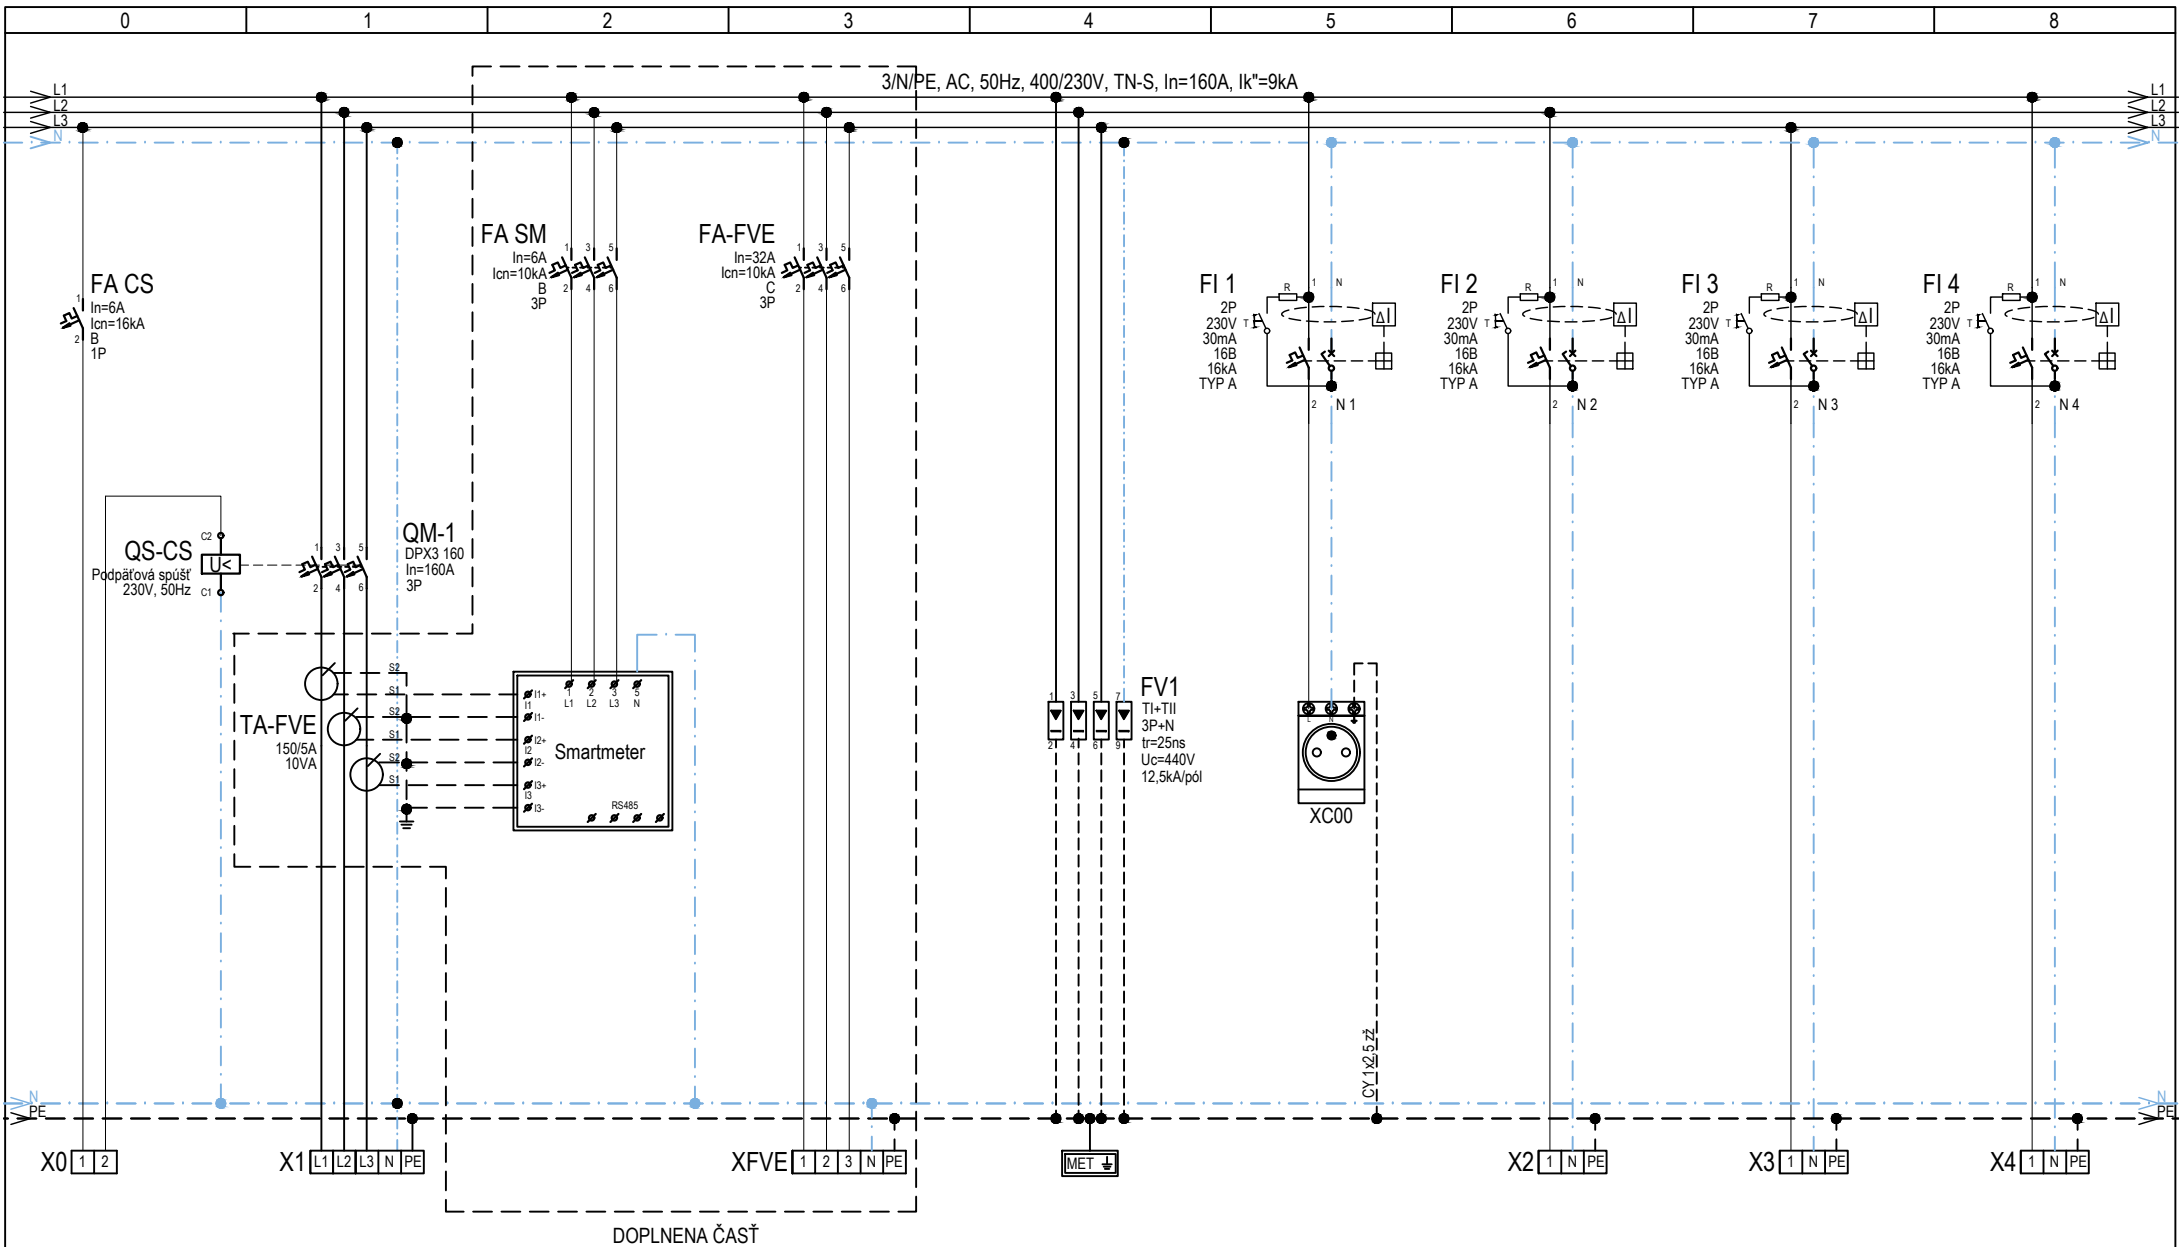

QS-CENTRAL	RH		EV-FVE	MET		XC01	XC02	XC03
CENTRAL STOP	PRÍVOD Z RE		EL.VÝVOD-FVE	EKVIPOT. PRÍPOJNICA		ZÁSUVKOVÝ OBVOD	ZÁSUVKOVÝ OBVOD	ZÁSUVKOVÝ OBVOD
CHKE-R-O 2x1,5	CYKY-J 5x70		CHKE-R-J 5x16	CY 1x25		CHKE-R-J 3x2,5	CHKE-R-J 3x2,5	CHKE-R-J 3x2,5
WL-QS-CENTRAL	WL-RH		WL-EV-FVE			WL-XC1	WL-XC02	WL-XC03
			TECH.MIEST.			1.NP	1.NP	1.NP
			20 kW			3 kW	3 kW	3 kW
	VÝKRES. Č.:	NÁZOV:	ZODP. PROJEKTANT:	VYPRACOVAL:	NÁZOV STAVBY:	MIESTO STAVBY:	ČÍSLO STRANY: 1	FORMÁT: REVÍZIA
		Rozvádzač RH	ING. JÁN KIŠELA	ING. PATRIK BOVAN	KULT. STRED. A KNIŽNICA	BRATISLAVA	POČET STRÁN: 9	A4 00