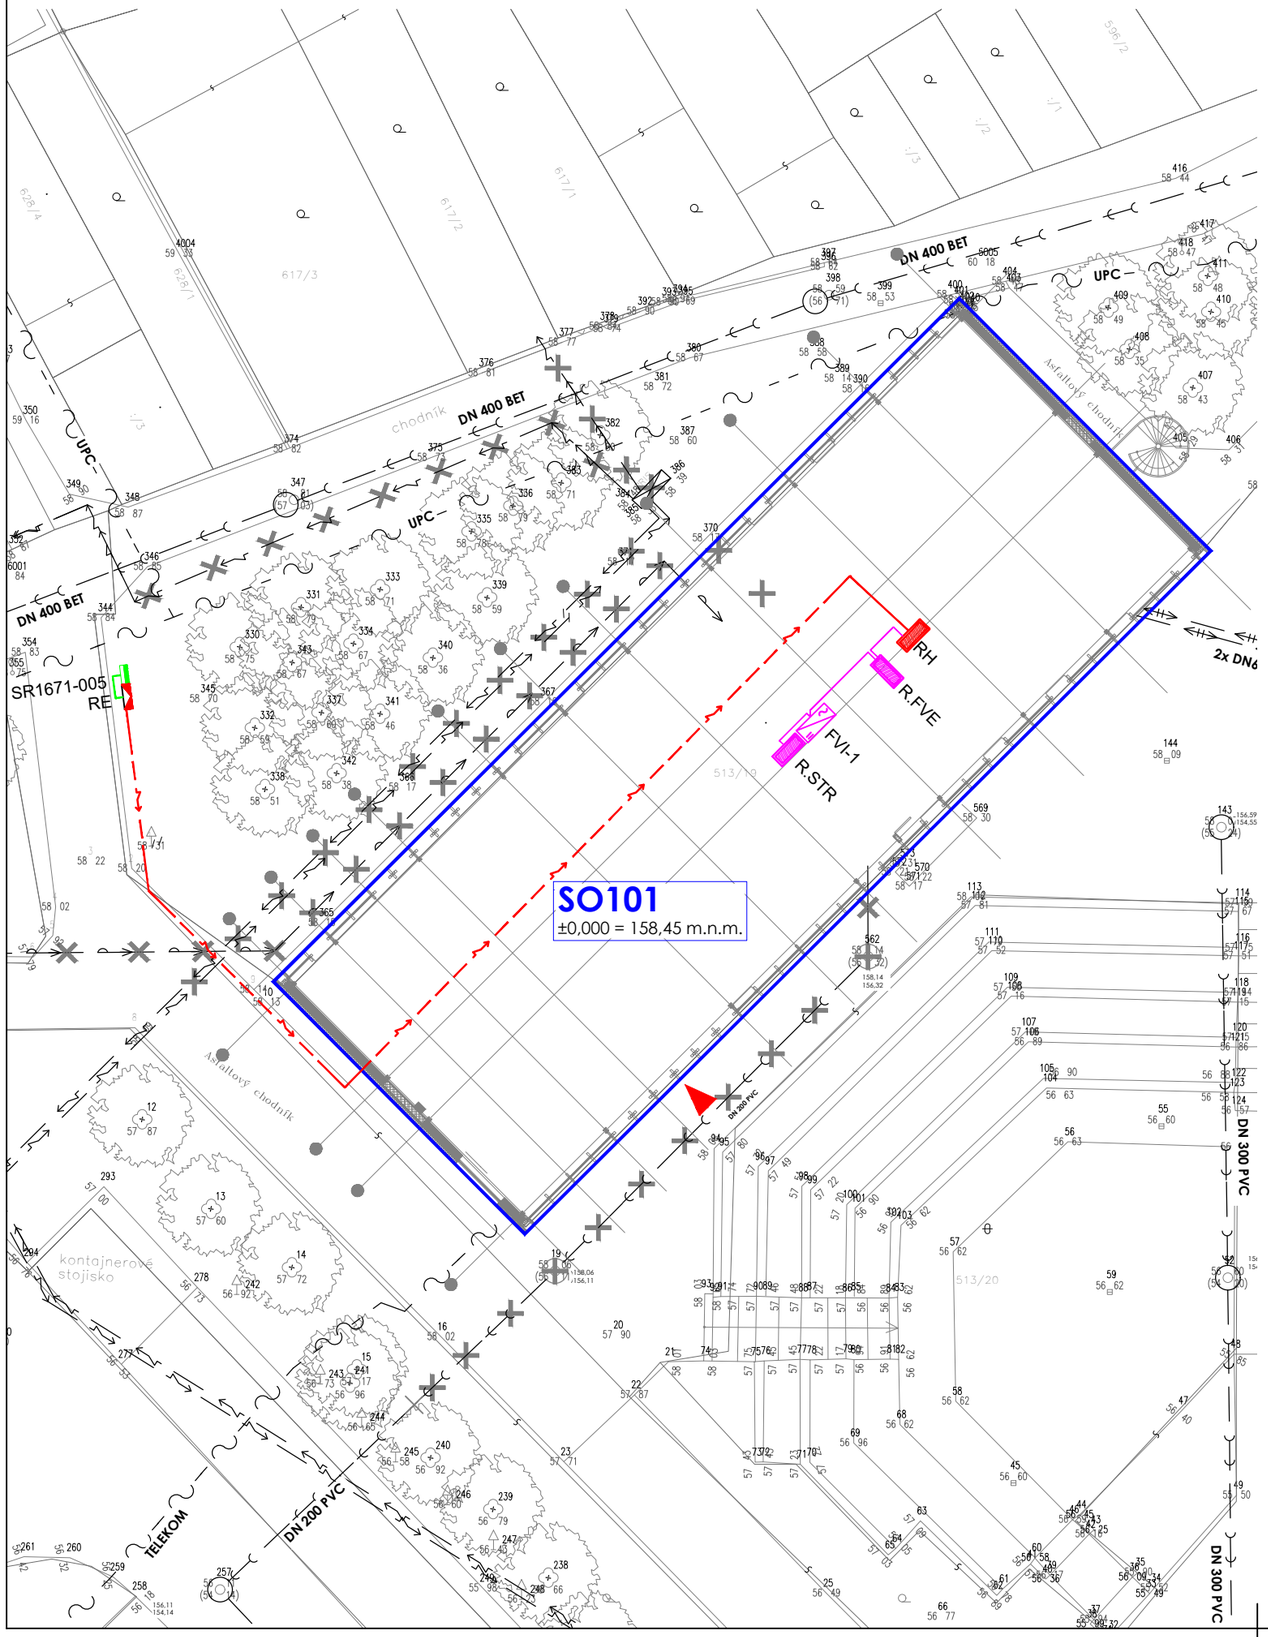

NÁZOV PROJEKTU	**KULTÚRNE STREDISKO A KNIŽNICA ŽARNOVICKÁ - RAČA**
MIESTO STAVBY	Žarnovická 9582/7, 831 06 Bratislava hlavný stavebný objekt parcela č. : 513/19 inžinierske siete parcely č. 513/5, 513/20, 513/21
STAVEBNÍK	Mestská časť Bratislava - Rača Kubačova 21, 831 06 Bratislava - mestská časť Rača
GENERÁLNY PROJEKTANT	**young.s** architekti s.r.o. Béžová 3960/8 851 07 Bratislava - Petržalka
AUTORI PROJEKTU	Ing. arch. Jozef Bátor, PhD. Ing. arch. Tomáš Medlen Ing. arch. Michaela Perejdová
SPRACOVATEĽ PROFESIE	**EXTELI-PROJEKT, s.r.o.** Račianska 78 83102 Bratislava
ZODPOVEDNÝ PROJEKTANT	Ing. Ján Kišeľa
KONTROLOVAL	Ing. Marek Gešnábel
VYPRACOVAL	Bc. Illia Lazarenko

STAVEBNÝ OBJEKT	**PS01**					MIERKA	1 : 250
ETAPA	I. ETAPA					FORMÁT	2 x A4
ČASŤ PD	PS01 - ELEKTROINŠTALÁCIE-FVE					ROZMER	420 x 297
OBSAH VÝKRESU	**Situácia**					DÁTUM	06/2025
ČÍSLO PROJEKTU	KÓD PROJEKTU	STUPEŇ PD	KÓD PROFESIE	STAVEBNÝ OBJEKT	ČÍSLO VÝKRESU	REVÍZIA	PARÉ
044	KCR	RP	E-1.1.6	PS01	102	00	