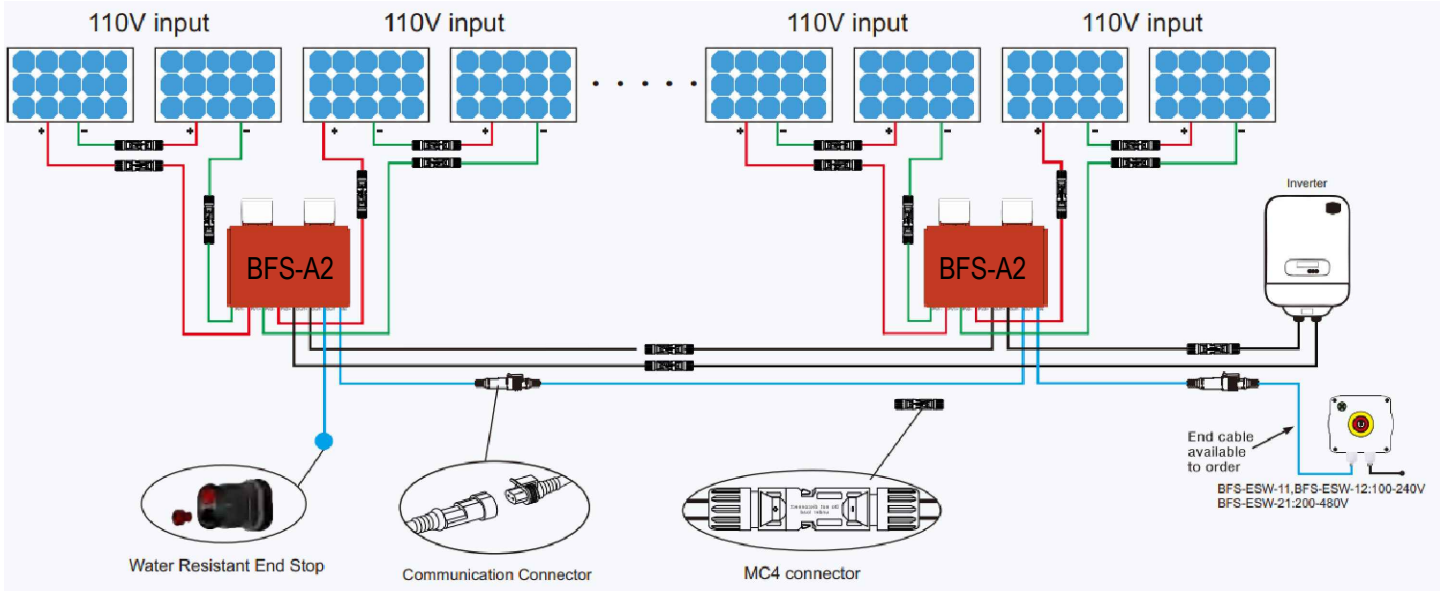
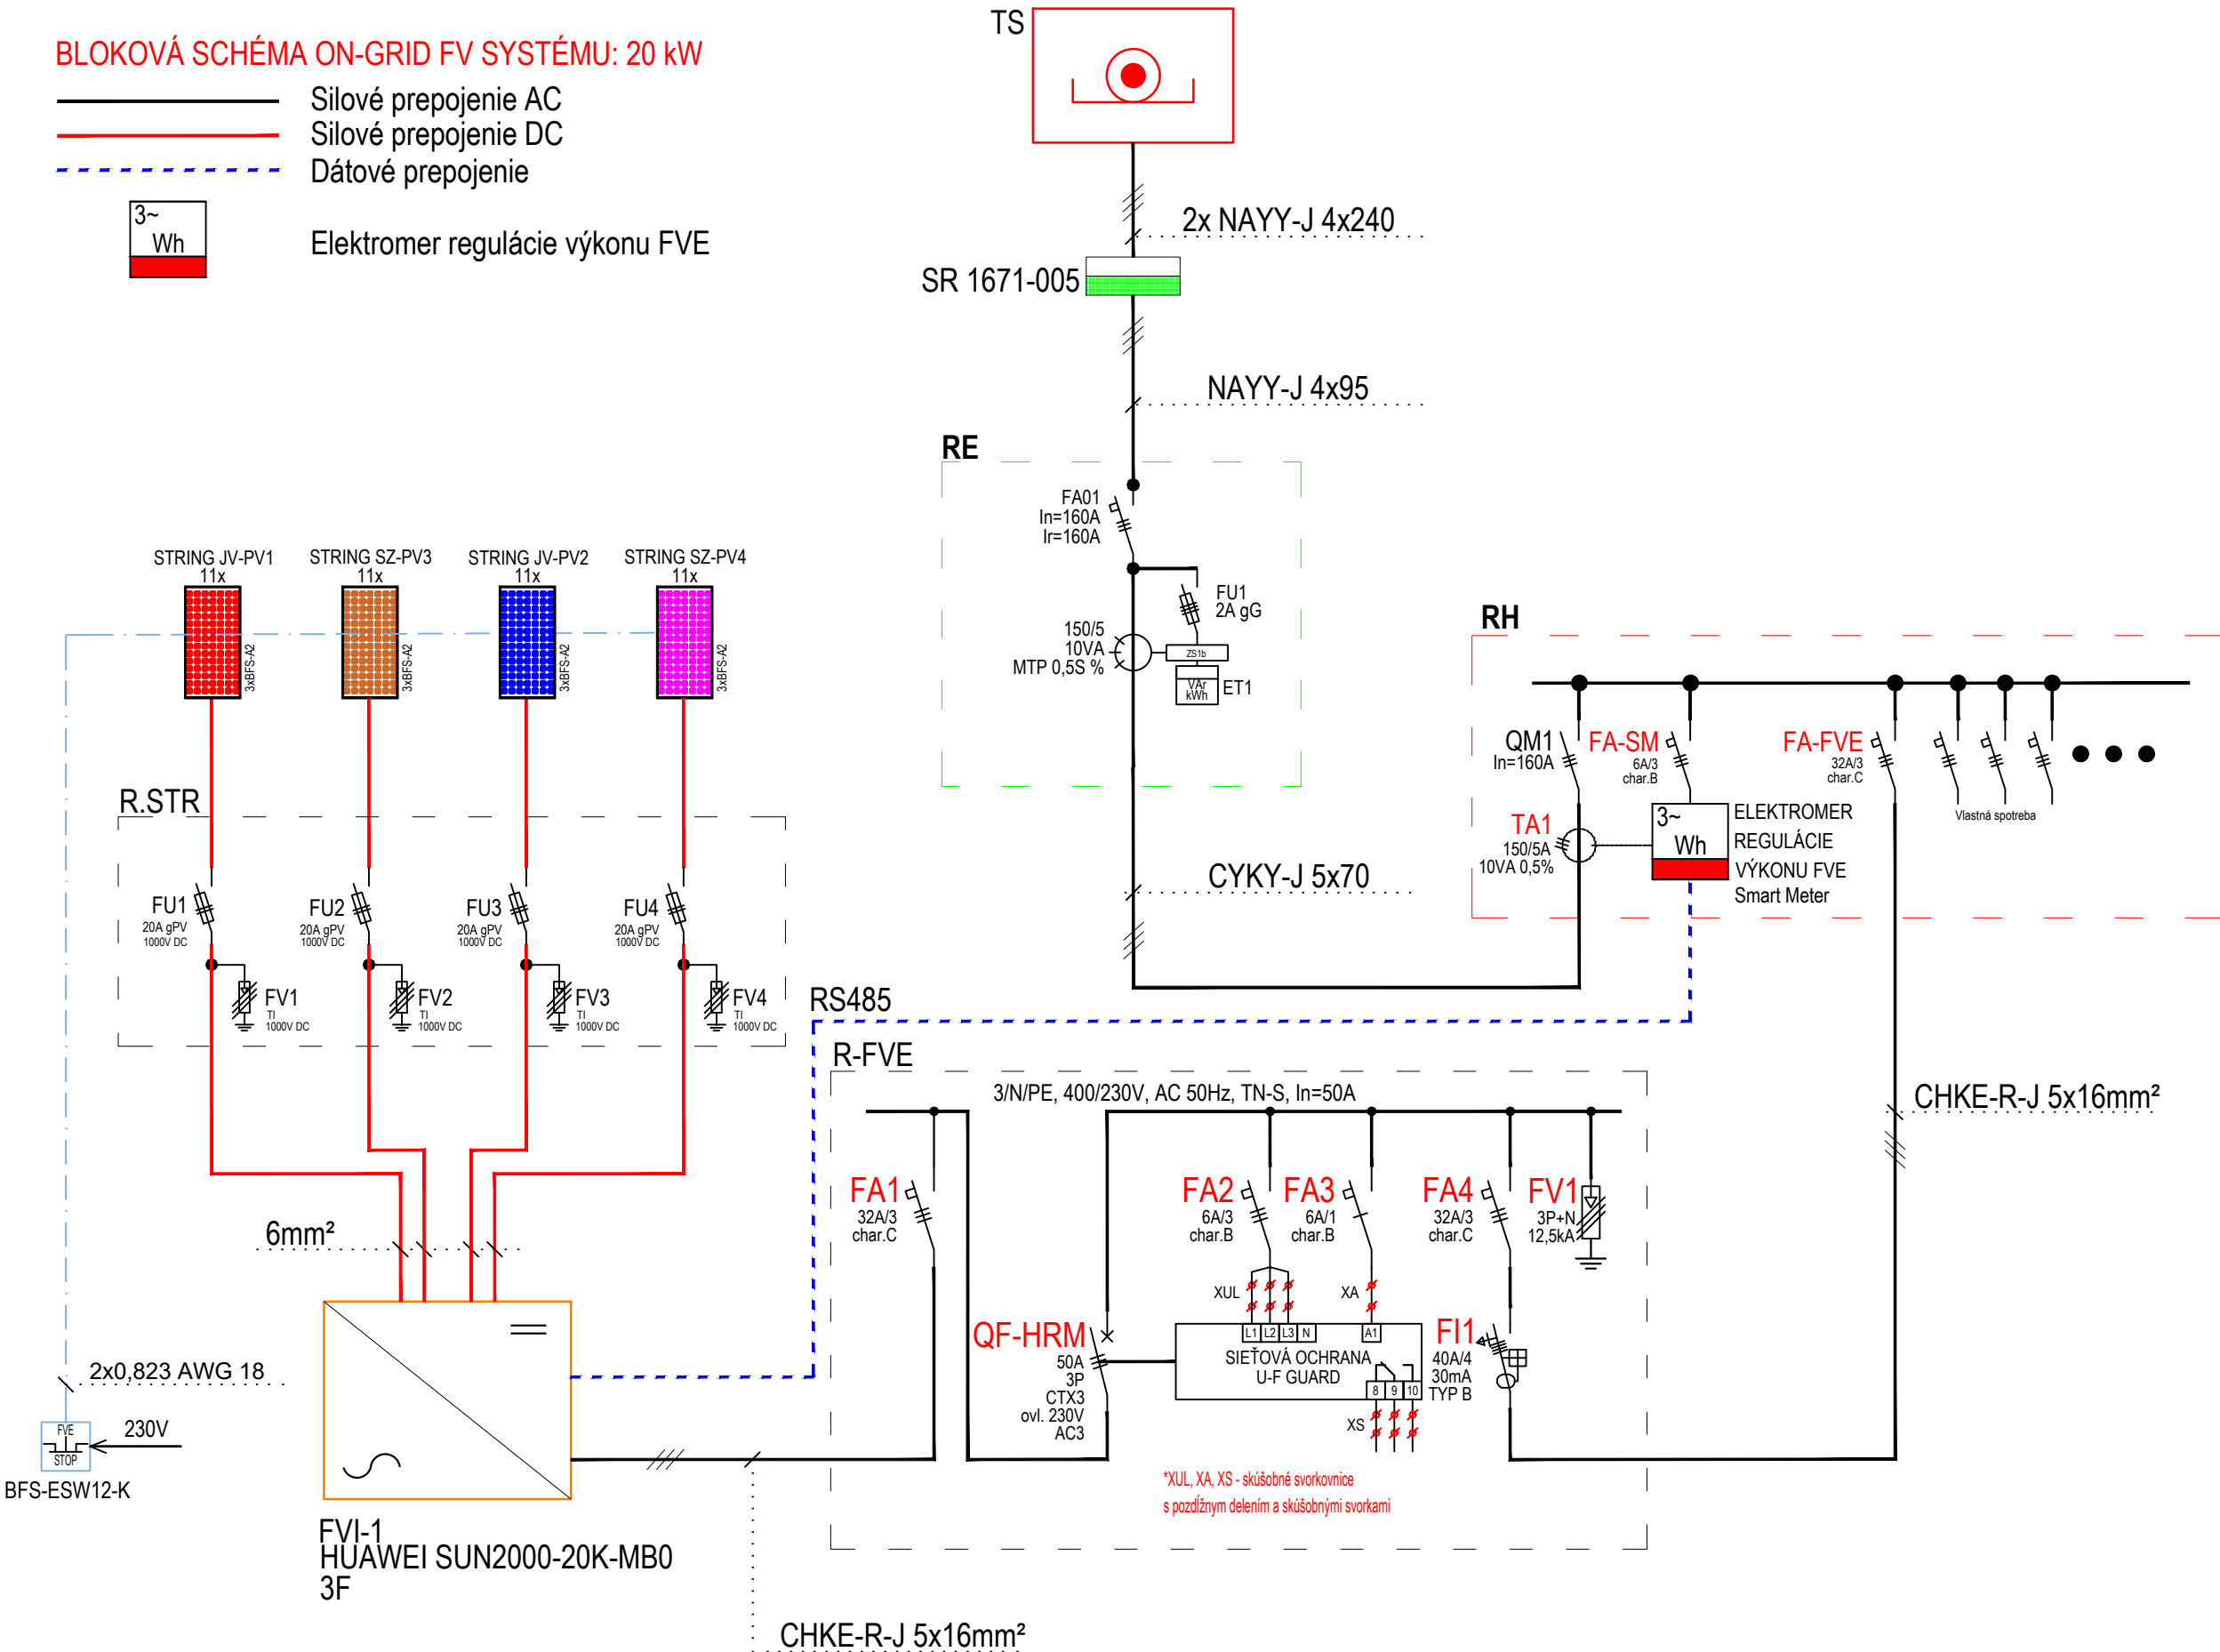
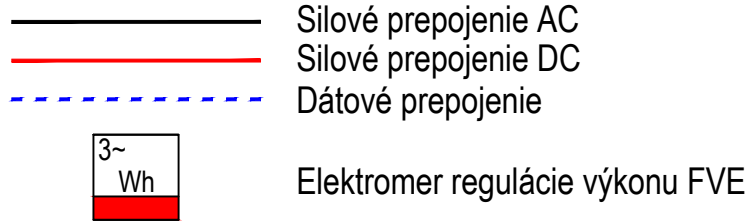
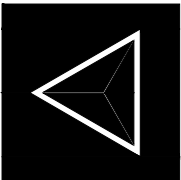

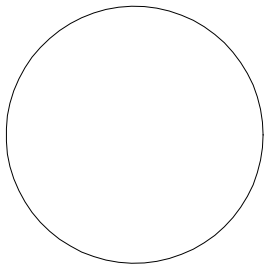


BLOKOVÁ SCHÉMA ON-GRID FV SYSTÉMU: 20 kW



-Pre string obsahujuci 11xPV modulov je potrebne použiť 3xBFS-A2
v zapojení 2x(1xBFS-A2 4xPV), 1x(1xBFS-A2 3xPV)

NÁZOV PROJEKTU	KULTÚRNE STREDISKO A KNIŽNICA ŽARNOVICKÁ - RAČA						
MIESTO STAVBY	Žarnovická 9582/7, 831 06 Bratislava hlavný stavebný objekt parcela č. : 513/19 inžinierske siete parcely č. 513/5, 513/20, 513/21						
STAVEBNÍK	Mestská časť Bratislava - Rača Kubačova 21, 831 06 Bratislava - mestská časť Rača						
GENERÁLNY PROJEKTANT	young.s architekti s.r.o. Béžová 3960/8 851 07 Bratislava - Petržalka						
AUTORI PROJEKTU	Ing. arch. Jozef Bátor, PhD. Ing. arch. Tomáš Medlen Ing. arch. Michaela Perejdová						
SPRACOVATEĽ PROFESIE	EXTELI-PROJEKT, s.r.o. Račianska 78 83102 Bratislava					 	
ZODPOVEDNÝ PROJEKTANT	Ing. Ján Kišela						
KONTROLOVAL	Ing. Marek Gešnábel						
VYPRACOVAL	Bc. Ilia Lazarenko						
STAVEBNÝ OBJEKT	PS01					MIERKA	1 :-
ETAPA	I. ETAPA					FORMÁT	3 x A4
ČASŤ PD	PS01 - ELEKTROINŠTALÁCIE-FVE					ROZMER	630 x 297
OBSAH VÝKRESU	BLOKOVÁ SCHÉMA FVE					DÁTUM	06/2025
ČÍSLO PROJEKTU	KÓD PROJEKTU	STUPEŇ PD	KÓD PROFESIE	STAVEBNÝ OBJEKT	ČÍSLO VÝKRESU	REVÍZIA	PARÉ
044	KCR	RP	E-1.1.6	PS01	201	00	