



AKUMULAČNÁ NÁDRŽ 33,0m3


REZ A - A`

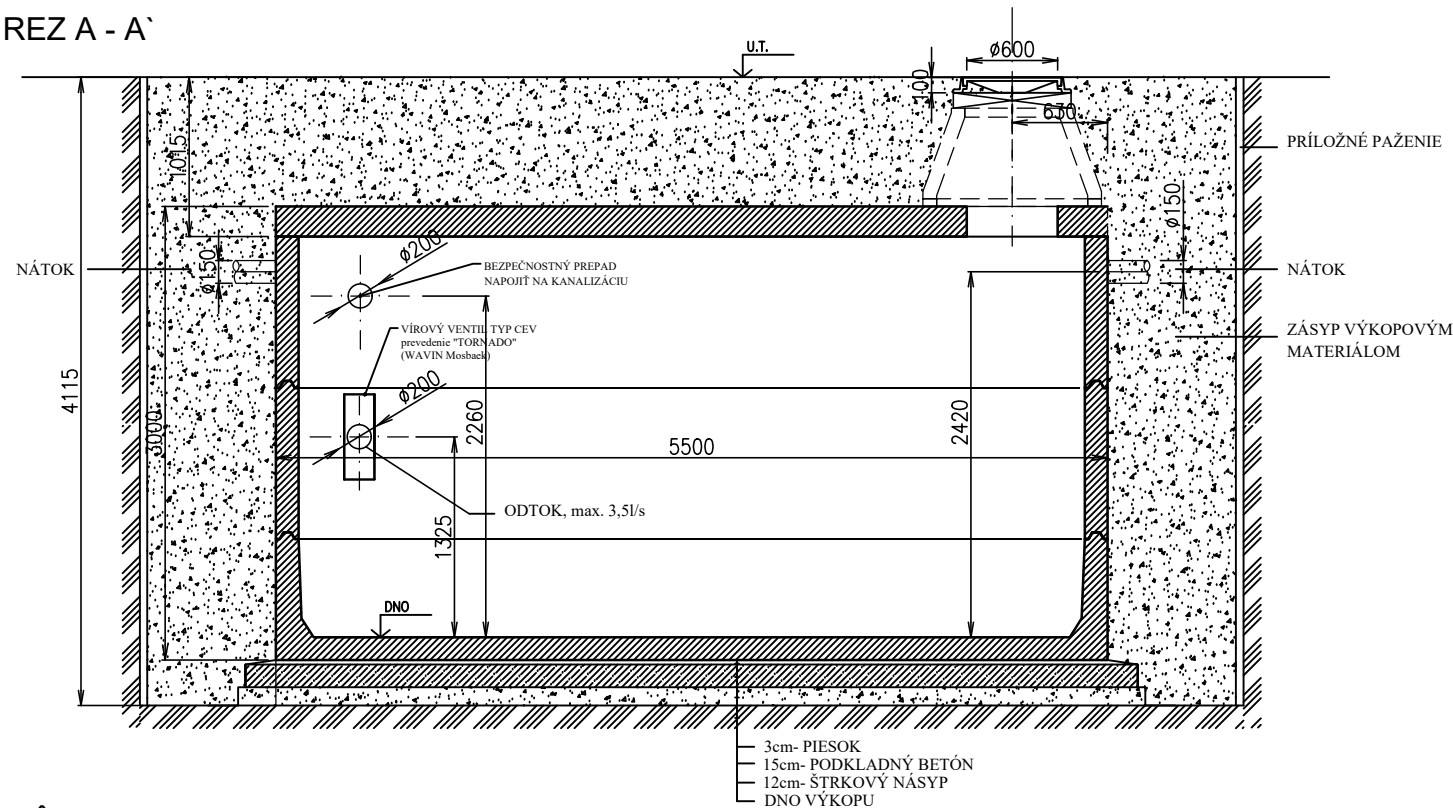

PÔDORYS

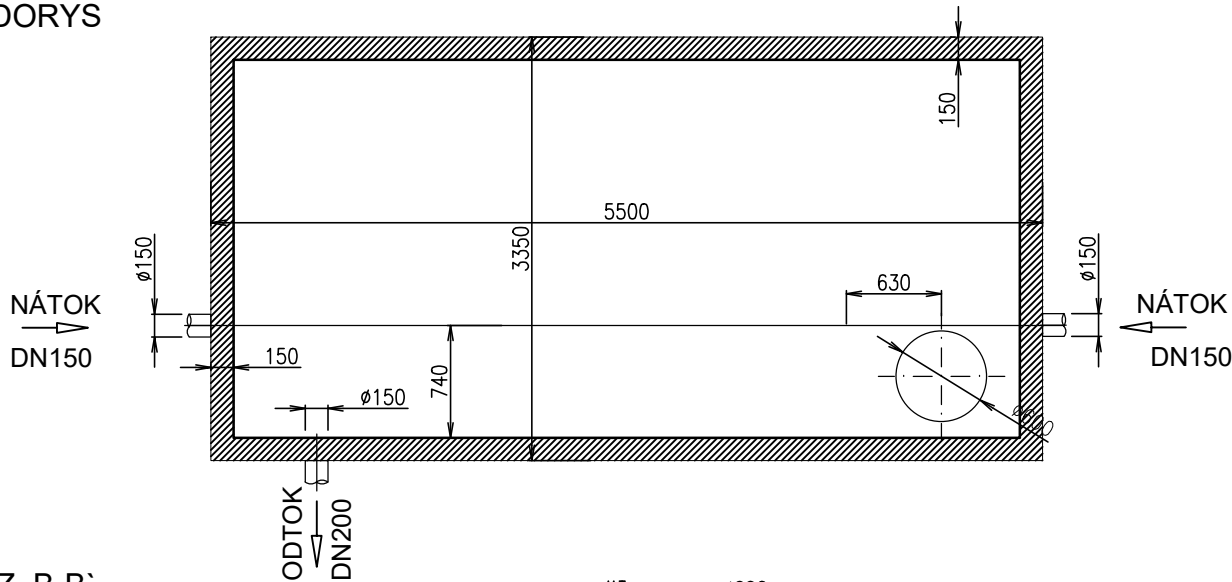

REZ B-B`

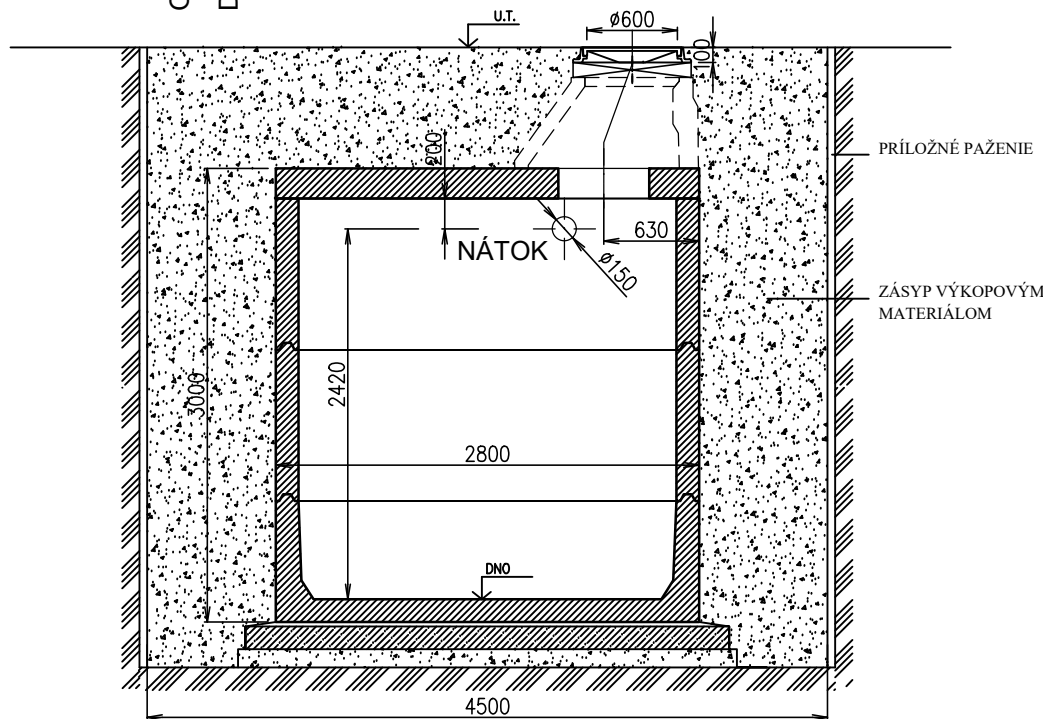

SO 101: ±0,000=+158,450 m.n.m.

NÁZOV PROJEKTU	KULTÚRNE STREDISKO A KNIŽNICA ŽARNOVICKÁ - RAČA						
MIESTO STAVBY	Žarnovická 9582/7, 831 06 Bratislava hlavný stavebný objekt parcela č. : 513/19 inžinierske siete parcely č. 513/5, 513/20, 513/21						
STAVEBNÍK	Mestská časť Bratislava - Rača Kubačova 21, 831 06 Bratislava - mestská časť Rača						
GENERÁLNY PROJEKTANT	young.s architekti s.r.o. Béžová 3960/8 851 07 Bratislava - Petržalka						
AUTORI PROJEKTU	Ing. arch. Jozef Bátor, PhD. Ing. arch. Tomáš Medlen Ing. arch. Michaela Perejdová						
SPRACOVATEĽ PROFESIE	H_pro s.r.o. Andreja Mráza 3161/9 821 03 Bratislava						
ZODPOVEDNÝ PROJEKTANT	Ing. Juraj Herda						
KONTROLOVAL	Ing. Juraj Herda						
VYPRACOVAL	Ing. Dávid Ivančo						
STAVEBNÝ OBJEKT	SO 451		MIERKA				
ETAPA	I. ETAPA		FORMÁT				
ČASŤ PD	E.2.3.2.1 - DAŽĎOVÁ KANALIZÁCIA		ROZMER				
OBSAH VÝKRESU	AKUMULAČNÁ NÁDRŽ		DÁTUM				
ČÍSLO PROJEKTU	KÓD PROJEKTU	STUPEŇ PD	KÓD PROFESIE	STAVEBNÝ OBJEKT	ČÍSLO VÝKRESU	REVÍZIA	PARÉ
031	KCR	RP	E.2.3.2.1	SO 451	E.2.3.2.1_02	00	