



ZP1 - 1x

REZ 1-1, M1:25


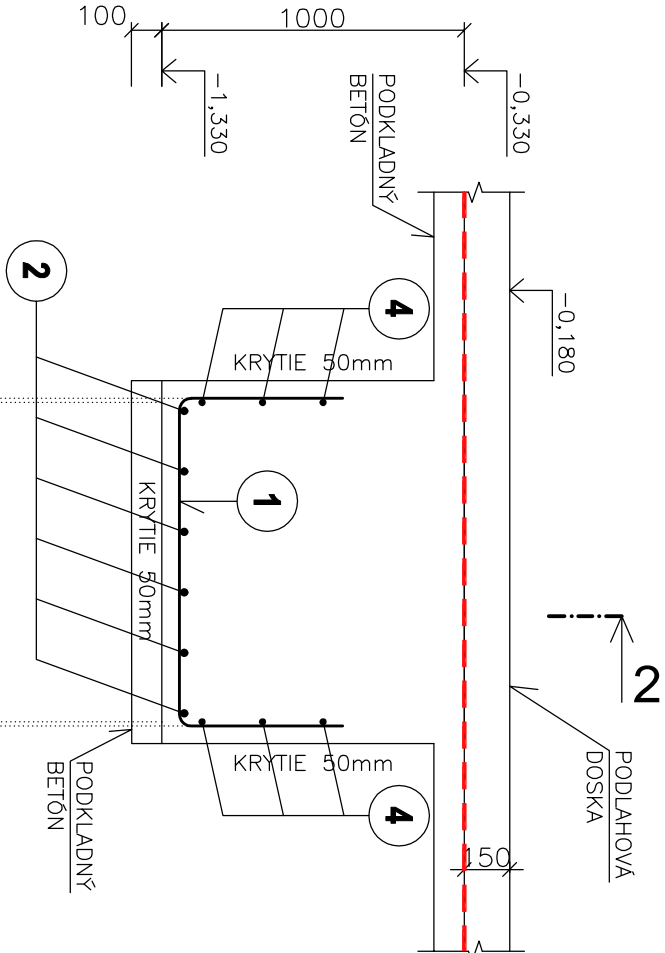


REZ 2-2, M1:25

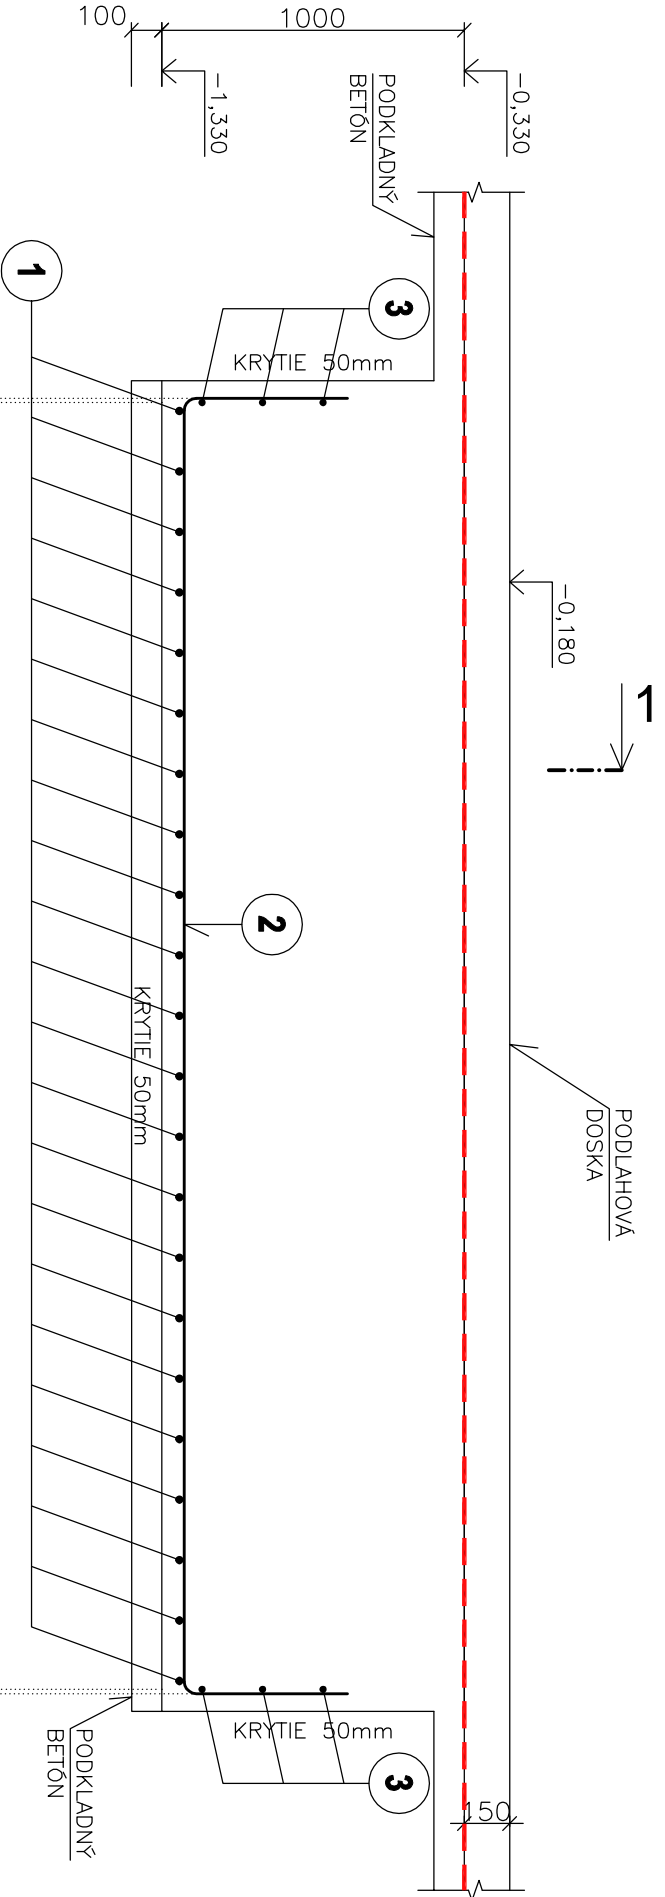

LEGENDA :

HYDROIZOLÁCIA

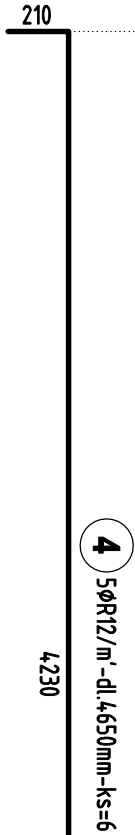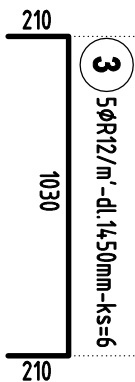

POZNAMKY :

POZN.1: KRYTIE VÝSTUŽE JE 50mm!!!
POZN.2: DODRŽAŤ TECHNOLOGICKÝ POSTUP
POZN.3: ROZMERY ZÁKLADOV PREMERÁŤ NA STAVBE !!!

POUŽITÉ MATERIÁLY :

BETÓN EN206-1 - C25/30 - XC1 (SK) - CI 0.4 - Dmax 8mm - S3 - PLECHODOSKA
BETÓN EN206-1 - C25/30 - XC2 (SK) - CI 0.4 - Dmax 16mm - S3 - ZÁKLADY
VÝSTUŽ S500B
ZVÁRANÁ SIEŤ BST 500 M
OCEL S235 MPa

SO 101 : ±0,000 = +158,450 m.n.m.

NÁZOV PROJEKTU	KULTÚRNE STREDISKO A KNIŽNICA ŽARNOVICKÁ - RAČA					
MIESTO STAVBY	Žarnovická 9582/7, 831 06 Bratislava hlavný stavebný objekt parcela č. : 513/19 inžinierske siele parcely č. 513/5, 513/20, 513/21					
STAVEBNÍK	Mestská časť Bratislava - Rača Kubačova 21, 831 06 Bratislava - mestská časť Rača					
GENERÁLNY PROJEKTANT	Young s architekti s.r.o. Béžová 3960/8 851 07 Bratislava - Petržalka					
AUTORI PROJEKTU	Ing. arch. Jozef Bátor, PhD. Ing. arch. Tomáš Medien Ing. arch. Michaela Perejďová					
SPRACOVATEĽ PROFESIE	DRHA PROJEKT s.r.o. Poradie 240 906 22 Poradie					
ZODPOVEDNÝ PROJEKTANT	Ing. Pavol Dňa					
KONTROLOVAL	Ing. Pavol Dňa					
VYPRACOVAL	Ing. Pavol Dňa					
STAVEBNÝ OBJEKT	SO 101				MIERKA 1:25	
ETAPA	1. ETAPA				FORMÁT 3xA4	
ČASŤ PD	E.1.1.2 - STATIKA				ROZMER 630 x 297	
OBSAH VÝKRESU	VÝSTUŽ ZP1				DÁTUM 03/2025	
ČÍSLO PROJEKTU	KÓD PROJEKTU	STUPEŇ PD	KÓD PROFESIE	STAVEBNÝ OBJEKT	ČÍSLO VÝKRESU	REVÍZIA
031	KCR	RP	E.1.1.2	SO 101	E.1.1.2_05	00
						PARÉ