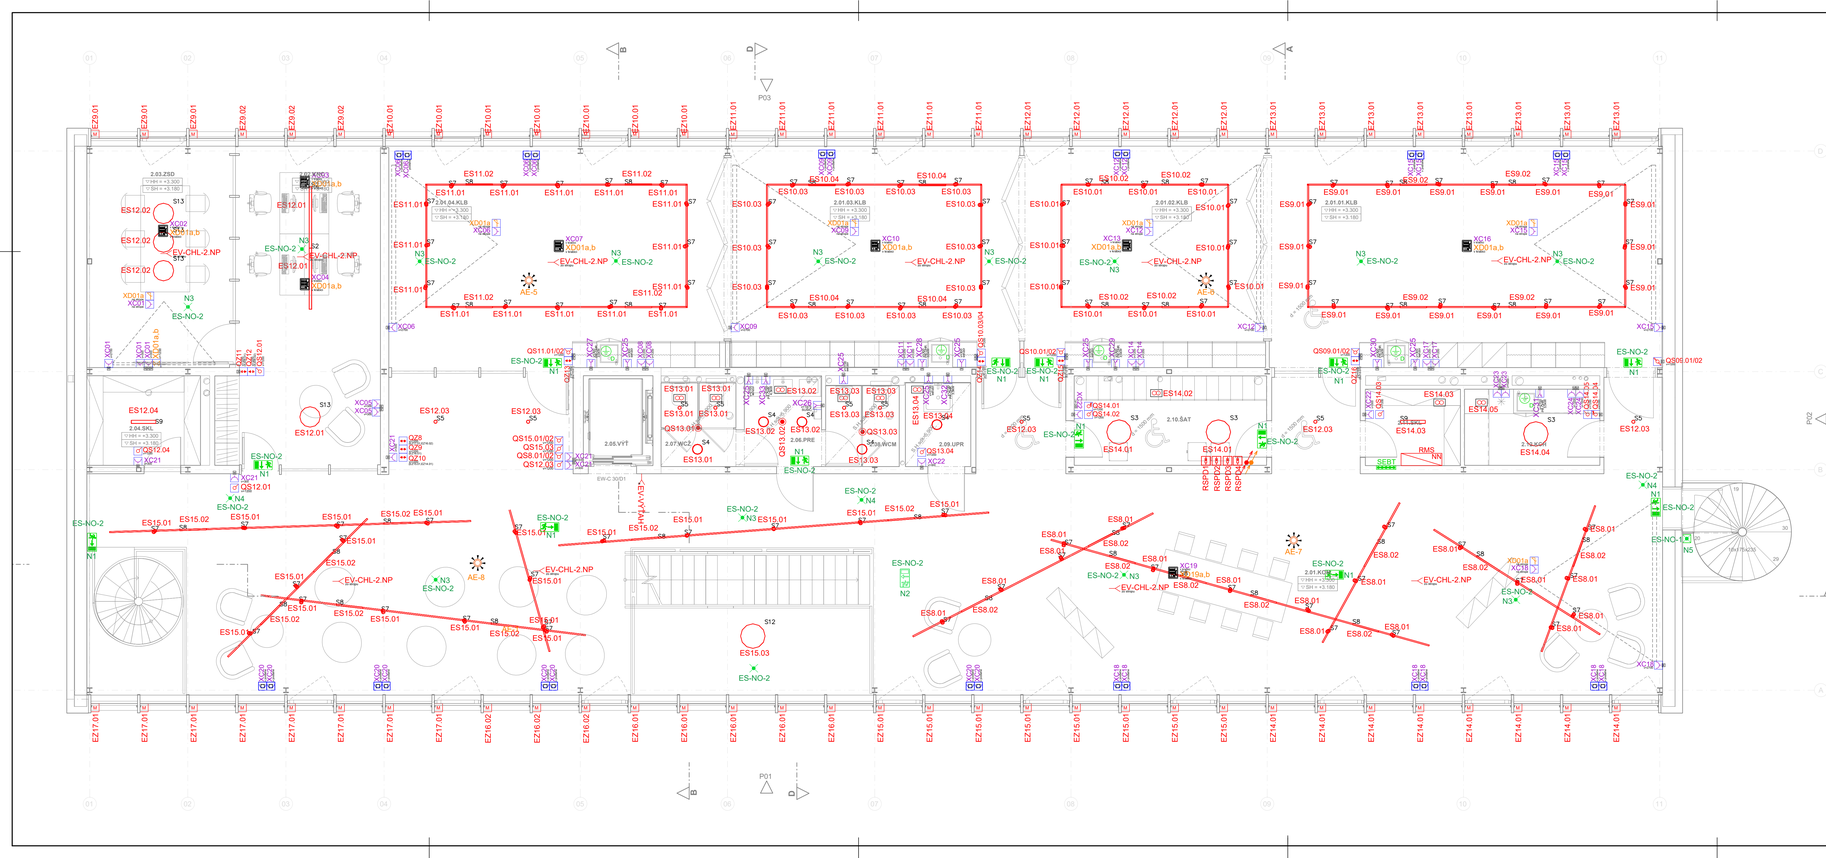

LEGENDA PRÍSTROJOV

- SPÍNAČ „JEDNOPÓLOVÝ", RADENIE 1, 230V, 10A, IP20
- SPÍNAČ „JEDNOPÓLOVÝ", RADENIE 5, 230V, 10A, IP20
- SPÍNAČ „JEDNOPÓLOVÝ", RADENIE 6, 230V, 10A, IP20
- SPÍNAČ „JEDNOPÓLOVÝ", RADENIE 6/6, 230V, 10A, IP20
- SPÍNAČ „JEDNOPÓLOVÝ", RADENIE 7, 230V, 10A, IP20
- STMIEVAČ HABITIA 1-10V
- STMIEVAČ HABITIA KNX
- SPÍNAČ NA ZÁLUŽIE /REF VALENA LIFE S NETATMO BEZDRÔTOVÝ , IP20
- ZÁSUVKA , 16A, 230V, IP20
- DÁTOVÁ ZÁSUVKA, 2xRJ45, ETHERNET, CAT 6A, IP20
- ZÁSUVKA PODLAHOVÁ, 16A, 230V, IP44
- PEVNÝ VYVOD KABLA 3-ŽILOVÝ
- PEVNÝ VYVOD KABLA 5-ŽILOVÝ
- 1- RÁMIKO I.FRAME
- 2- RÁMIKO I.FRAME
- 3- RÁMIKO I.FRAME
- 4- RÁMIKA I.FRAME
- SENZOROVÝ SPÍNAČ, 16A, 230V, IP20, GRAD 360°
- EL. VÝVOD, 3-ŽILOVÝ, STROPNÝ/NÁSTENNÝ, 230V, MEZIKLIHOVÝ
- EL. VÝVOD, 5-ŽILOVÝ, STROPNÝ/NÁSTENNÝ, 400V, MEZIKLIHOVÝ
- TLAČIDLO HOME /KVOLT KX07S01S KRYTKOU KX440
- RIADIACA JEDNOTKA NETATMO SMART MIKROKLIMATICKÁ STANICA
- NÁSTENNÁ ANTÉNA NETATMO
- NÁSTENNÁ MAXIMÁLNE TLAČOU CENTRAL STOP, ROZPÍNACIE NC
- ROZVODNÁ SKRIŇA NN
- ROZVODNÁ SKRIŇA SLP
- ŽALUZOVÝ MOTOR SU SMART MIKROMODULOM PRE ŽALUZIE S NETATMO
- VENTILÁTOR - NAPÁJANIE 230V
- REVIZNÁ/ZAZ PRIETEPOVÁ UCHRANA
- WIFI ACCESS POINT REF. TP-LINK "AX3600 CEILING MOUNT DUAL-BAND WI-FI 6 ACCESS POINT"
- PORT 1+2 SUBPS RJ45, PORTSPEED 1 GMBPS AT 2 X CAT 2 WIZ
- PODLAHOVÁ KRABICA, 16 MODULOVÁ, REF. LEGRAND, balea
- ZÁSUVKA DO PODLAHOVEJ KRABICE, 230V, 16A, 3-BLOK, 8 MODUL, REF. Legrand Mosaic, balea
- ZÁSLEPKA 2 MODULY, Legrand Mosaic, balea
- ZÁSUVKA ZÁKLADNÁ,ABLE STP CAT 6A 1 MODUL, BIELA, ref. LEGRAND MOSAIC, balea
- V.T.-HISTÓRIOVÁ,NA TRASA PRE SIL
- V.T.-HISTÓRIOVÁ,NA TRASA PRE SLP
- SVIETIDLO LED, s BAT. 1hod., BEZPEČNOSTNÉ, PRISADENÉ, 230V, IP20
- SVIETIDLO LED, s BAT. 1hod., BEZPEČNOSTNÉ, PRISADENÉ, 230V, IP66
- SVIETIDLO LED, s BAT. 1hod., S PIKTOGRAMOM VPRAVO, JEDNOSTRANNÉ, PRISADENÉ, IP20
- SVIETIDLO LED, s BAT. 1hod., S PIKTOGRAMOM VPRAVO, OBOJSTRANNÉ, PRISADENÉ, IP20
- SVIETIDLO LED, s BAT. 1hod., S PIKTOGRAMOM VĽAVO, JEDNOSTRANNÉ, PRISADENÉ, IP20
- SVIETIDLO LED, s BAT. 1hod., S PIKTOGRAMOM VĽAVO, OBOJSTRANNÉ, PRISADENÉ, IP20
- SVIETIDLO LED, s BAT. 1hod., S PIKTOGRAMOM DOLE, JEDNOSTRANNÉ, PRISADENÉ, IP20
- SVIETIDLO LED, s BAT. 1hod., S PIKTOGRAMOM DOLE, OBOJSTRANNÉ, PRISADENÉ, IP20
- SVIETIDLO,ZÁVESNÉ,REF.: LEDO LINO 9 SYSTEM 12EL= 4900mm,6314251,MATERIÁL HLINÍK, FARBA BIELA,RAL 9016,ROZMERY 1200 x 65x 65 mm,PRÍKON 21.52W
- SVIETIDLO,ZÁVESNÉ,REF.: LEDO LINO 9 SYSTEM 10EL= 3500mm,6314251,MATERIÁL HLINÍK, FARBA BIELA,RAL 9016,ROZMERY 1000 x 65 x 65 mm,PRÍKON 21.48W
- SVIETIDLO,STROPNÉ,REF.: LEDO MILA 90,10721151307,MATERIÁL KOV, FARBA BIELA,RAL 9016,ROZMERY Ø 900 mm,PRÍKON 40.00W
- SVIETIDLO,STROPNÉ,REF.: LEDO MINI 22,123420,MATERIÁL HLINÍK, PC,FARBA BIELA,RAL 9016,ROZMERY Ø 250 mm x h.58 mm,PRÍKON 9-18W
- SVIETIDLO,ELEKTRICKÉ ,REF.: LEDO SURFACE 60 MATERIÁL HLINÍK,FARBA BIELA,RAL 9005, SURFACE 60 SYSTEM 4000K,PRÍKON 8,2W
- SVIETIDLO, ZÁVESNÉ, REF.: LEDO LUKY Z, 3314141, MATERIÁL HLINÍK, FARBA BIELA, RAL 9003, ROZMERY Ø 80 X H 192 x D.000 mm, PRÍKON 8-20W
- SVIETIDLO, ZÁVESNÉ, REF.: LEDO LUKY Z, 3314142, MATERIÁL HLINÍK, FARBA BIELA, RAL 9003, ROZMERY Ø 80 MM x H 226 mm, PRÍKON 8-28W
- SVIETIDLO, LIŠTOVÉ, REF.: LEDO YOYO 63, 2233702, MATERIÁL HLINÍK, PC, FARBA BIELA RAL 9016 , ROZMERY 63 X 33 mm x H.25 MM ,PRÍKON 20W
- SVIETIDLO, STROPNÉ, REF.: LEDO DUSTER PICK 60,1243951, MATERIÁL PC/PC, FARBA SIVÁ RAL 7038 ,ROZMERY 600x770,5 mm ,PRÍKON 31.57W
- SVIETIDLO,ZÁVESNÉ, IDL YOKO SP BIANCO ,258898 ,L 1460 X H MIN 270 / MAX 2120 x P 20 mm
- SVIETIDLO,ZÁVESNÉ, REF.: IDL A LINE SP1 S30 ,233720 ,Ø 300 x H MIN 520/MAX 2270mm
- SVIETIDLO,ZÁVESNÉ, REF.: ADRA SL D600 ,ADR6036L,48W/5833LM/3000K, ON/OFF IP40 ,D600 mm
- SVIETIDLO,ZÁVESNÉ, REF.: ADRA SA D500 ,ADR6035L,40W/5870LM/3000K,ON/OFF ,IP40 ,D500 mm
- SVIETIDLO,ZÁVESNÉ, REF.: ADRA S1_D300 ,ADR6030,20W/2990LM/3000K ,ON/OFF ,IP40 ,D300 mm
- SVIETIDLO,ZÁVESNÉ, REF.: ADRA S1_D200 ,ADR6020 ,8W/1080LM/3000K ,ON/OFF ,IP40 ,D200 mm

UPOZORNENIA:

1. pre vývod osvetlenia chránka fxp20 v podlahy vyšetrí podložia vedená na strop núdzová podložia
2. pre vývod osvetlenia chránka fxp20 v podlahy vyšetrí podložia vedená na strop núdzová podložia
3. pre vývod senzora chránka fxp20 v podlahy vyšetrí podložia vedená na strop núdzová podložia
4. polohu vývodu pre napojenie prvku, ktorý je v dodávke inej profesie, je potrebné zmyslovosť polohe daného prvku, ktorá je uvedená v projektovej dokumentácii
5. výškové osadenie konzolového prvku (výpustu,) je predbežné a je ho konzolového prvku (výpustu) až stavne dielej podlahy daného podlažia
6. pre napojenie konzolového výpustu pre zásuvku, žalúzie, ventilátor a osvetlenie bude 3m
7. horizontálne trasy vedené v stĺpovanej rúre v podlahe podložia a prierazenie do núdzovej podložia ku konzolovému prvku
8. dodávateľ nenesie zodpovednosť za zmeny vykonané bez jeho písomného súhlasu
9. zhotoviteľ je povinný si overiť všetky údaje v dokumentácii navádzajúce informácií projektanta
10. rozdiely zistené na stavbe oproti pri je nutné v technickom riešení oboznámiť s projektantom a autorom, ešte pred samotnou realizáciou
11. všetky rozmery kontrolovať počas prác na stavbe
12. rozmery všetkých stavebných výrobkov je nutné pred ich zadaním do výroby overiť priamerením priamo na stavbe
13. všetky rozmery v projektovej dokumentácii sú uvedené v mm, kóty výšok sú v m.n.v. a kóty sú v m
14. všetky stavebné úpravy a zásahy do nosných konštrukcií zrealizovať len po odsúhlasení projektantom statiky - všetky zmeny a úpravy realizovaného riešenia pred realizáciou prác odsúhlasiť s projektantom príslušnej profesie vrátane autora stavby
15. pred prevrtmi úpravy, bodkové otlačenie, zistiť presnú trasu káblov a potrubí pred realizáciou projektantom a autorom stavby
16. výrobné alebo dodávateľské dokumentácie treba predložiť na odsúhlasenie zodpovedným projektantom jednotlivých profesií a autorom projektu pred realizáciou projektu
17. diely nesmú byť konštrukčnú dokumentáciu !

TABUĽKA MIESTNOSTÍ 2. NP

Č. M.	NÁZOV MIESTNOSTI	PLOCHA (m2)
2.01.01.KLB	KLUBOVŇA 01	52,83
2.01.02.KLB	KLUBOVŇA 02	32,69
2.01.03.KLB	KLUBOVŇA 03	39,16
2.01.04.KLB	KLUBOVŇA 04	45,59
2.01.KOM	KOMUNITNÝ PRIESTOR	207,06
2.02.KNC	KANCELÁRIA	28,72
2.03.ZSD	ZÁSADACIA MIESTNOSŤ	19,92
2.04.SKL	SKLAD	6,29
2.05.VÝT	VÝŤAH	3,74
2.06.PRE	WC PREDSIEŇ	4,20
2.07.WCŽ	WC ŽENY	3,75
2.08.WCM	WC MUŽI	3,56
2.09.UPR	UPRATOVAČKA	3,26
2.10.ŠAT	ŠATNE	10,30
2.11.SKL	SKLAD	5,10
2.12.KCH	KUCHYŇA	7,25
		473,26 m²

NAPÄTOVÁ SÚSTAVA:

- TNS-C 3+ ~ 230/ 400V, 50Hz/TN-S
- 2 DC 24V
- 2 DC 12V, 24V

ZÁKLADNÁ OCHRANA: STN 33 2000-4-41 ČL.411.2
- DOTYKOM ŽIVÝCH ČASTÍ ČL.411
- ZÁBRANY A KRYTY ČL.42

OCHRANA PRI PORUCHE: STN 33 2000-4-41 ČL.411.3
- OCHRANNÉ UZEMNENIE - AUTOMATICKÉ ODPOJENIE ČL.411.3.1
- OCHRANNÉ POSPOJENIE - NADBYTOČNÉ V SYSTÉME TN ČL.411.3.2
- ZÁSUVKA, 16A, 230V, IP20

MALÉ NAPÄTIE SELV A PELV STN 33 2000-4-41 ČL.414

DOPLNKOVÁ OCHRANA: PRÚDOVÝ CHRÁNIČ (RCD) ČL.415.1
- DOPLNKOVÁ OCHRANA: PRÚDOVOSŤ CHRÁNIČA(I ΔN)≤ 30 mA

DOPLNKOVÁ OCHRANA: DOPLNKOVÉ OCHRANNÉ POSPÁJANIE ČL.415.2

- SVORKA EKVIPOTENCIÁLNA - MET
- ORC BETTERMANN TYP 1809
- MIESTNE POSPÁJANIE PRÍSLUŠNÝM VODIČOM CY6 ŽZ. S MET
- DOPLNKOVÉ POSPÁJANIE PRÍSLUŠNÝM VODIČOM CY4 ŽZ. S MET
- HLAVNÉ POSPÁJANIE PRÍSLUŠNÝM VODIČOM CY16 ŽZ. S MET

NÁZOV PROJEKTU	**KULTÚRNE STREDISKO A KNIŽNICA ŽARNOVICKÁ - RAČA**
MIESTO STAVBY	Žarnovická 9582/7, 831 06 Bratislava Hlavný stavebný objekt parcela č. : 513/19 inžinierske siete parcely č. 513/5, 513/20, 513/21
STAVEBNÍK	Mestská časť Bratislava - Rača Kubačova 21, 831 06 Bratislava - mestská časť Rača
GENERÁLNY PROJEKTANT	**young.s** architekti s.r.o. Bébová 3960/8 811 07 Bratislava - Petržalka
AUTORI PROJEKTU	Ing. arch. Jozef Bókor, PhD. Ing. arch. Tomáš Medlen Ing. arch. Michaela Perejdová
SPRACOVATEĽ PROFESIE	**EXTELI-PROJEKT, s.r.o.** Račianska 78 83102 Bratislava
ZODPOVEDNÝ PROJEKTANT	Ing. Ján Kišela
KONTROLOVAL	Ing. Marek Gešnábel
VYPRACOVAL	Ing. Ján Kišela
STAVEBNÝ OBJEKT	**SO 101**
ETAPA	I. ETAPA
ČASŤ PD	E-1.1.6 - ELEKTROINŠTALÁCIE
OBSAH VÝKRESU	**PÔDORYS 1.NP**

MIERKA	1 : 50
FORMÁT	8 x A4
ROZMER	1240 x 420
DÁTUM	02/2025

ČÍSLO PROJEKTU	KÓD PROJEKTU	STUPEŇ PD	KÓD PROFESIE	STAVEBNÝ OBJEKT	ČÍSLO VÝKRESU	REVÍZIA	FARE
044	KCR	RP	E-1.1.6	SO 101	E-002	00	