



2.NP

NÍZKOTEPLNÉ PODLAHOVÉ VYKUROVANIE

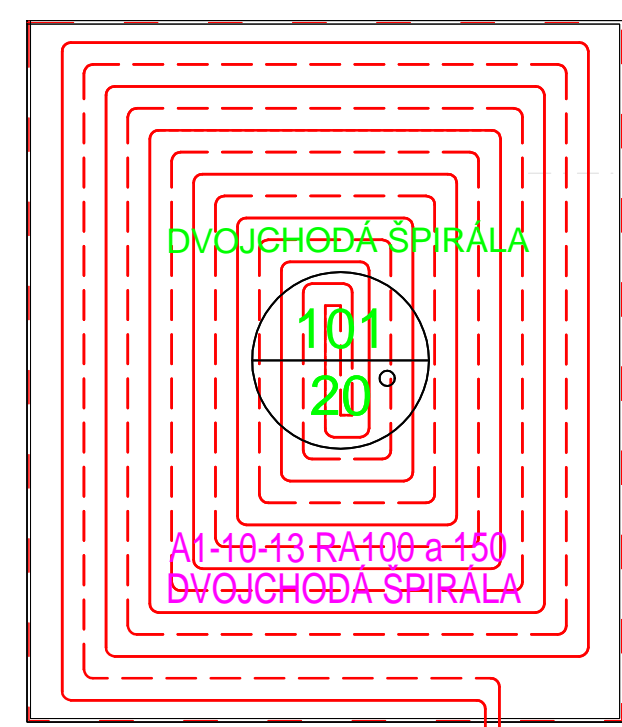


PODLAHOVÉ VYKUROVANIE

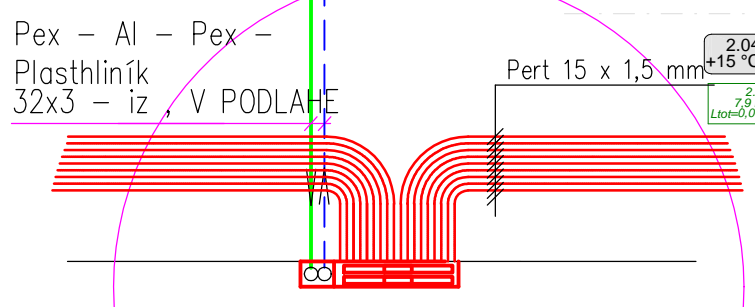

PODLAHOVÉ VYKUROVANIE

SCHEMA ZAPOJENIA PODLAHOVÉHO VYKUROVANIA

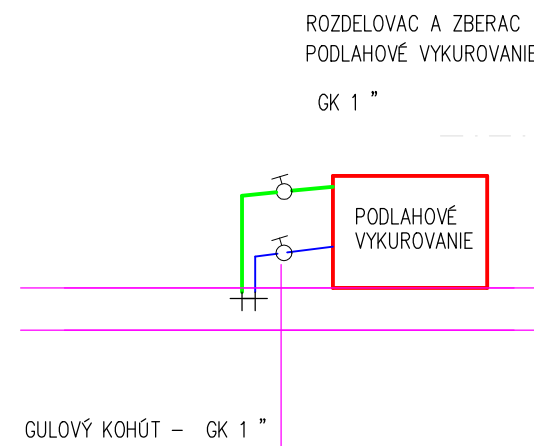

2.NP

NÍZKOTEPLNÉ PODLAHOVÉ VYKUROVANIE, NAPR. Fy.: SYSTÉM UPONOR, altern. napr.: CABOTHERM 1.2.3.
ROŠKY: 17x20 alt. 15 x 1,5 mm ULOŽENÉ NA SYSTÉMOVÝ PLOŠNÝ HR. 30 mm, resp. 10 mm + IZOLÁCIA STAVBY
ZALIAJE NA PEVNÝ V NÁSLAPNEJ VRSTVE PODLAHY – DODÁVKA STAVBY

NÍZKOTEPLNÉ PODLAHOVÉ VYKUROVANIE, POKLADKA SYSTÉMOM DVOUOHODÁ ŠPIHALA
fy. UPONOR altern. fy. CABOTHERM 1.2.3, ROŠKY Pert 17x7,0 mm altern. PB 15 x 1,5 – PODLAHOVÉ VYKUROVANIE

PRVOKÉ POTRUBIE VYKUROVACEJ VODY
VRÁTNE POTRUBIE VYKUROVACEJ VODY
PODLADKA: HORIZONTÁLNY ROZVOD VYKUROVACIEHO POTRUBIA JE VEĽKÝ V PODLAHE

TABUĽKA MIESTNOSTÍ 1. NP		
Č. M.	NÁZOV MIESTNOSTI	PLOCHA (m ²)
1.01.FOY	FOYER	152,39
1.02.KCH	KUCHYNKA	5,09
1.03a.KÚP	KÚPEĽNÁ PRE PERSONÁL	1,60
1.03b.WC	WC	1,80
1.04.KNŽ	KNIŽNICA - VSTUP	55,14
1.05.VYT	VÝTAH	3,94
1.06.WCŽ	WC PREDSIEN	4,20
1.07.WC2	WC ŽENY	3,70
1.08.WCM	WC MUŽI	3,56
1.09.WCI	WC MOBILNÝ	3,28
1.10.KNŽ	KNIŽNICA	195,10
1.11.KCH	KUCHYNKA	4,64
1.12.TCH	TECHNICKÁ MIESTNOSŤ	3,81
1.13a.SKĽ	SKĽAD	6,50
1.13b.SKĽ	SKĽAD	3,96
1.14.BSM	BESÉDOVÁ MIESTNOSŤ	53,29
1.15.ZAD	ZÁDVERIE	3,14
		505,14 m ²

SO 101: 30.000++158.450 m.n.m.

NÁZOV PROJEKTU		KULTÚRNE STREDISKO A KNIŽNICA ŽARNOVICKÁ - RAČA	
MIEŠTO STAVBY		Žarnovická 958/7, 831 06 Bratislava Hlavný stavebný objekt parcely č. 1, 513/19 Kódové číslo pozemku č. 513/5, 513/6, 513/7	
STAVEBNÍK		Mestská časť Bratislava - Rača Kubáčova 21, 831 06 Bratislava - mestská časť Rača	
GENERÁLNY PROJEKTANT		Young & Partners s.r.o. Bátovská 36/68 831 07 Bratislava - Petržalka	
AUTORI PROJEKTU		Ing. arch. Jozef Šiško, PhD. Ing. arch. Tomáš Meden Ing. arch. Michala Perešová	
SPRACOVATEĽ PROFESIE		ING. ELEMIK BITTER	
PODPOROVATEĽ PROJEKTANT		ING. ELEMIK BITTER	
KONTROLOVAL		ING. ELEMIK BITTER	
VYPRACOVAL		ING. ELEMIK BITTER	
STAVBYNÝ OBJEKT		SO 101	MIERKA 1:50
ETAPA		ETAPA	FORMÁT 12 x x A4
ČASŤ PD		E-1.1.4 - VYKUROVANIE	ROZMER XXX x XXX
OBSAH VÝKRESU		PODORYS 2. NP - PODLAHOVÉ VYKUROVANIE	DAŤUM 02/2025
044	KCR	RP	E-1.1.4
			SO 101
			UK-104
			00