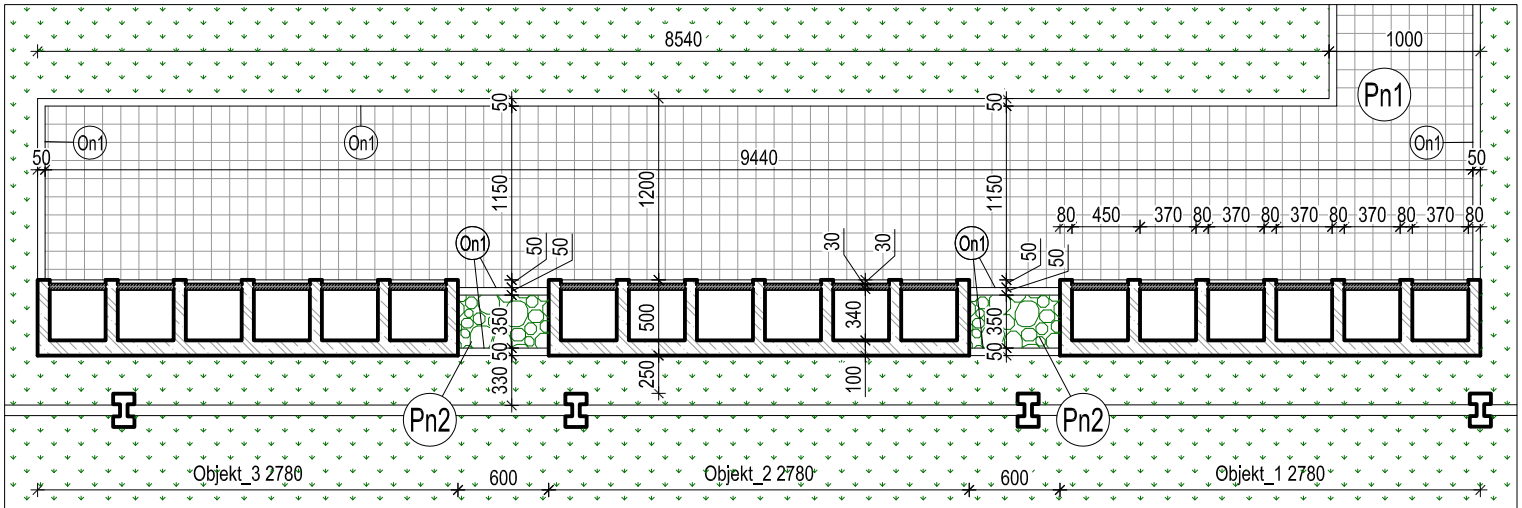

Pôdorys kolumbárií

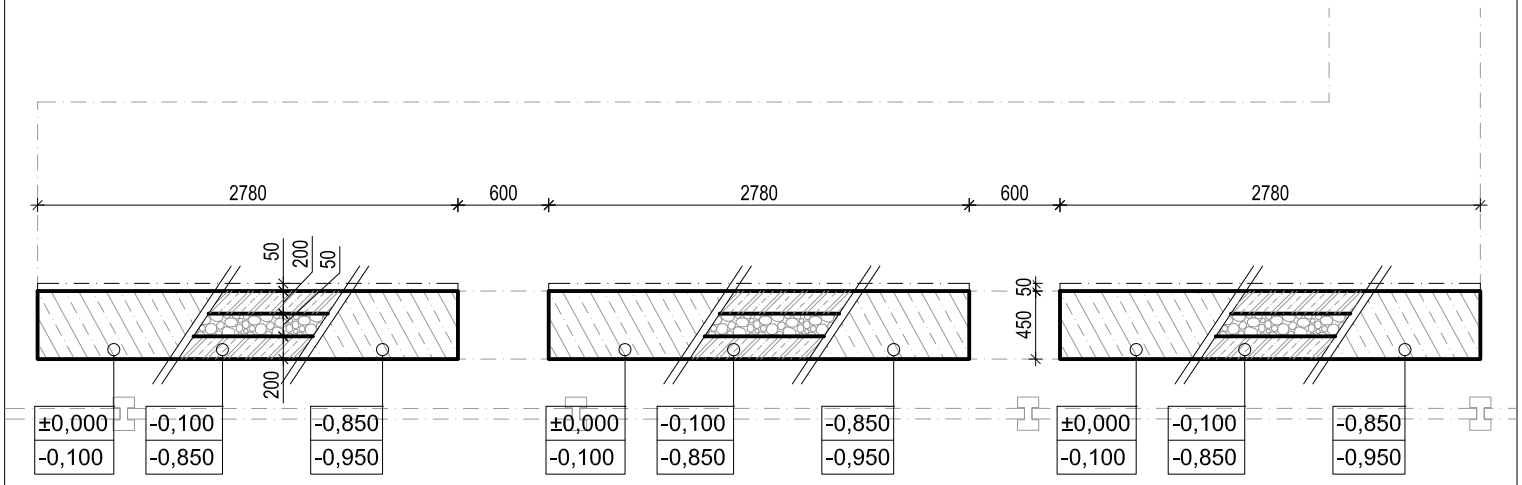

Základy kolumbárií

Číslo položky	Schéma	Rozmery (mm) rozvinutá šírka/rozmer	Popis	Materiál	Počet kusov
Pl1	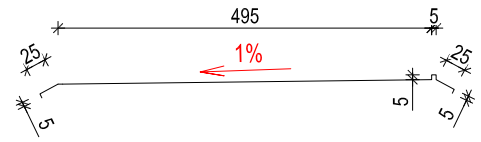 Rozvinutá šírka 570mm		Oplechovanie strechy Jedná sa o oplechovanie strešnej roviny kolumbária s odkapom po všetkých stranách. Rozvinutá šírka je 495mm, dĺžka 3050mm	Plech 0,7mm farba antracit	3ks

Pôdorys, Výkres základov

	PD kolumbária pre lokalitu Petržalka		Obsah výkresu: Pôdorys, Výkres základov
MEB CONSULTING	ČASŤ:	**Architektúra**	INVESTOR: Marianum - Pohrebníctvo mesta Bratislava
	AUTORI:	**Ing.arch. Eva Babuliaková** **Ing.arch. Matej Babuliak**	POZEMOK: parc.č.:5765 k.ú. Petržalka obec Bratislava - Petržalka
	VYPRACOVAL:	**Ing.arch. Matej Babuliak**	Stupeň: **SP** / **Dátum: 05/2024**
	ZODPOVEDNÝ PROJEKTANT:	**Ing.arch. Eva Babuliaková** **2237 AA** **0917788925**	Mierka: **1:50** / Sada: / Výkres: **2** Formát: **A4**