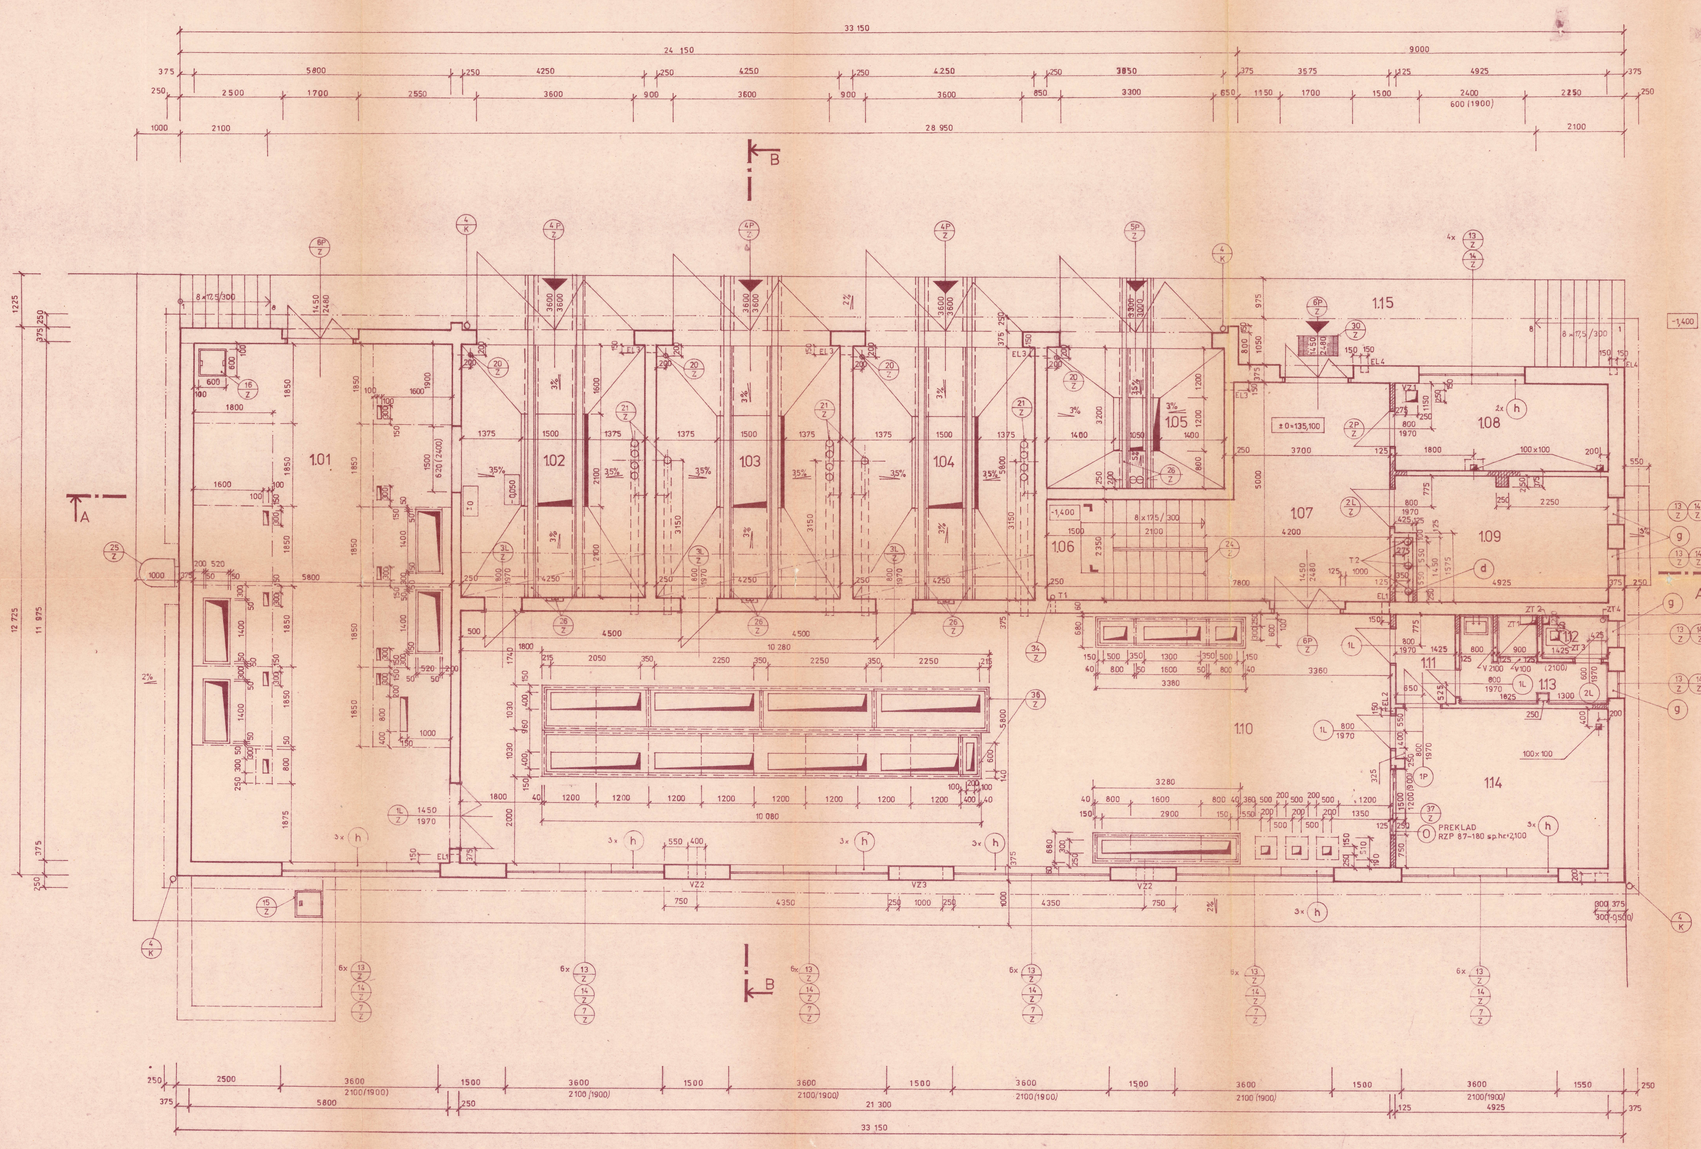

MURIVO NA MALTU VAPENNOCEMENTOVÚ OBVODOVÉ STENY HR. 375 MM Z TEHÁL INA
VNÚTORNÉ STENY HR. 250 MM Z TEHÁL CDm

MURIVO NA MALTU CEMENTOVÚ MC 100
PRIEČKY HR. 125 mm Z TEHÁL CDm P10 (MPa)

UZEMNENIE - DODÁVKA TECHNOLÓGIE
OCHRANNÉ RÚRKY A CHRÁNIČKOVÚ
TRASU ULOŽIŤ PRED BETONÁŽOU
SPEVNENÝCH PLOCH

POZNÁMKY

PO NATIAHNUTÍ KÁBLOV A OSADENÍ VŠETKÝCH TECHNICKÝCH ZARIADENÍ VŠETKY OTVORY UTESNIŤ MINERÁLNOU VLNOU A ZAMUROVAŤ (ZABETÓNOVAŤ) ZACHOVAŤ POŽIARNU ODOLNOSŤ JEDNOTLIVÝCH STIEN A STROPOV PODĽA POŽIARNEHO PROJEKTU!

LEGENDA

Č.m.	ÚČEL MIESTNOSTI	PODLAHA	m²	STENY	STROPY
		SOKLÍK LIŠTA TECHN. NORMA		TECHN. NORMA	TECHN. NORMA
1.01	ROZVODŇA 22kV	DIELEKTRICKÁ GUMOVÝ IZOL. KOBEREC ČSN. 83 2635	69,45	VÁPENNOCEM. OMIETKA HLADKÁ ČSN 722430	VÁPENOCEM. OMIETKA HLADKÁ ČSN 722430
1.02	TRAFOKOMORA TU1	CEMENTOVÝ POTER PÁLENÝ ON 74 4516	26,00	— " —	— " —
1.03	TRAFOKOMORA TU2	— " —	26,00	— " —	— " —
1.04	TRAFOKOMORA TU3	— " —	26,00	— " —	— " —
1.05	TRAFOKOMORA TVS	— " —	14,00	— " —	— " —
1.06	SCHODIŠTE	CEM. POTER ON 74 4516	9,87	— " —	— " —
1.07	VSTUP	KERAMICKÉ DLAŽDICE ČSN 725180	18,50	— " —	— " —
1.08	IZOL.TRAFO 1TR	CEM. POTER PÁLENÝ ON 74 4516	9,85	— " —	— " —
1.09	SKLAD	— " —	14,16	— " —	— " —
1.10	ROZVODŇA 660V	DIELEKTRICKÁ GUM. IZOL. KOBEREC ČSN. 83 2635	123,54	— " —	— " —
1.11	PREDSIEŇ	KERAMICKÉ DLAŽDICE ČSN. 72 5180	2,71	— " —	— " —
1.12	WC	— " —	1,35	BELNINOVÝ OBKL. V=2100 ČSN725151	— " —
1.13	UMYVÁREŇ	— " —	4,76	— " —	— " —
1.14	DOZORŇA	DLAŽKOVINA GUM. INDUSTRIAL PND 68168 81	18,59	VÁPENOCEM. OMIETKA HLADKÁ ČSN 722430	— " —
1.15	RAMPA	CEM. POTER PÁLENÝ ON 74 4516	47,81		

ZASTAVANÁ PLOCHA : 458,30 m²

ÚŽITKOVÁ PLOCHA : 412,60 m²

OBOSTAVANÝ PRIESTOR : 3 929,53 m³

ZOZNAM STAVEBNÝCH ÚPRAV

OZNAČ. NA VÝKR.	DRUH	POČ.	ROZMER	VÝŠKA SPOD. HRANY	POZNÁMKA
EL 1	PRESTUP STENOU	2	150 × 500	2,500	PO OSADENÍ KÁBLOV OTVORY DOMUROVAŤ
EL 2	PRESTUP STENOU	1	150 × 1000	2,500	
EL 3	PRESTUP STENOU	4	150 × 900	3,600	
EL 4	NIKA	2	150 × 150 × 150	1,100	
VZ 1	PRIERAZ PODLAHOU I. STROPOM	2	250×250		PO OSADENÍ VZDUCHOTECH. ZARIADENÍ OTVORY DOMU-ROVAŤ
VZ 2	PRESTUP STENOU	2	⌀ 400	3,400	
VZ 3	PRESTUP STENOU	2	1000 × 630	0,300	
ZT 1	PRIERAZ PODLAHOU	1	400 × 200		PO OSADENÍ ZDRAVOTECH. ZARIADENÍ OTVORY DOMU-ROVAŤ
ZT 2	PRIERAZ PODLAHOU	1	150 × 200		
ZT 3	PRIERAZ PODLAHOU	1	220 × 220		
ZT 4	PRIERAZ PODLAHOU	1	⌀ 100		
T1	PRIERAZ PODLAHOU I. STROPOM	1	⌀ 50		PO OSADENÍ RÚR OTVORY DOBETÓNOVAŤ
T2	PRIERAZ STROPOM	3	⌀ 150		

STAVEBNÉ ZÁVODY, n. p.
Závod 11
Ružová dolina 2
824 64 Bratislava
10

±0=135,100 B pv

D 301-00a

vypracoval ING. ARCH. CIHOVÁ	zodp. proj. ING. ARCH. CIHOVÁ	hl. inž. proj. ING. KAĽO	DOPRAVOPROJEKT stredisko 35 Bratislava, Kominárska 2-4
kreslil ING. ARCH. CIHOVÁ	tech. kontrola ING. BOJNANSKÝ	ved. strediska ING. MACHA	
kraj HLAVNÉ MESTO SSR BRATISLAVA		okres ONV OBNV BRATISLAVA III	
investor VHMB			
ELEKTRIČKOVÁ TRAŤ JURAJOV DVOR - ZLATÉ PIESKY			formát 12 A4
MENIAREŇ			dátum 12.84
1. PODLAŽIE			stupeň VP
			čís. zákazky 1983-05
			arch. číslo 2535
			číslo úpravy
			mierka 1:50
			číslo výkresu 1/6