2x RUBOL RS
1x FOALBIT S
2x BITAGIT S
PERBITAGIT R
POLSID DO SA 100 mm
PERLITOBETÓN PB 300 30-150 mm (55-175 mm
PANEL PPD 598/306 250 mm (PZD 65-50/530 225 mm)

LEGENDA

- ŽELEZOBETÓN B 250-III.
- PERLITOBETÓN PB-300 OBJEMOVÁ HMOTNOSŤ 300 kg/m³
- BETÓN PODKLADNÝ B-0
- BETÓN B-III (B-II ZÁKLADOVÉ PÁSY)
- MURIVO NA MALTU VÁPENOCEM
- PREFABRIKÁTY
- MURIVO NA MALTU CEMENTOVÚ - PRÍMUROVKA VO-2
  PRIEČKY HR.125mm Z TEHÁL CDm P.10 (MPa)

M 1:100

POZNÁMKA :

NA VŠETKY BETÓNOVÉ KONŠTRUKCIE POD IZOLÁCIOU JE POTREBNÉ POUŽIŤ STRUSKOPORTLANDSKÝ CEMENT

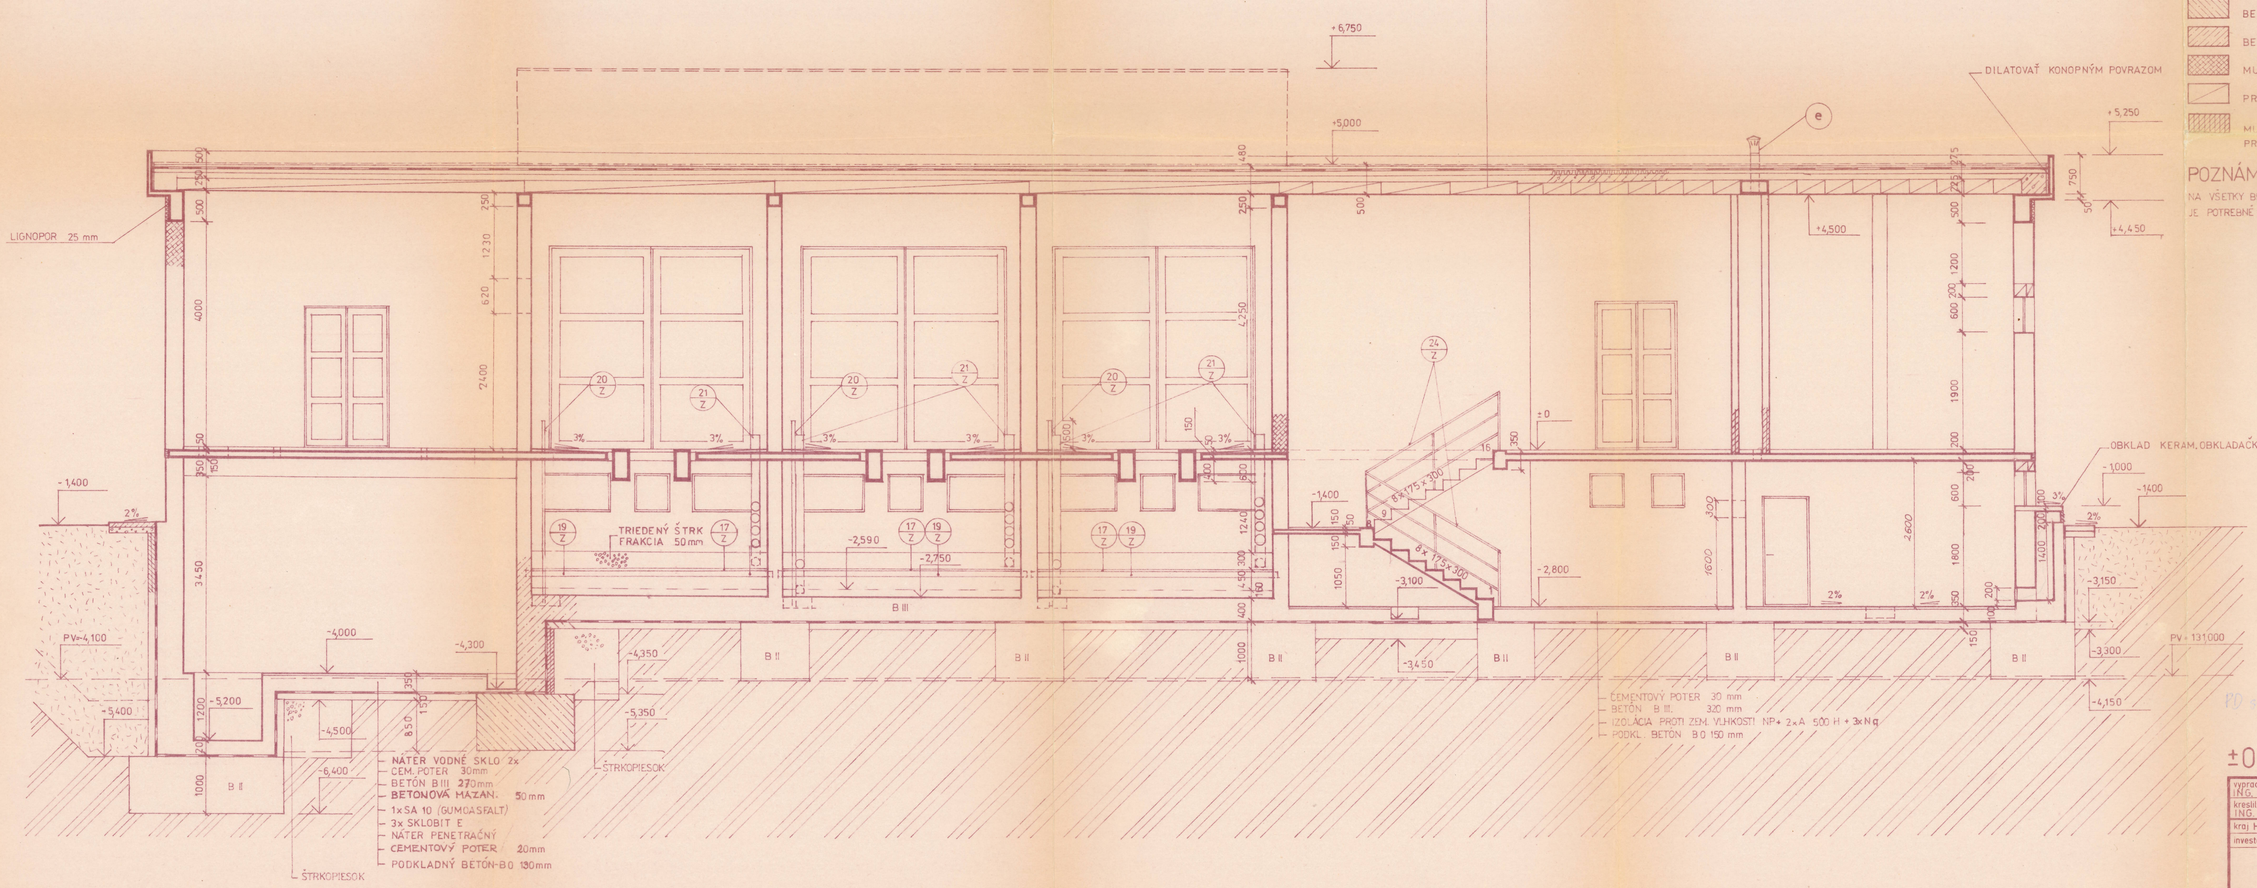

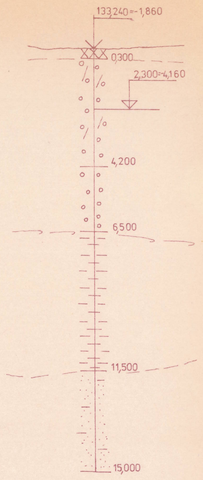

STAVEBNÉ ZÁVODY, [illegible]
Závod 11
Ružová dolina 8
824 64 Bratislava 10

±0 = 135,100 Bpv

D 301-00 a

vypracoval ING. ARCH. CIHOVÁ	zodp. proj. ING. ARCH. CIHOVÁ	hl. inž. proj. ING. KÁČO	DOPRAVOPROJEKT stredisko 35 Bratislava, Kamenárska 2-4
kreslil ING. ARCH. CIHOVÁ	tech. kontrola ING. BOJNANSKÝ	ved. strediska ING. MACHAJ	
kraj HL. M. SSR BRATISLAVA	ONV ObNV BRATISLAVA III		formát A4
investor VHMB			dátum 12.84
ELEKTRIČKOVÁ TRAŤ JURAJOV DVOR - ZLATÉ PIESKY			stupeň VP
MENIAREŇ			čís. zákazky 1983-09
A-A			arch. číslo 2535 číslo výkresu 7
			mierka 1:50 číslo výkresu 1/9