



PILOTY – PŮDORYS

M 1:100

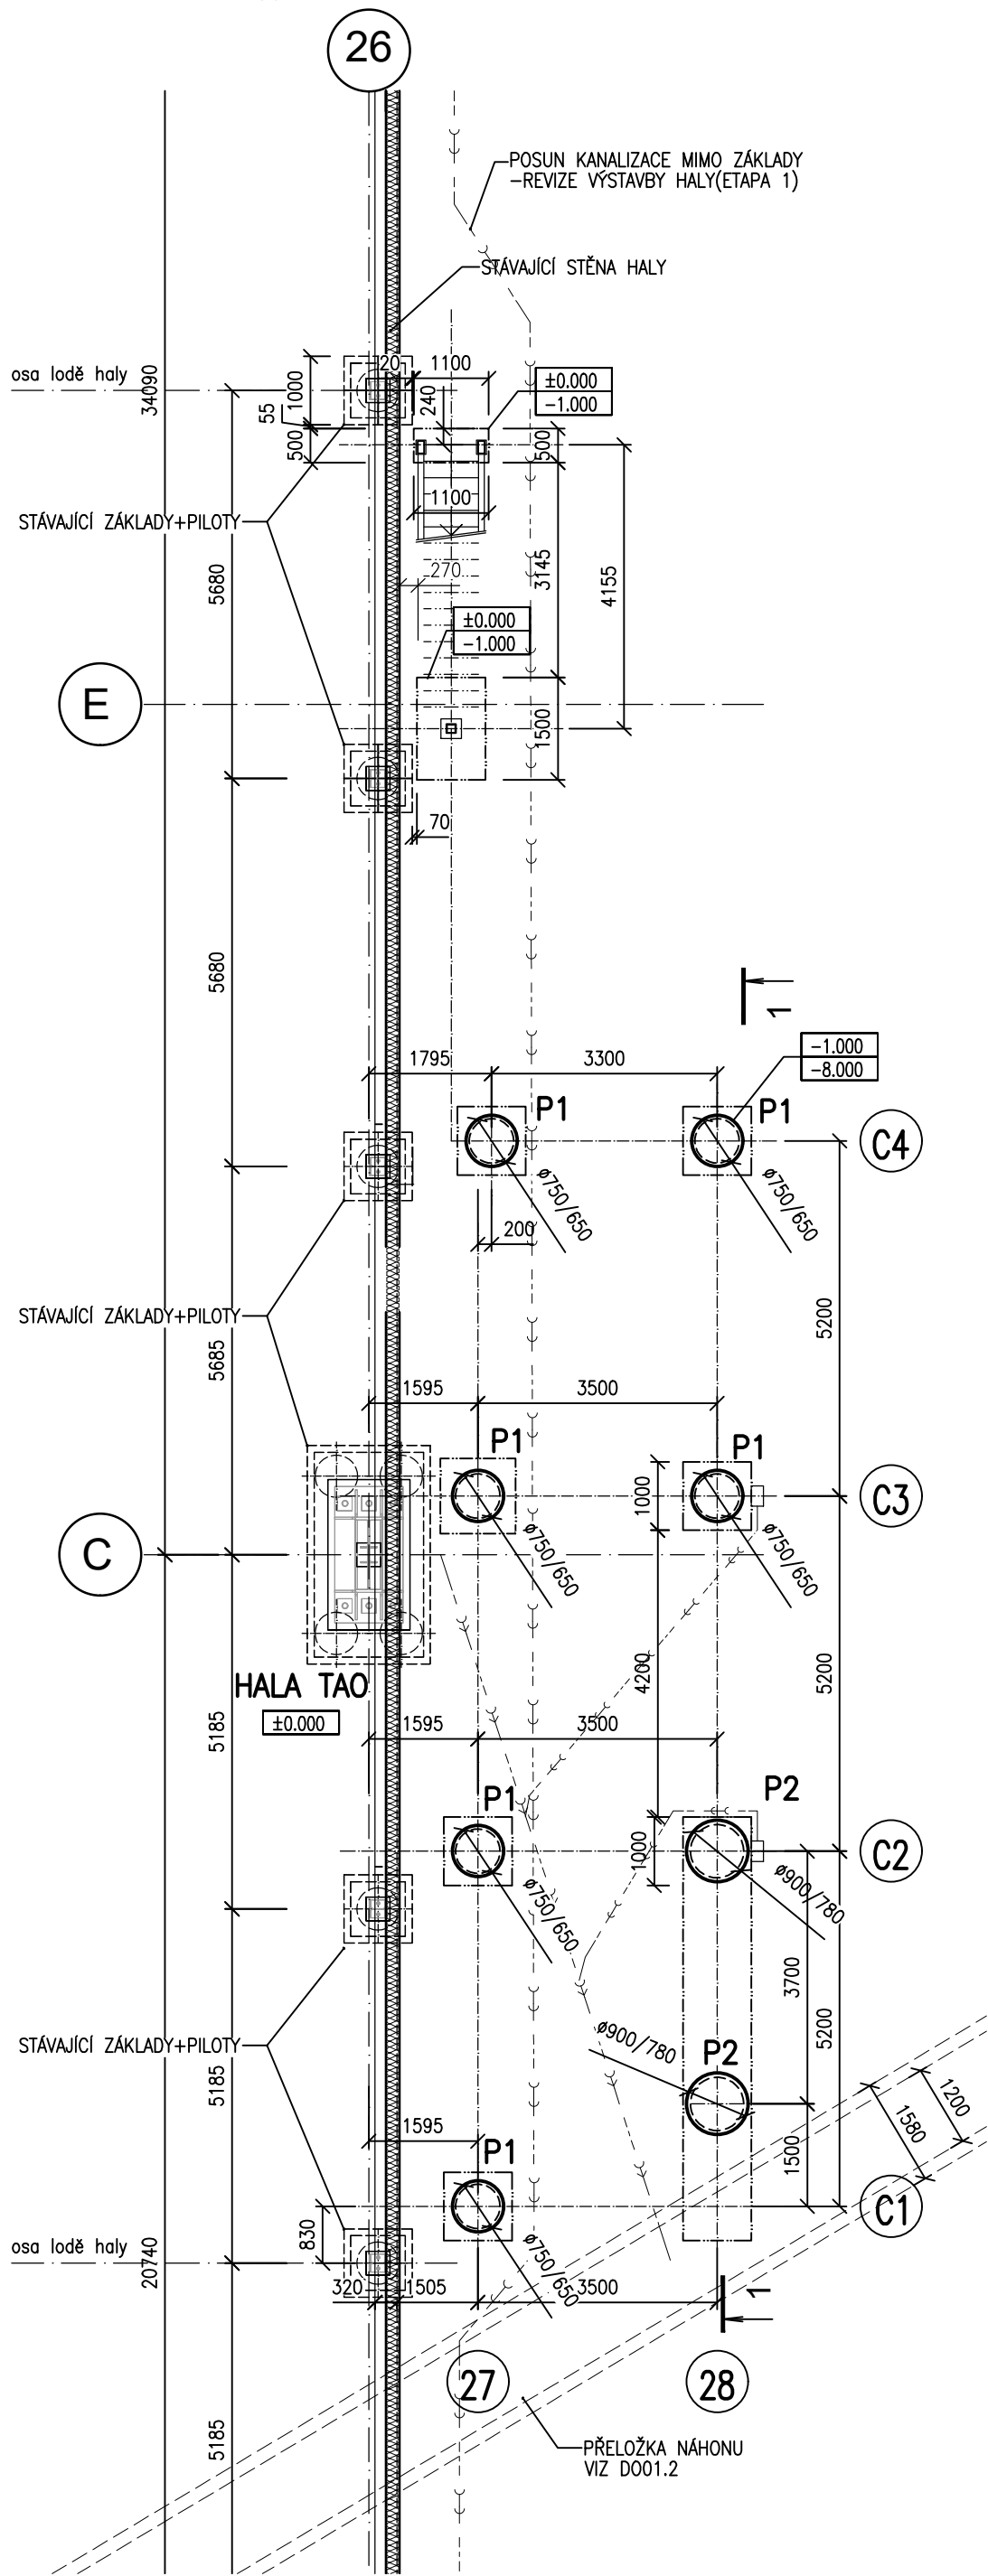


PŮDORYS ZÁKLADŮ

M 1:100

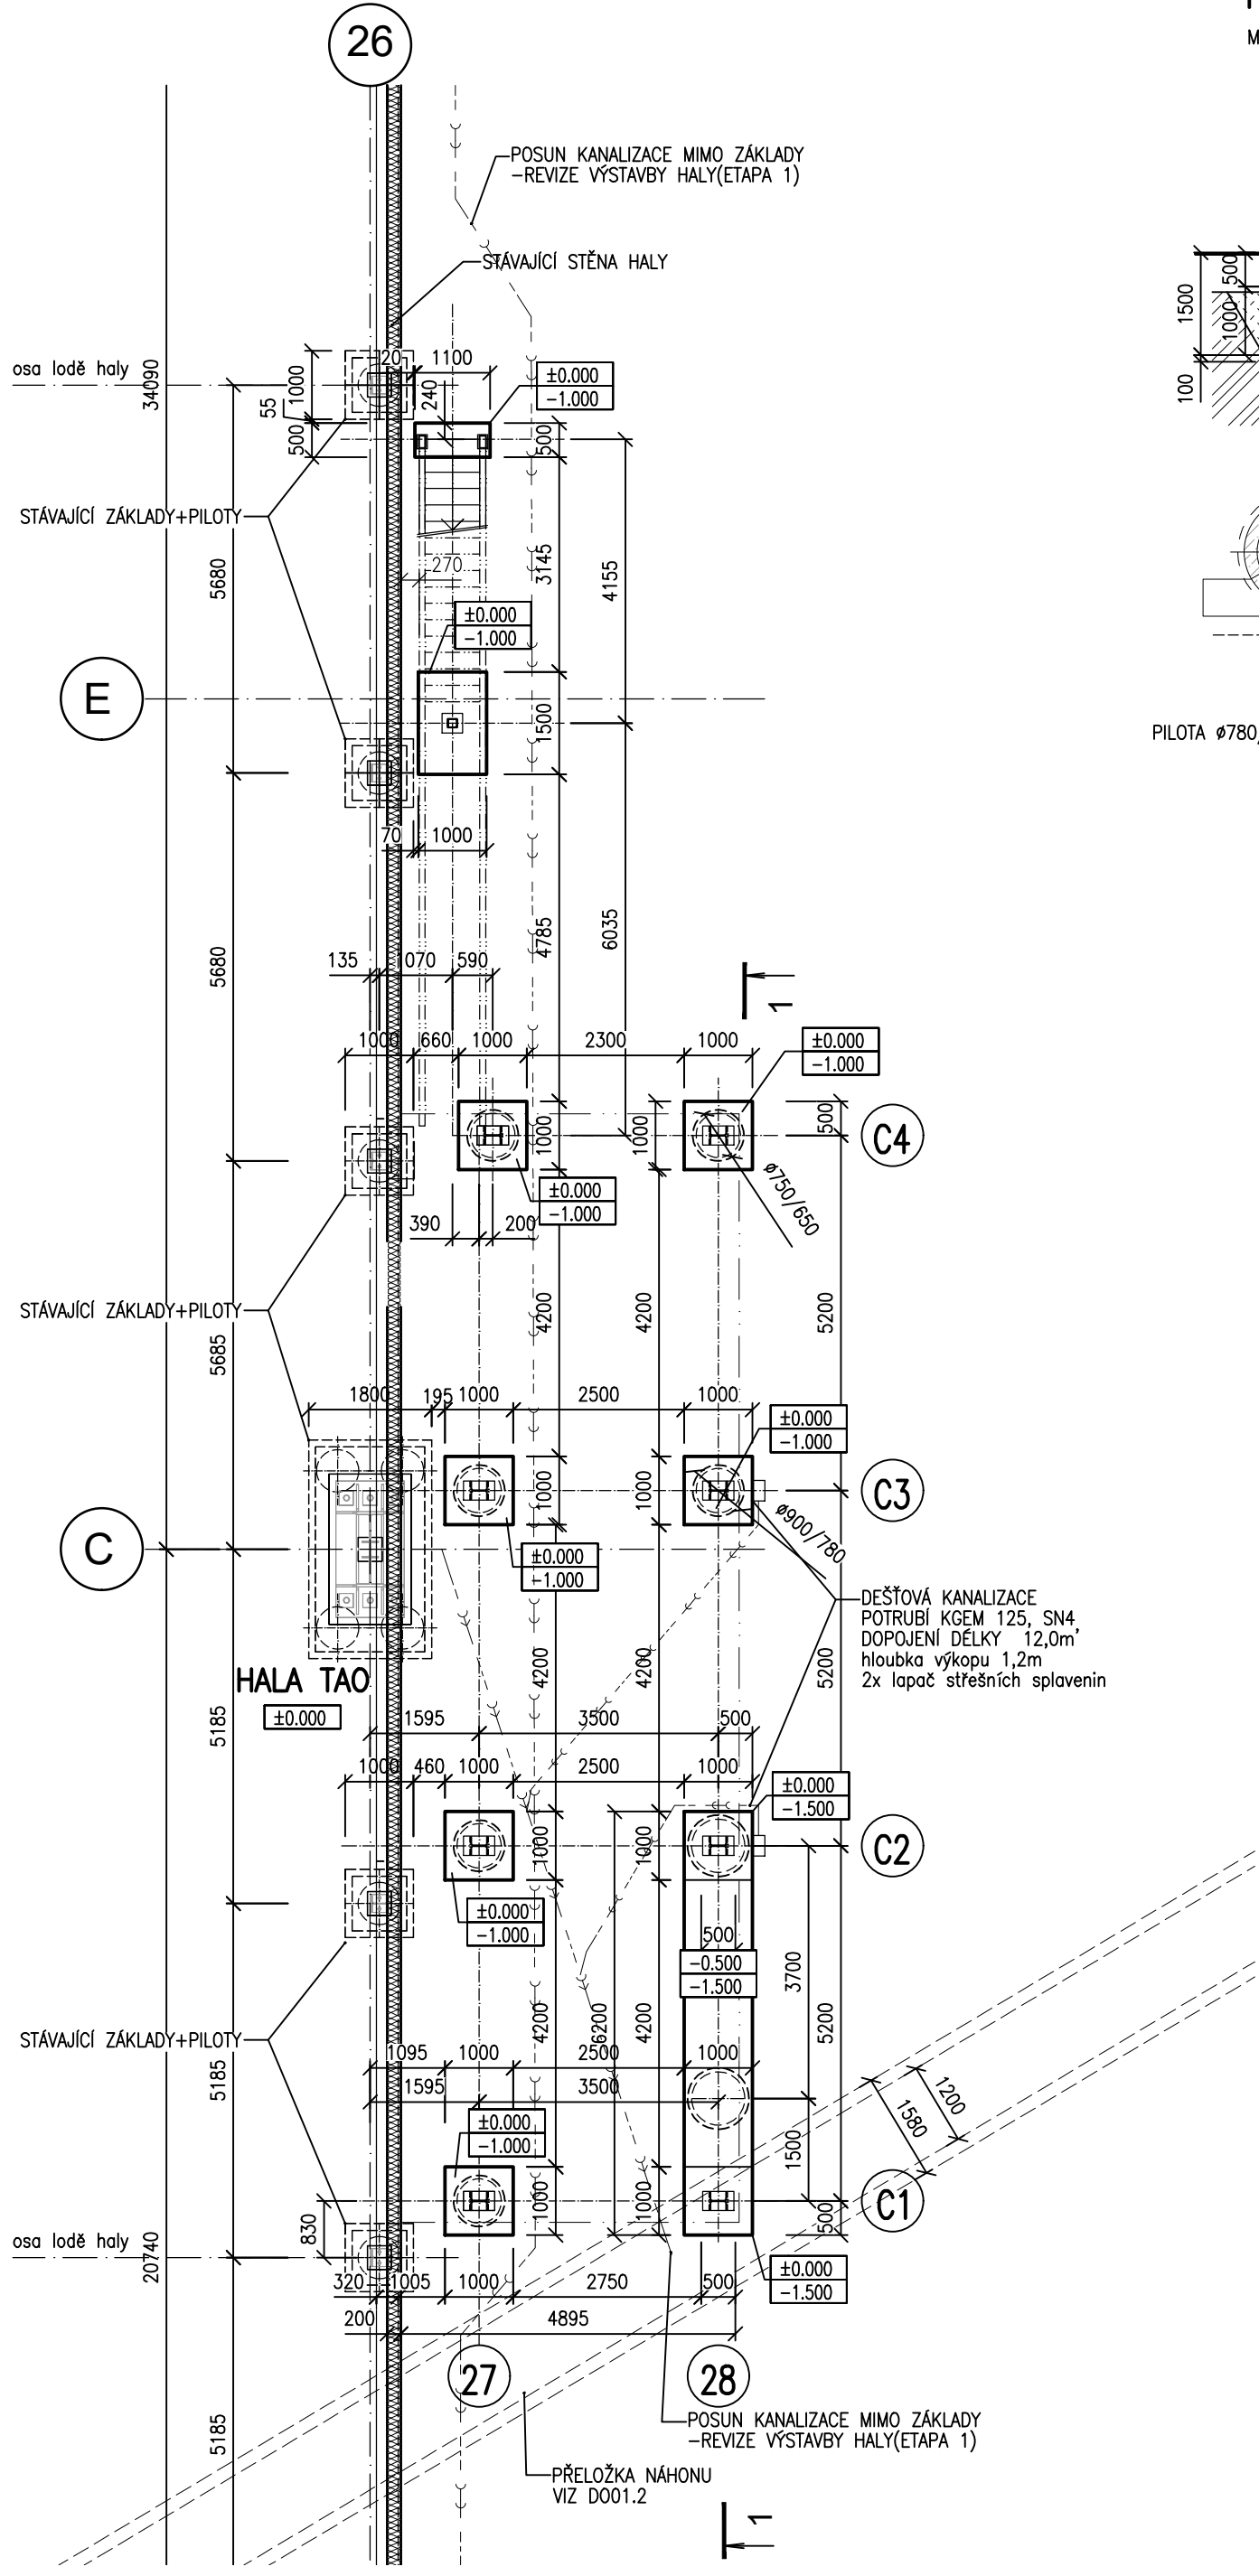

ŘEZ 1-1


M 1:100

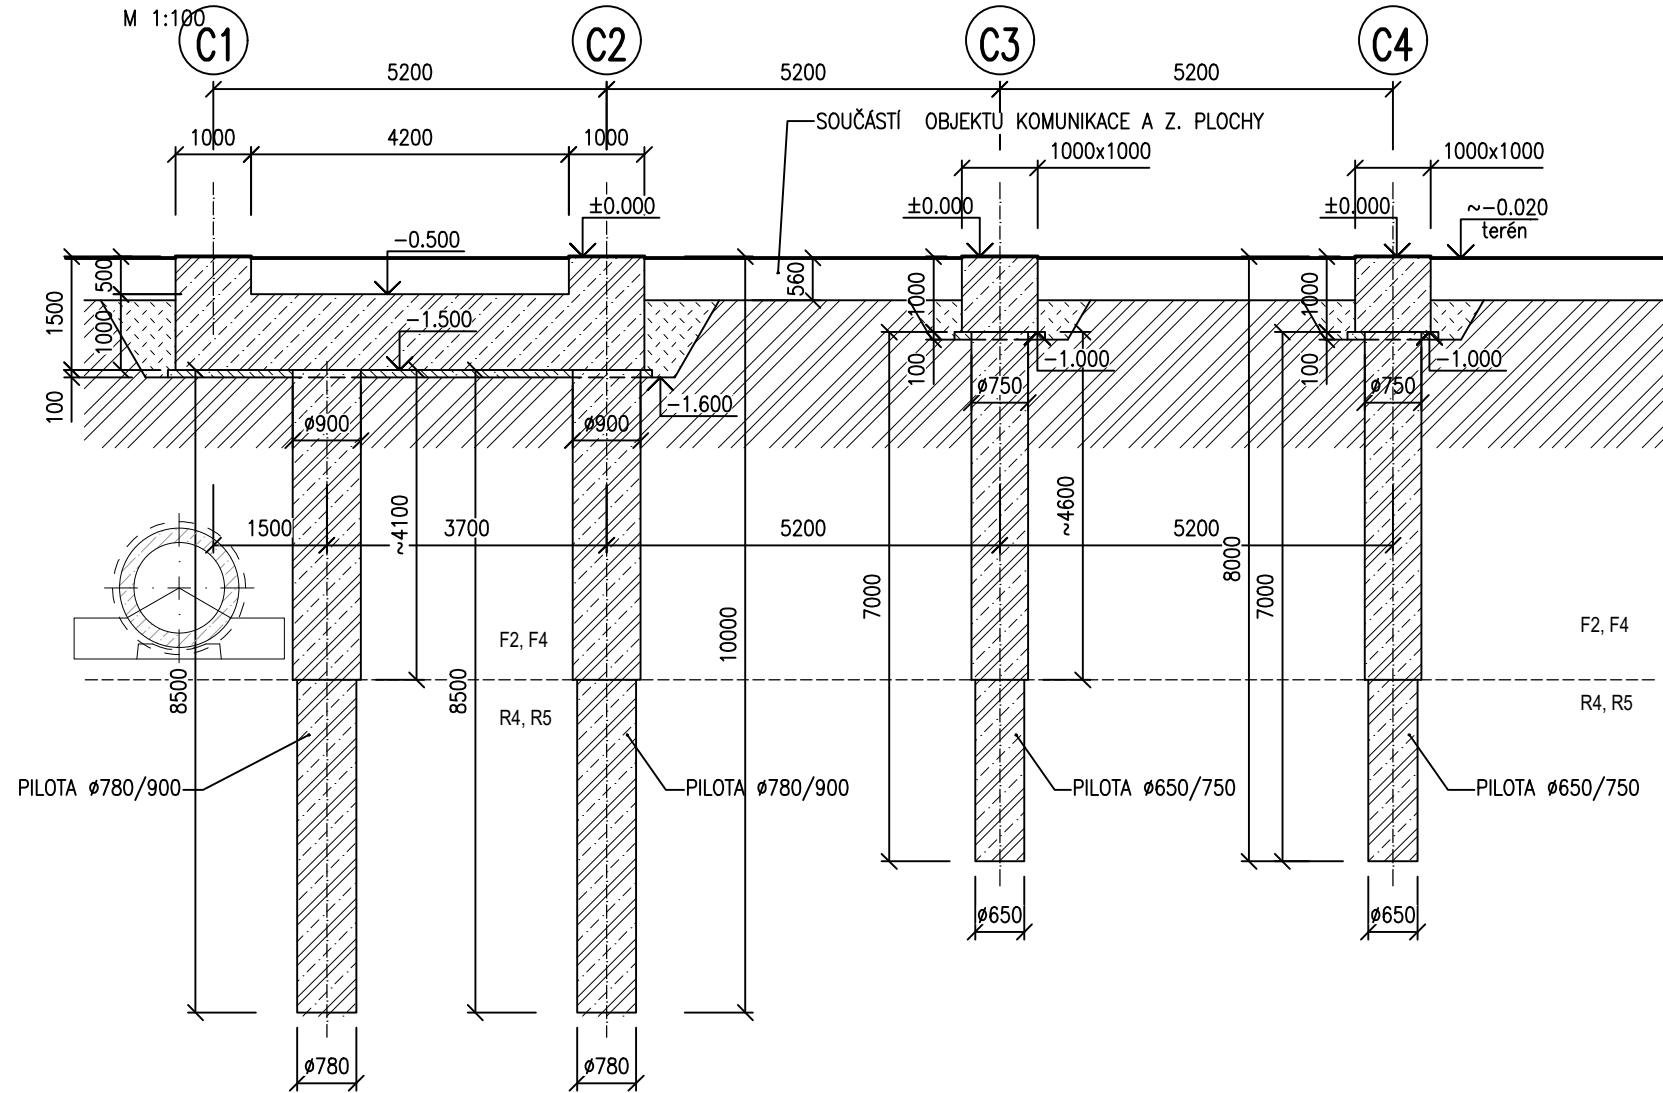

PILOTY				
Ozn.	PRŮMĚR mm	DĚLKA m	Počet kusů	Poznámka
P1	650/750	7,0	6	
P2	780/900	8,5	2	

LEGENDA MATERIÁLŮ:

- ŽELEZOBETON C25/30 XC2, XA1
- BETON C12/15 XF0
- SENDVIČOVÝ PANEL
- HUTNĚNÝ PODSYP
- HUTNĚNÝ ZÁSYP
- ROSTLÝ TERÉN

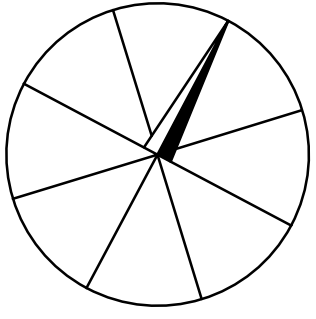

±0 ≅ 525,600 m n.m.

"DOKUMENTACE JE DUŠEVNÍM MAJETKEM FIRMY HUTNÍ PROJEKT Frýdek-Místek a.s. A NESMÍ BÝT POUŽITA BEZ JEJÍHO VĚDOMÍ."

a)				
OZN.	ZMĚNA	DATUM	PROVEDL	KONTROLA
VYPRACOVAL	BLANKA TESAŘIKOVÁ			
PROJEKTANT	ING. RADOVAN TOMÁŠEK			
SCHVÁLIL	ING. ROMAN LISNÍK			
KONTROLOVAL	ING. RADOVAN TOMÁŠEK			
INVESTOR	AL INVEST Břidličná, a.s.			
MÍSTO STAVBY	AL INVEST BŘIDLIČNÁ			
STAVBA	ALFAGEN XIV. ETAPA			
STAVEBNÍ ŘEŠENÍ				
ROZVODNA 8.2.2 - ZÁKLADY-PŮDORYSY, ŘEZ				

HUTNÍ PROJEKT FRÝDEK-MÍSTEK HUTNÍ PROJEKT Frýdek-Místek a.s.	
DATUM	07/2025
ÚČEL	ZADÁNÍ STAVBY
Č. ZAK.	11542-003-004
ARCHIVNÍ ČÍSLO	HP4-2-103344
LISTŮ	1
POČET A4	4
MĚŘITKO	POŘADOVÉ Č.
1:100	04