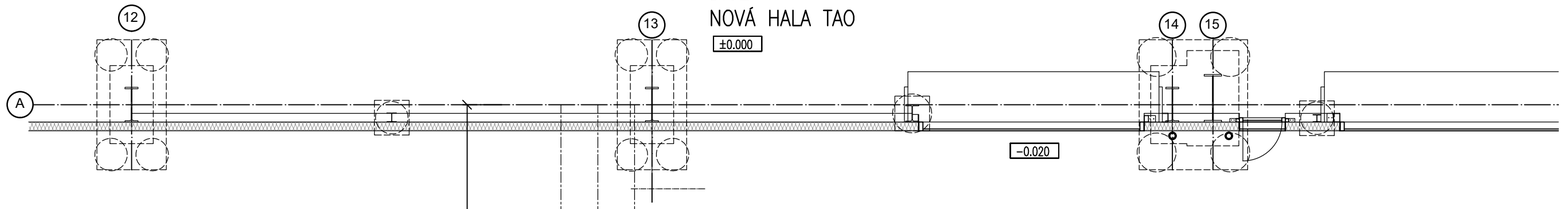

POTRUBNÍ MOST U SO 09
PŮDORYS ZÁKLADŮ

M 1:100

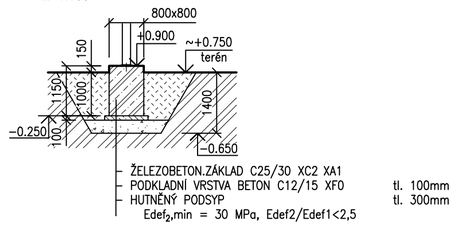

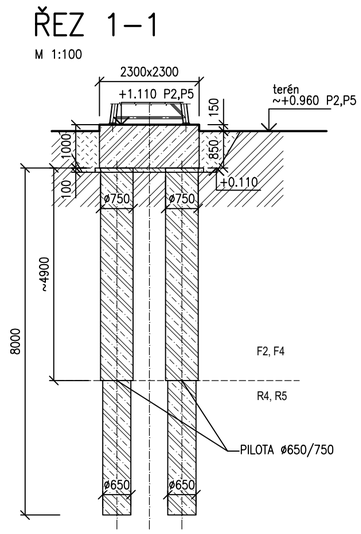

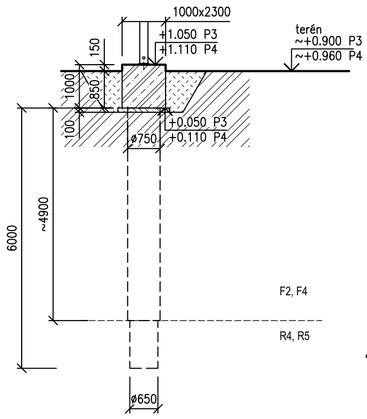

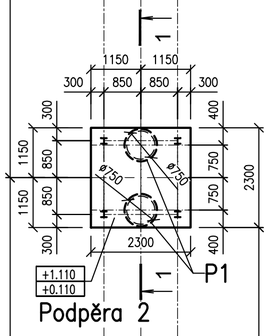

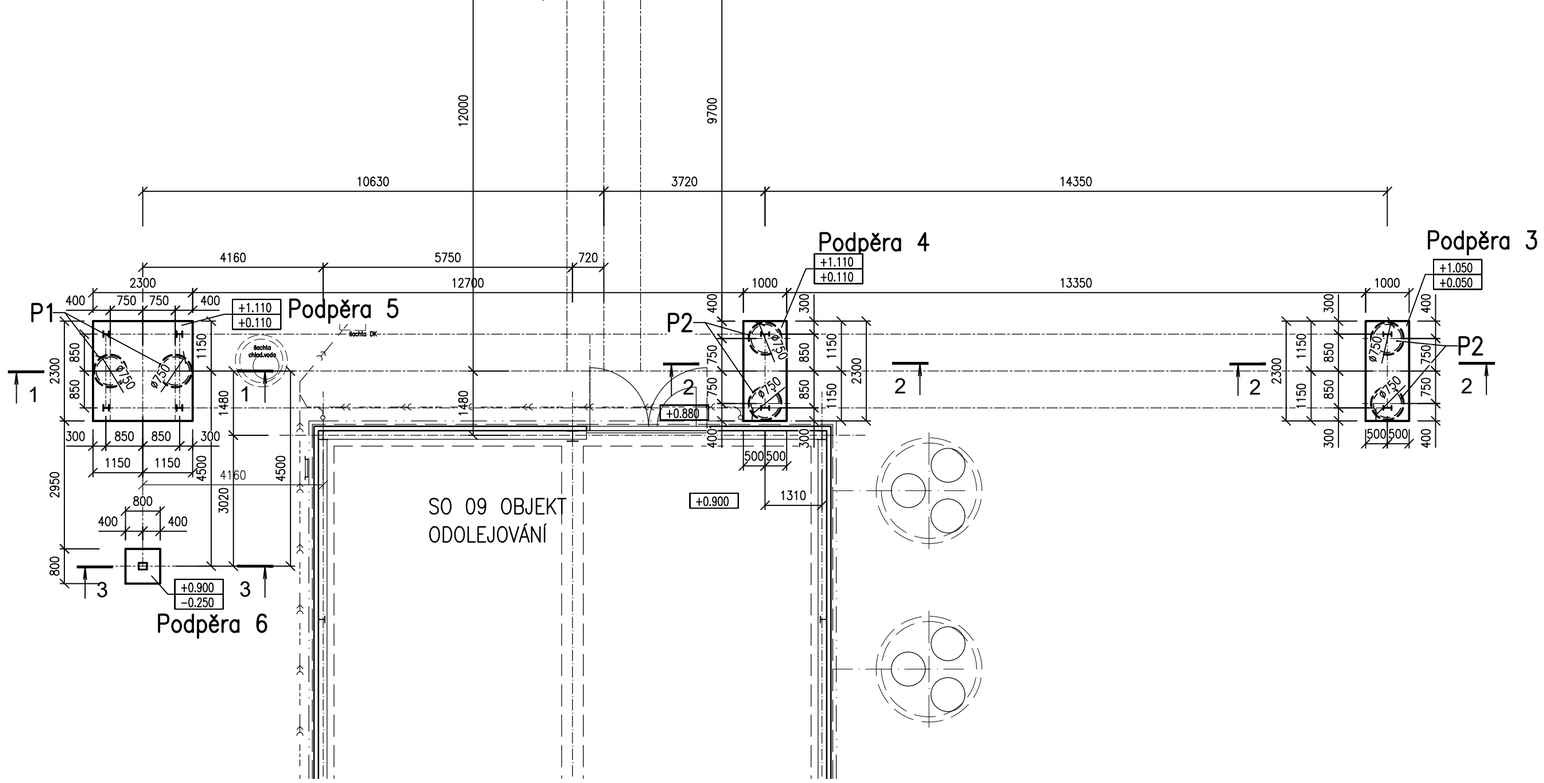

PILOTY				
Ozn.	PRŮMĚR mm	DÉLKA m	Počet kusů	Poznámka
P1	650/750	8,0	4	
P2	650/750	6,0	4	

LEGENDA MATERIÁLŮ:

- ŽELEZOBETON C25/30 XC2, XA1
- BETON C12/15 XF0
- HUTNĚNÝ PODSYP
- HUTNĚNÝ ZÁSYP
- PÍSKOVÉ LOŽE
- STÁVAJÍCÍ OBJEKTY
- ROSTLÝ TERÉN

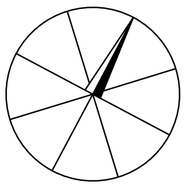

±0 ≙ 525,600 m n.m.

"DOKUMENTACE JE DUŠEVNÍM MAJETKEM FIRMY HUTNÍ PROJEKT Frýdek-Místek a.s. A NESMÍ BÝT POUŽITA BEZ JEJÍHO VĚDOMÍ."

a)				
OZN.	ZMĚNA	DATUM	PROVEDL	KONTROLA

VYPRACOVAL	BLANKA TESAŘÍKOVÁ	
PROJEKTANT	ING. RADOVAN TOMÁŠEK	
SCHVÁLIL	ING. ROMAN LISNÍK	
KONTROLOVAL	ING. RADOVAN TOMÁŠEK	
INVESTOR	AL INVEST Břidličná, a.s.	
MÍSTO STAVBY	AL INVEST BŘIDLIČNÁ	
STAVBA	ALFAGEN XIV. ETAPA	

STAVEBNÍ ŘEŠENÍ

POTRUBNÍ MOST U ODOLEJOVÁNÍ-DISPOZICE, ŘEZ

HUTNÍ PROJEKT FRÝDEK-MÍSTEK
HUTNÍ PROJEKT Frýdek-Místek a.s.

DATUM 07/2025

ÚČEL ZADÁNÍ STAVBY

Č. ZAK. 11542-003-004

ARCHIVNÍ ČÍSLO
HP4-2-103343

LISTŮ 1 | **POČET A4** 4

MĚŘÍTKO 1:100 | **POŘADOVÉ Č.** 02