




PRZEKRÓJ KONSTRUKCYJNY A-A  
SKALA 1:50

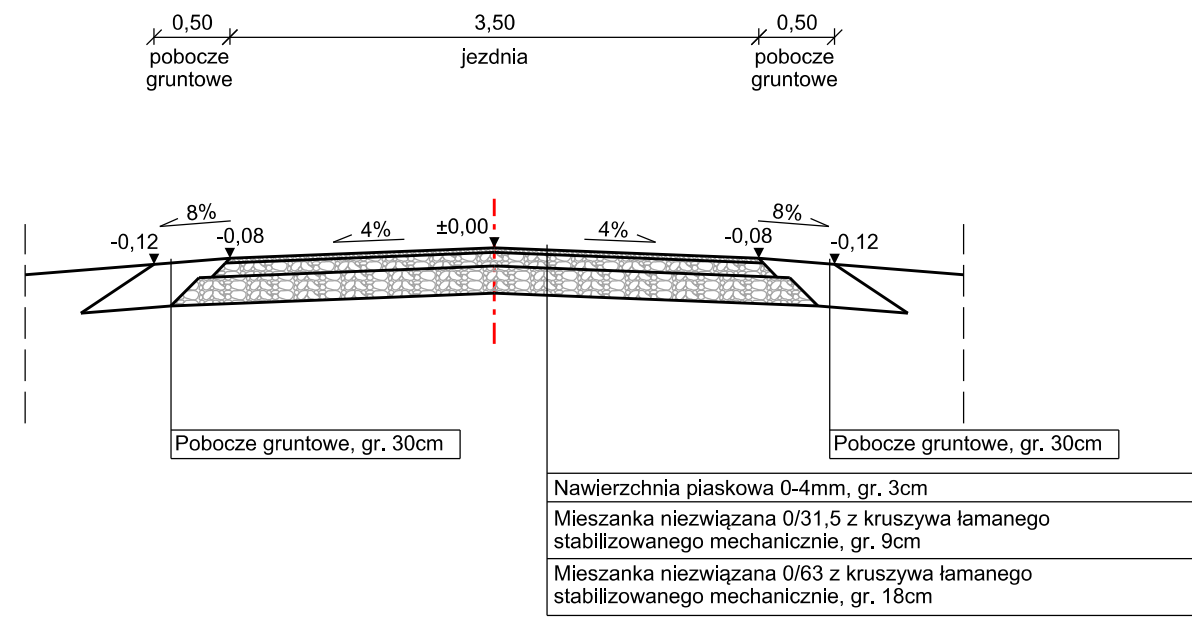

PRZEKRÓJ KONSTRUKCYJNY B-B  
SKALA 1:50

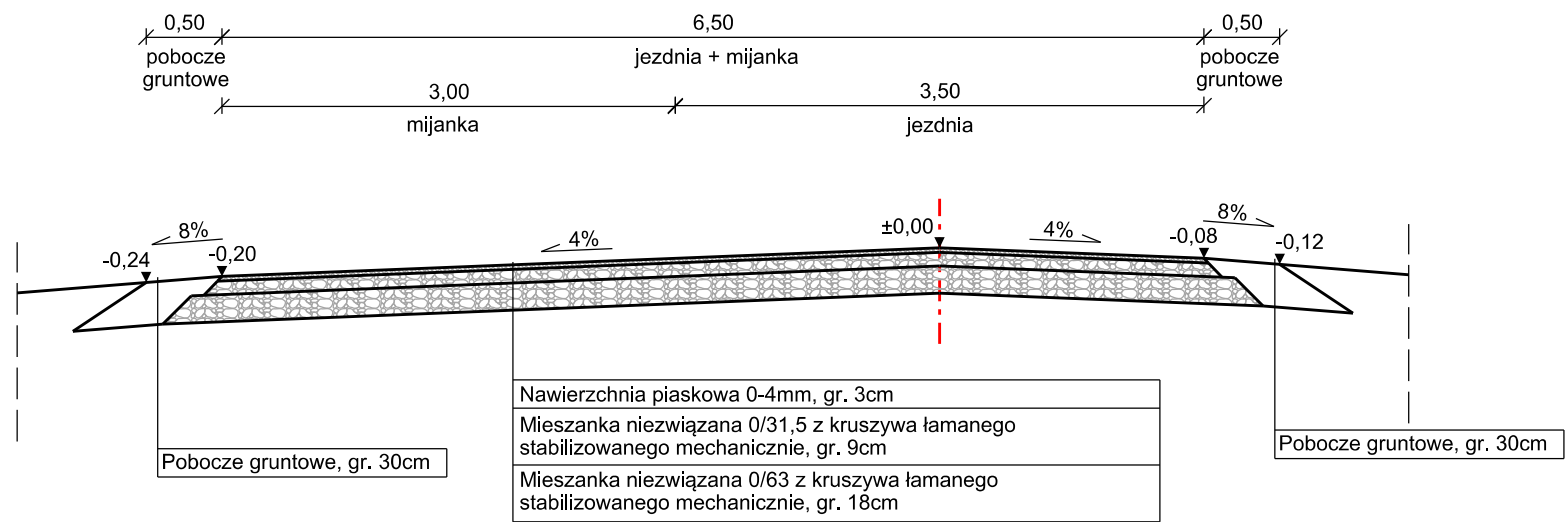

PRZEKRÓJ KONSTRUKCYJNY C-C  
SKALA 1:50

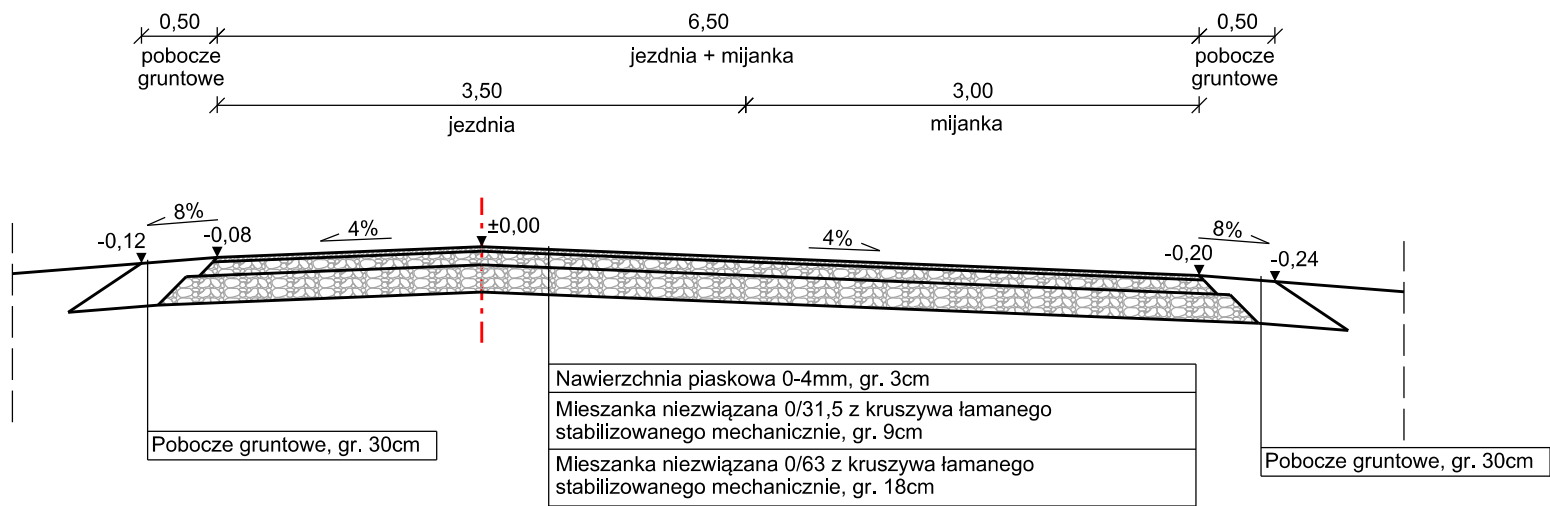

NAZWA OBIEKTU:			
Przebudowa dojazdu pożarowego nr 1 - odcinek o długości 2884m			
ADRES OBIEKTU:		gm. Kurzętnik powiat nowomiejski	
JEDNOSTKA PROJ.: HP KONSTRUKCJE Hanna Pradziad ul. Na Zamek 45 87-300 Szabda		ZMAWIAJĄCY: <div></div> Nadleśnictwo Brodnica ul. Sądowa 16 87-300 Brodnica	
NAZWA OPRACOWANIA: PROJEKT TECHNICZNY			
TYTUŁ RYSUNKU: PRZEKROJE KONSTRUKCYJNE			
FUNKCJA	IMIĘ I NAZWISKO	NR UPRAWNIENI I SPECJ.	PODPIS
PROJEKTANT:	mgr inż. Mariusz Majewski	KUP/0116/POOD/13 do projektowania w specjalności drogowej bez ograniczeń	
SPRAWDZAJĄCY:	mgr inż. Anna Łukasik	KUP/0171/PBD/17 do projektowania bez ograniczeń w specjalności inżynierskiej drogowej	
DATA: 12.2024	BRANŻA: DROGOWA	SKALA: 1:50	NR RYS. 4