

UWAGI

- \* WSZYSTKIE FUGI W PRZEJŚCIACH NALEŻY ZGRAŻĆ ZE SOBĄ
- \*\* UZGODNIENIE I ZAACEPTOWANIE PŁYTEK ORAZ COKOLÓW PRZEZ GŁÓWNEGO PROJEKTANTA OPRACOWANIA I INWESTORA NA PODSTAWIE DOSTARCZONYCH PRÓBEK
- \*\*\* WSZYSTKIE WYMIARY I RZĘDNE NALEŻY SPRAWDZIĆ W STANIE FAKTYCZNYM NA BUDOWIE
- \*\*\*\* WSZELKIE NIEZGODNOŚCI POMIĘDZY PROJEKTEM ARCHITEKTURY A PROJEKTAMI BRANŻOWYMI NALEŻY WYJAŚNIĆ I UZGODNIĆ Z GŁÓWNYM PROJEKTANTEM
- \*\*\*\*\* WSZYSTKIE MATERIAŁY BUDOWLANE MUSZĄ POSIADAĆ ODPWIEDNIE ATESTY I CERTYFIKATY DO UŻYTKU W BUDOWNICTWIE

UWAGA:  
przeprowadzić dyktacje zgodnie z przebiegiem istniejących dyktacji








posadzka z płytek granitowa 60x31cm,  
jasnoszara, płomieniotwane  
fuga w kolorze płytek 2mm



ściana z płytek granitowa 60x31cm,  
jasnoszara, poler  
fuga w kolorze płytek 2mm



cegła solna biała gładka 10x20x2,5 cm

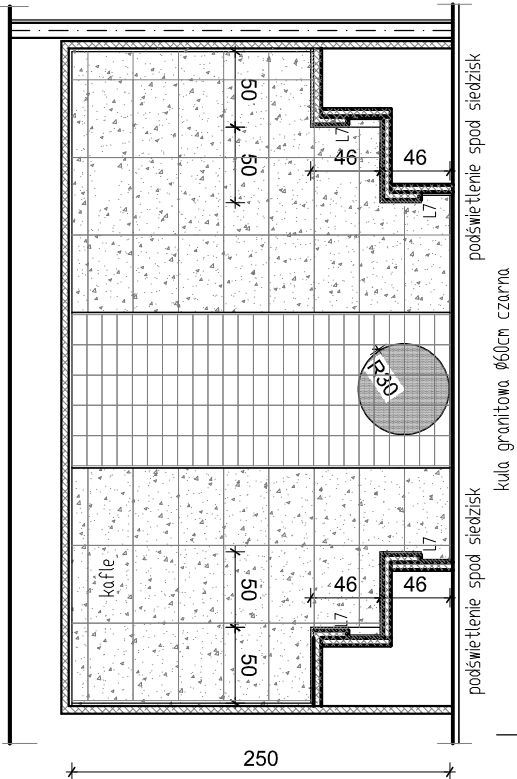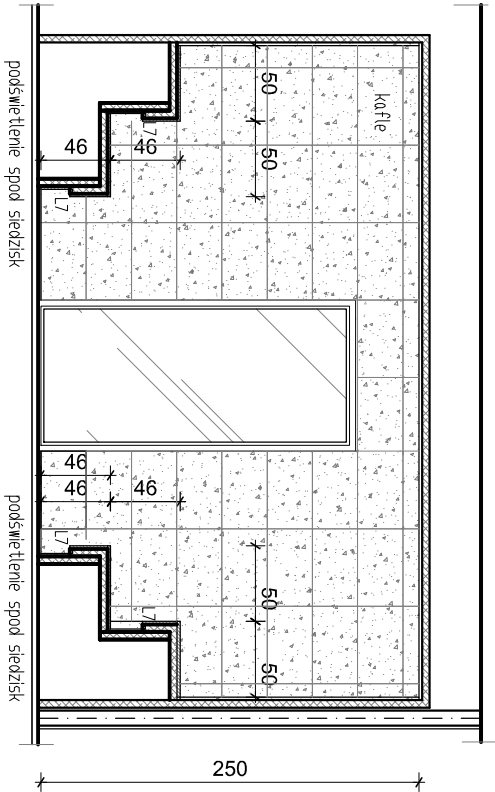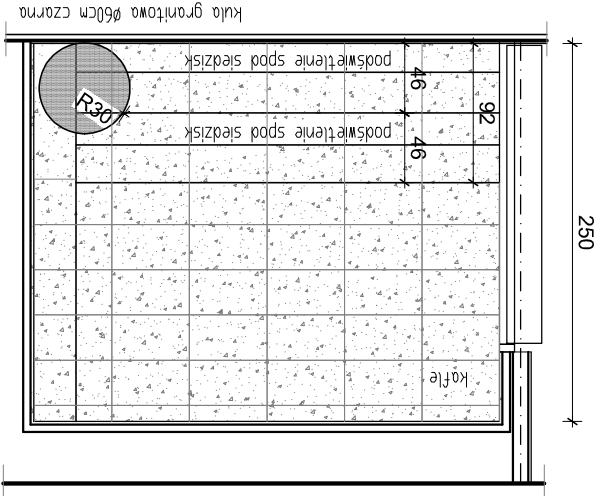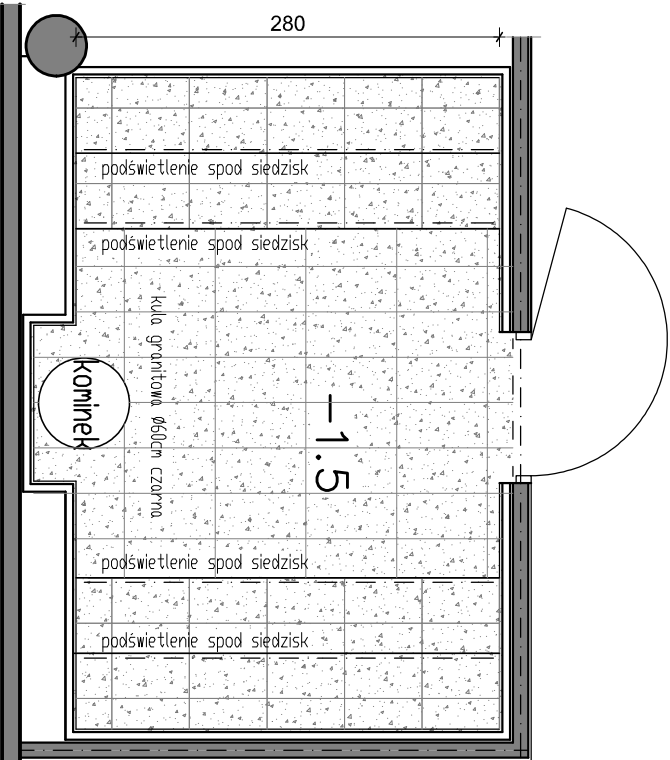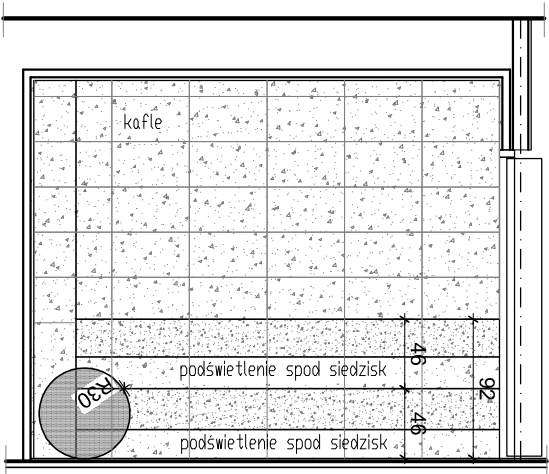

temat:

MODERNIZACJA SAUNARIUM  
W ZESPOLE ODNOWY BIOLOGICZNEJ

temat rysunku:

WYKOŃCZENIE –1.5 ŁAŻNIA SOLANKOWA

branża:

ARCHITEKTURA

data:

maj 2025

skala:

1:50

nr rysunku

07d